


Teikniskrá AU - Í GILDI								
Verknr.	Fl.	Teikninganr.	Heiti teikningar	Mkv.	Útg. dagur	Br.bókst.	Dags- breytingar	Blaðsíðustærð
401-68	04	1.01-01	Afstöðumynd	1:500	11.2.2022	E	14.10.2022	A0
401-68	04	1.01-02	Grunnmynd kjallari	1:100	11.2.2022	D	14.10.2022	A0
401-68	04	1.01-03	Grunnmynd 1.hæð	1:100	11.2.2022	D	14.10.2022	A0
401-68	04	1.01-04	Grunnmynd 2.hæð	1:100	11.2.2022	C	16.9.2022	A0
401-68	04	1.01-05	Grunnmynd 3.hæð	1:100	11.2.2022	C	16.9.2022	A0
401-68	04	1.01-06	Grunnmynd 4.hæð	1:100	11.2.2022	C	16.9.2022	A0
401-68	04	1.02-01	Sneiðingar	1:100	11.2.2022	D	14.10.2022	A0
401-68	04	1.03-01	Útlit	1:100	11.2.2022	C	16.9.2022	A0
401-68	04	1.03-02	Útlit	1:100	11.2.2022	B	14.10.2022	A0
401-68	04	1.04-01	Skráningartafla	----	11.2.2022	B	16.9.2022	A0

BREYTINGAR

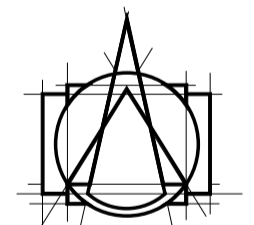

T.ark
 ARKITEKTAR
 HÁTÚNI 2b - 105 REYKJAVÍK
 Sími: 540 5700
 tark@tark.is - www.tark.is


VERKHETI
Tryggvagata 10-12, Selfossi
 Fjölbýlishús
 Aðaluppdrættir

VERK
Teikningaskrá

MÁL: 16.9.2022
 DAGS.:
 HÁNNAD: AA TEKKNAD:
 YFIRFARIB: ISC FS
 VERKNÖMUR FL TEIKNINGANÖMUR ÖTG

401-68 04 1.00-00

ASA
 SAMP. Ásgófr Áspólfsson ARK. KL.MAA SAMM. KL.080161-5429

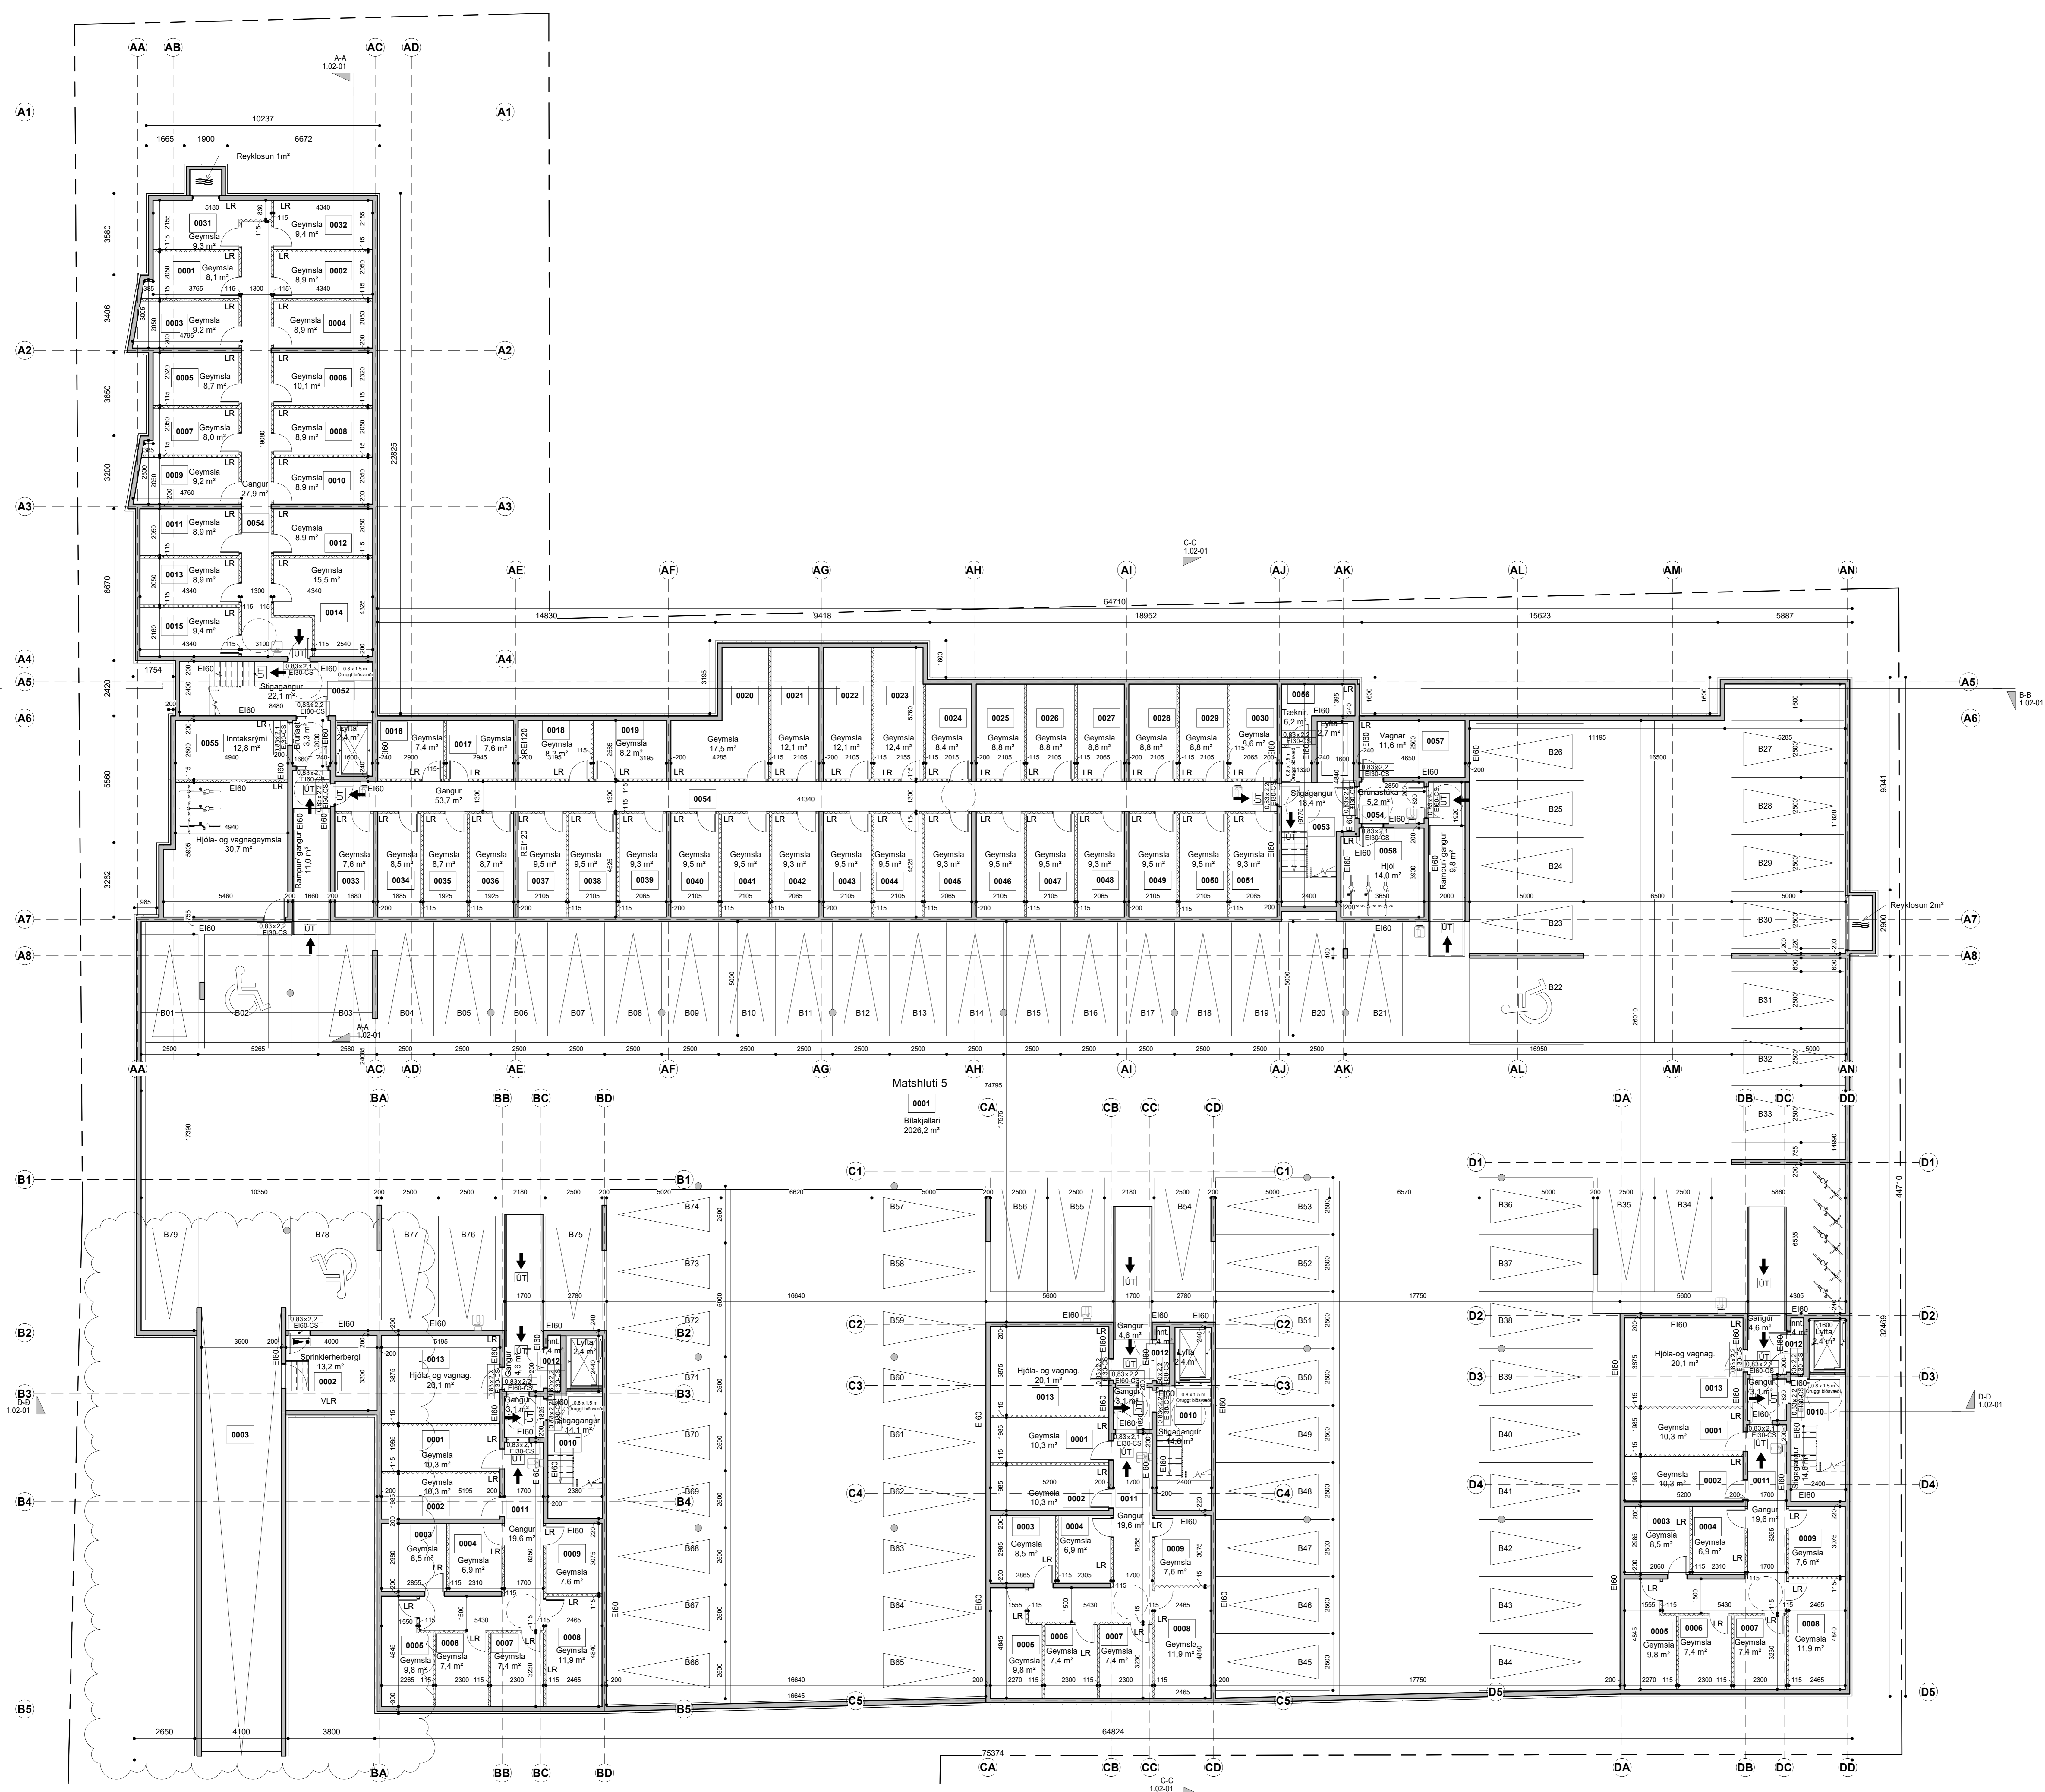

- ⊙ 2.2x2.2
⊙ 6x60cm Brunalokanir
- ⊙ 80m Brunaslanga
- ⊙ 60m Gat í gólf
- ⊙ 60m Gat í loft
- ⊙ NF Niðurfallsör
- ⊙ GN Gólfurfall
- ⊙ LR Lofttræsting
- ⊙ R Reykskýrnar
- ⊙ Reyklosun
- ⊙ Lagnagind vatnsútakerfi
- ⊙ Stjórnfafla brun, kerfis
- ⊙ Tívbúratengi
- ⊙ ÚT merking
- ⊙ B.O. Björgunarpop

- D 14.10.2022 FS Bilarampur færður. Lögun sgr herb. breytt.
- C 16.9.2022 FS Gólfplata bitakj. lækkuð, rampar lengdir. Súlar og hurðir í innrymi færðar. Bitast hnikað til svissnað.
- B 01.07.2022 FS Lyftu, stígun og geymslum breytt.
- A 25.2.2022 FS Breytt skv. ath.semdum BF



T.ark
ARKITEKTAR
HÁKONI JD · ISG REYKJAVÍK
SÍMÍ: 540 5700
tark@tark.is · www.tark.is

VERKNIÐ
Tryggvagata 10-12, Selfossi Fjölbýlishús Aðaluppdrættir

VERK
Grunnmynd kjallari

MÁLL: 1 : 100 / A0
DAGSÍ: 11.2.2022
SKYRVAÐ: AA
TYPFRÁB. FS / BBS
VERKUNUÐ: FL. TEKNINGANUMER. GIG
401-61 04 101-02 D

Kjallari
mkv. 1 : 100




- Brunalokanir
- Brunaslanga
- Gat í gólf
- Gat í loft
- Niðurfallsör
- Gólfurfall
- Loftþræsting
- Reykskyngjar
- Reyklosun
- Lagnagind vatnsútarakerfi
- Stjórnfaða brunv. kerfis
- Tívbíratengi
- ÚT merking
- B.O.

D 14.10.2022 FS Bilarampur færður & staðum fjlgjað.
 C 16.9.2022 FS Burði breytt.
 B 01.07.2022 FS Lyftu, stíglum, hombíð br.
 A 25.2.2022 FS Breytt skv. ath.sendum BF



VERKNIÐ: Tryggvagata 10-12, Selfossi Fjölyfishús Aðaluppdrættir
 VRK: Grunnmynd 1.hæð
 MALL: 1 : 100 / A0
 DÁGSL: 11.2.2022
 TYPAR: FS / BBS
 401-68 04 101-03 D

1.hæð
 mkv: 1 : 100

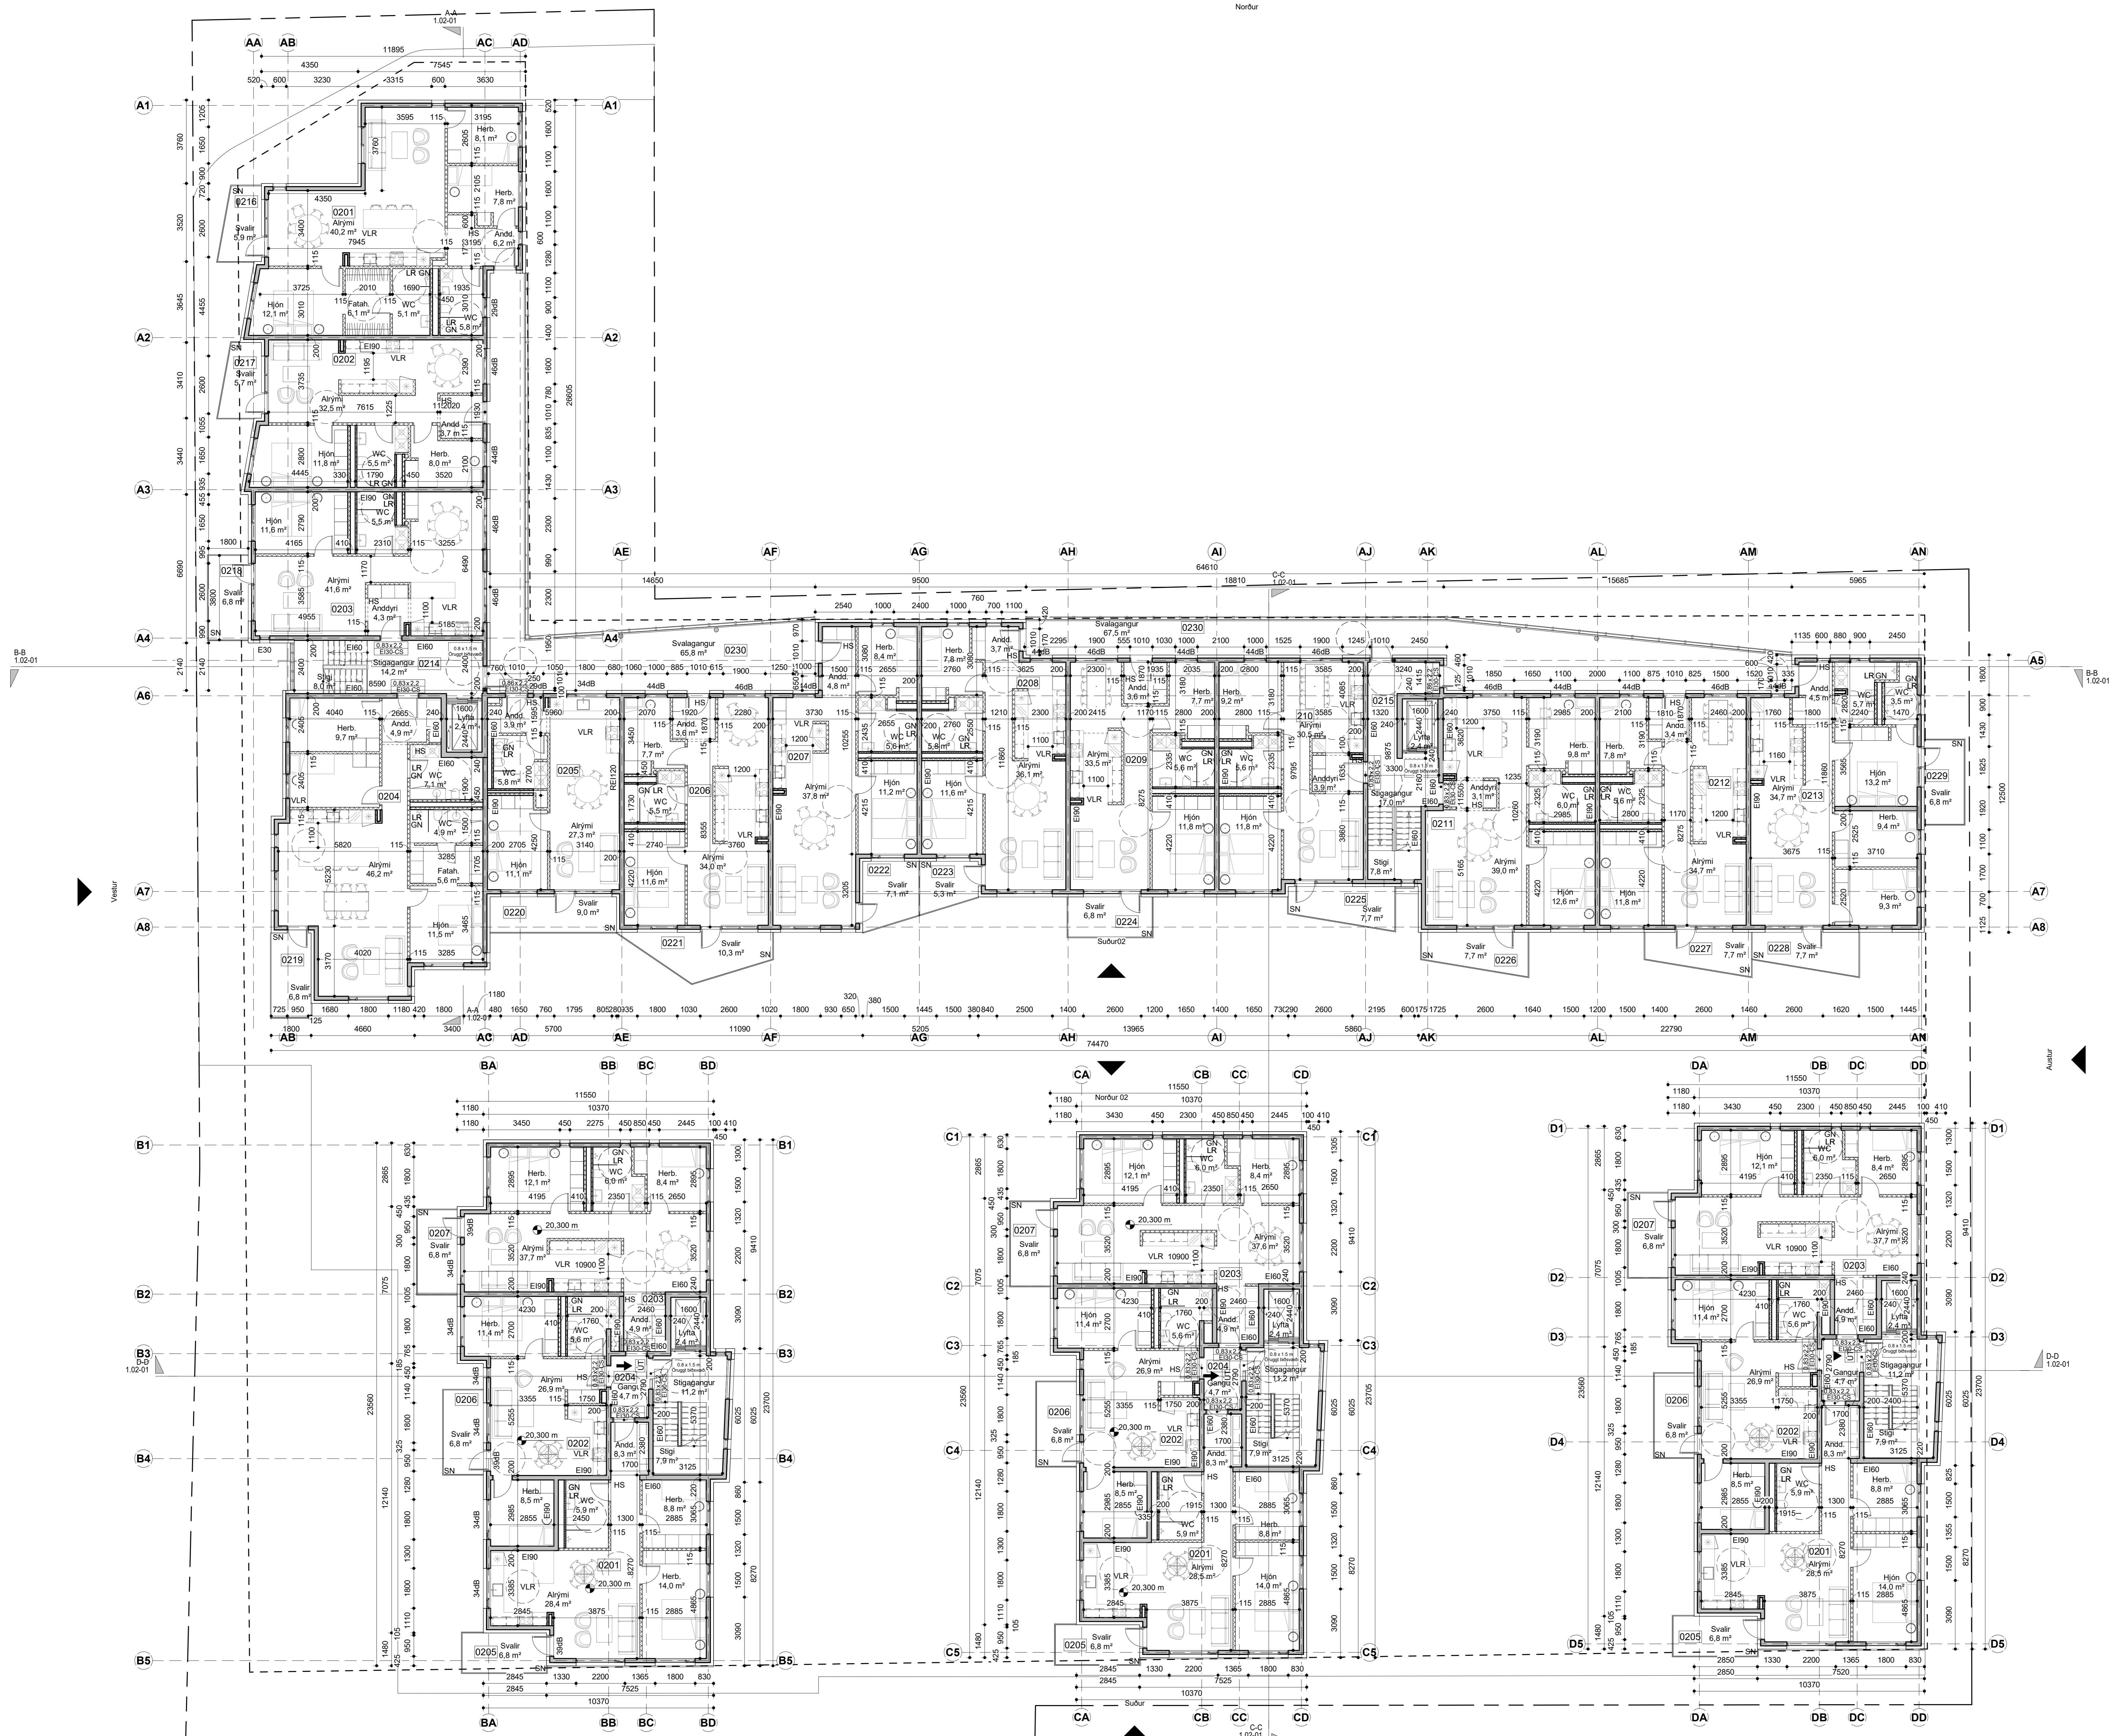

- 2.2x2 E6x60cm Brunalanar
- 60m Brunaslanga
- 60m Gat í gólf
- 60m Gat í loft
- NF Nýbúfallarör
- GN Gólfurfall
- LR Loftræsting
- R Reykskyngjar
- Reyklosun
- Lagnagind vatnsútarkerfi
- Stjórtafa brun, kerfis
- Tilvratengi
- ÚT merking
- B.O. Björgunarpop

C 16.9.2022 FS Burdi breytt.
 B 01.07.2022 FS Lyftu, stligag og horniúð br.
 A 25.2.2022 FS Breytt skv. ath.semudun BF




VERKNIÐ
 Tryggvagata 10-12, Selfossi
 Fjölbýlishús
 Aðaluppdrættir

VRK
 Grunnmynd 2.hæð

MÁL: 1 : 100 / A0
 DÁSG.: 11.2.2022
 TEGUNAR: FS / BBS
 TYPAR: ISC
 VERKNAÐUR: FL. TEIKNANÁMÖR
 401-68 04 1.01-04 C

2.hæð
 mkv: 1 : 100



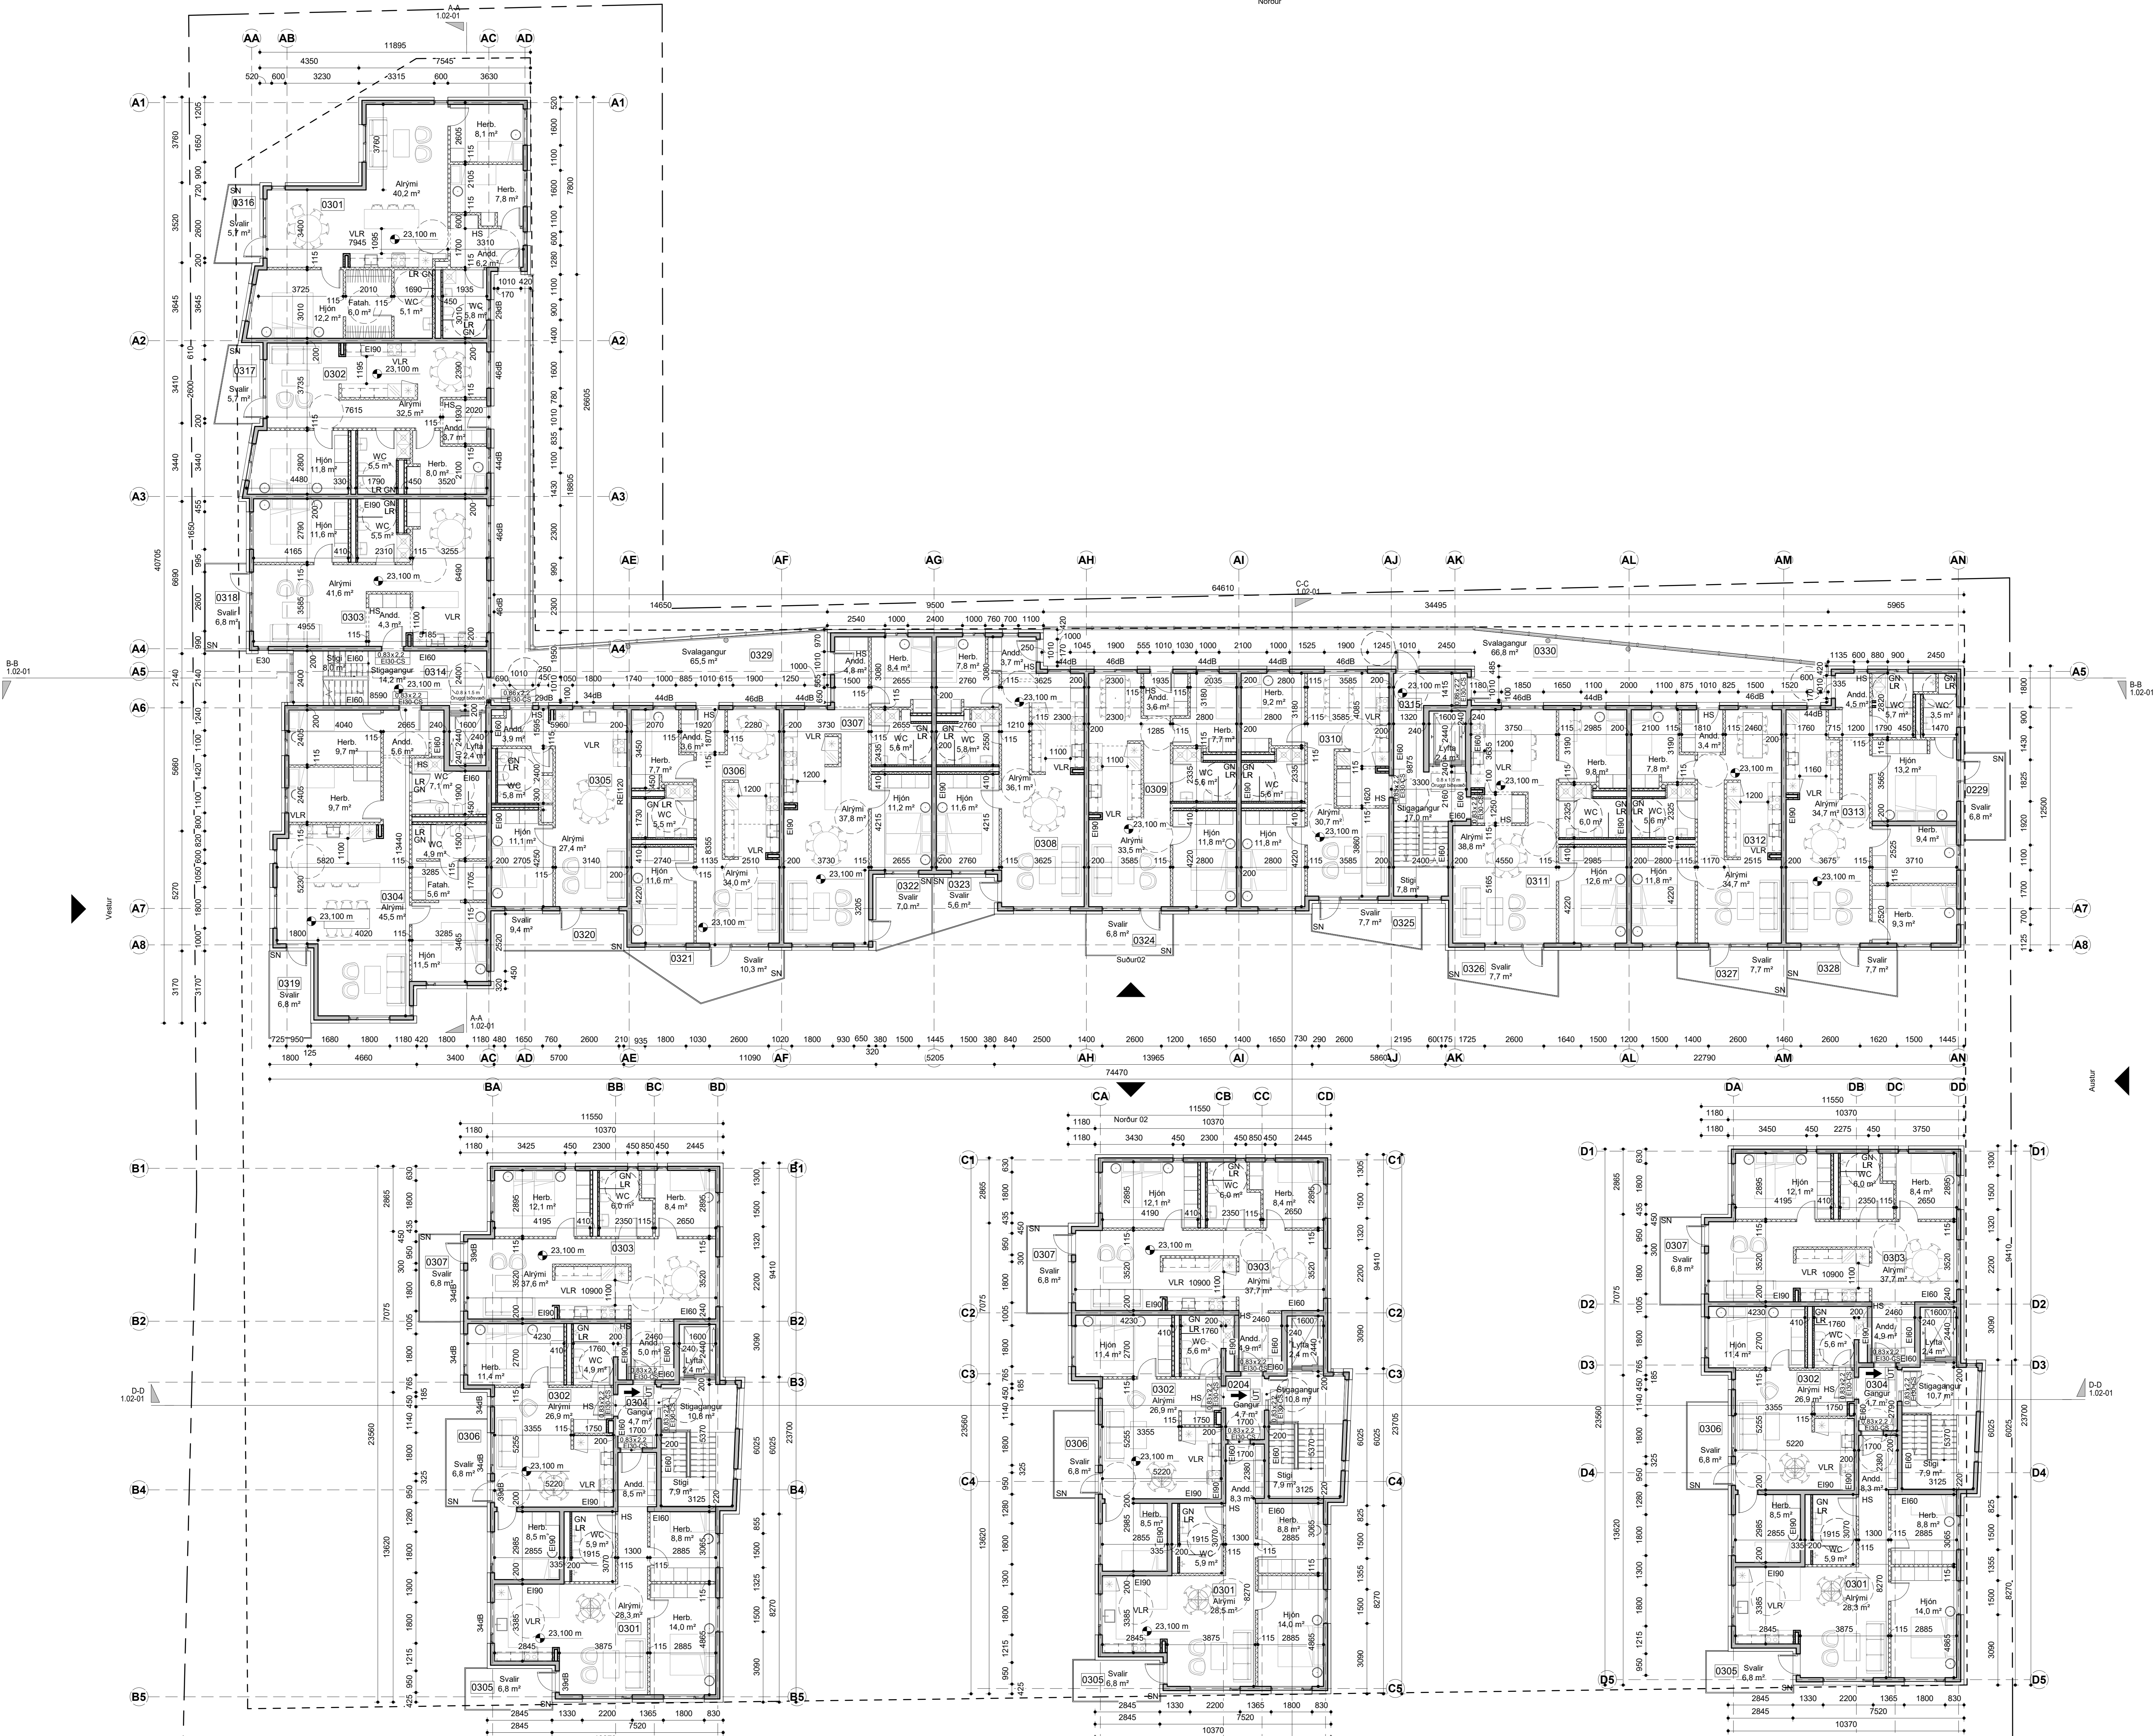

- 2,2x2 E6/60cm Brunalanar
- 60m Brunaslanga
- 60m Gat í gólf
- 60m Gat í loft
- GN Nörfallsör
- GN Gólfurfall
- LR Loftþræsting
- R Reykskýngjar
- Reyklosun
- Lagnagrind vatnsútarakerfi
- Stjórtafa brunv. kerfis
- Tilvratengi
- ÚT merking
- B.O. Björgunarpop

C 16.9.2022 FS Burð breytt.
 B 01.07.2022 FS Lyftu, stílagg og hornbúð br.
 A 25.2.2022 FS Breytt skv. ath. sendum BF


T.ark
 ARKITEKTAR
 HÁFÐI 20 - 105 REYKJAVÍK
 Sími: 540 5700
 tark@tark.is - www.tark.is

VERKNEFNI:
Tryggvagata 10-12, Selfossi Fjölbýlishús Aðaluppdrættir

VRK:
 Grunnmynd 3.hæð

MÁL:
 1 : 100 / A0


DAGSÍ:
 11.2.2022

TEKNIKAÐMÖR:
 FS / BBS

VERKNEFNI:
 401-68 04 1.01-05 c

3.hæð
 mkv: 1 : 100

Öll rétt og öftr saklega, að hluta eða helst, er hafa samþykkið höfundar, skv. áskriftum höfundarinnar.

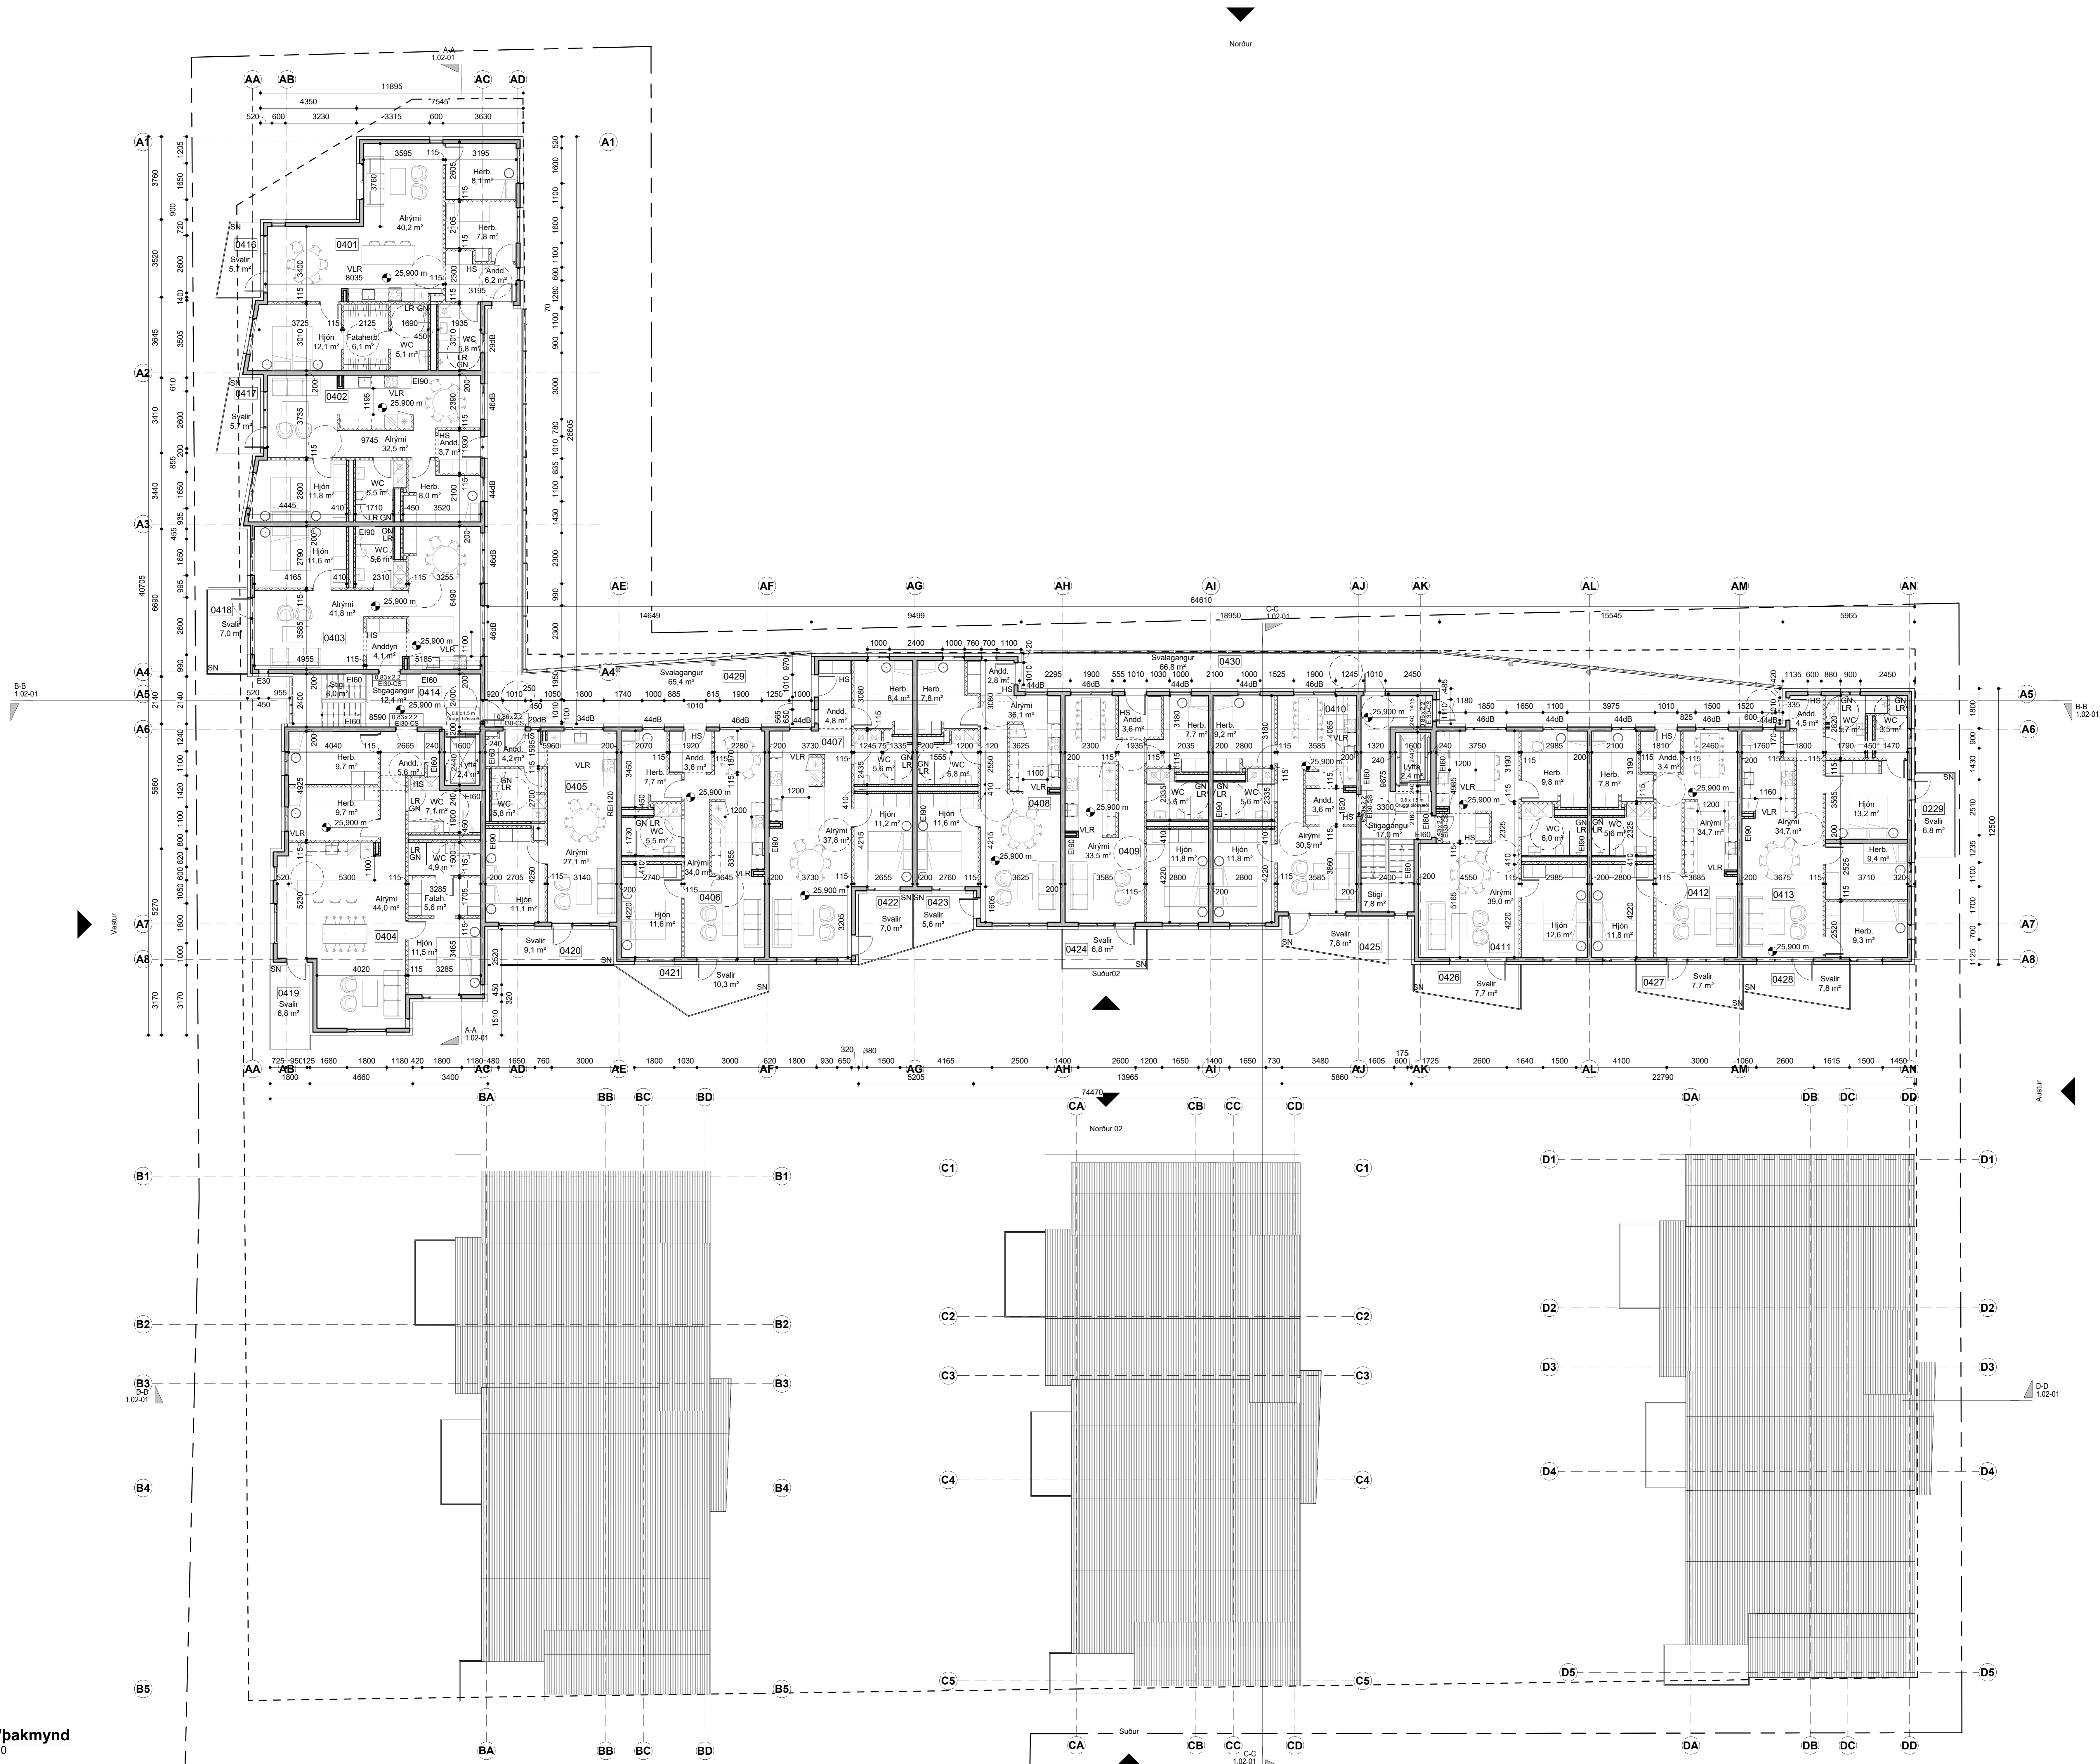

- Brunalokanir
- Brunaslanga
- Gat í gólf
- Gat í loft
- Niðurfallsör
- Gólfurfall
- Loftþræsting
- Reykskyngjar
- Reyklosun
- Lagnagránd vatnsútarkerfi
- Stjórnfaða brunv. kerfis
- Tívbrotatengi
- ÚT merking
- B.O. Björgunarpop

C 16.9.2022 FS Burði breytt.
 B 01.07.2022 FS Lyftu og hömbúð breytt.
 A 25.2.2022 FS Breytt skv. ath.semðum BF



VERNDI: Tryggvagata 10-12, Selfossi Fjölyfishús Aðaluppdrættir

VERK: Grunnmynd 4.hæð

MÁL: 1 : 100 / A0
 DÁGSL: 11.2.2022
 SKYLDI: FS / BBS


VERKLEIÐ: ISC
 VERKLEIÐ: FL. TEKNIKAÐGANGUR
 401-68 04 1.01-06 C

4. hæð/pakmynd
 mkv: 1 : 100


Öll rétt og öftrétting, að hluta eða helst, er hluti samþykkaðs löngv. skv. skv.áskömum höfundar.




Snið A
mkv: 1 : 100

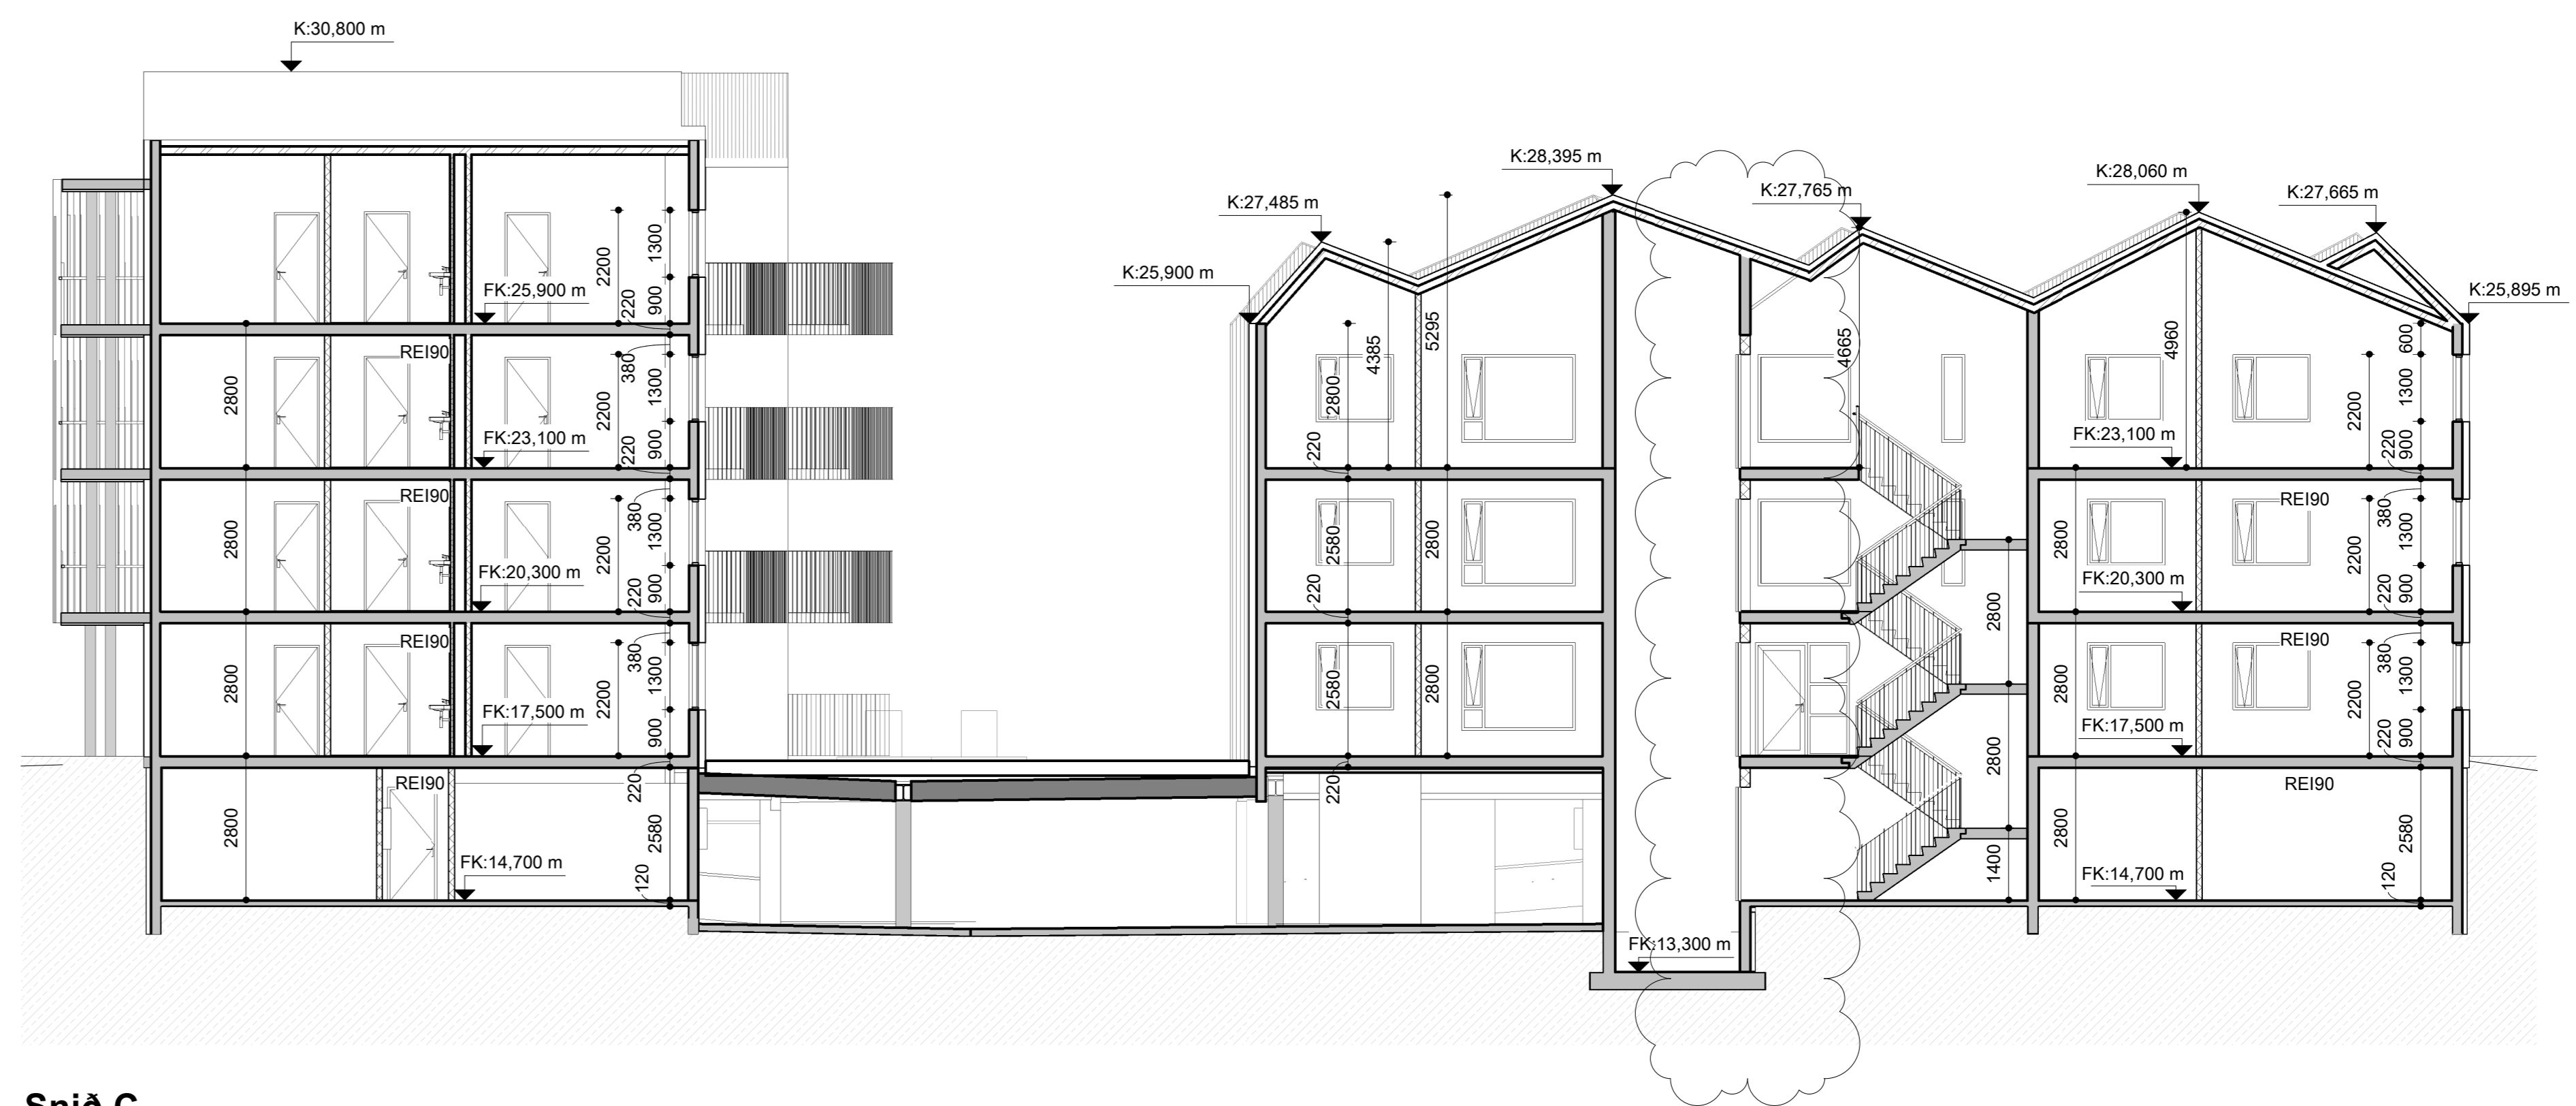

Snið C
mkv: 1 : 100

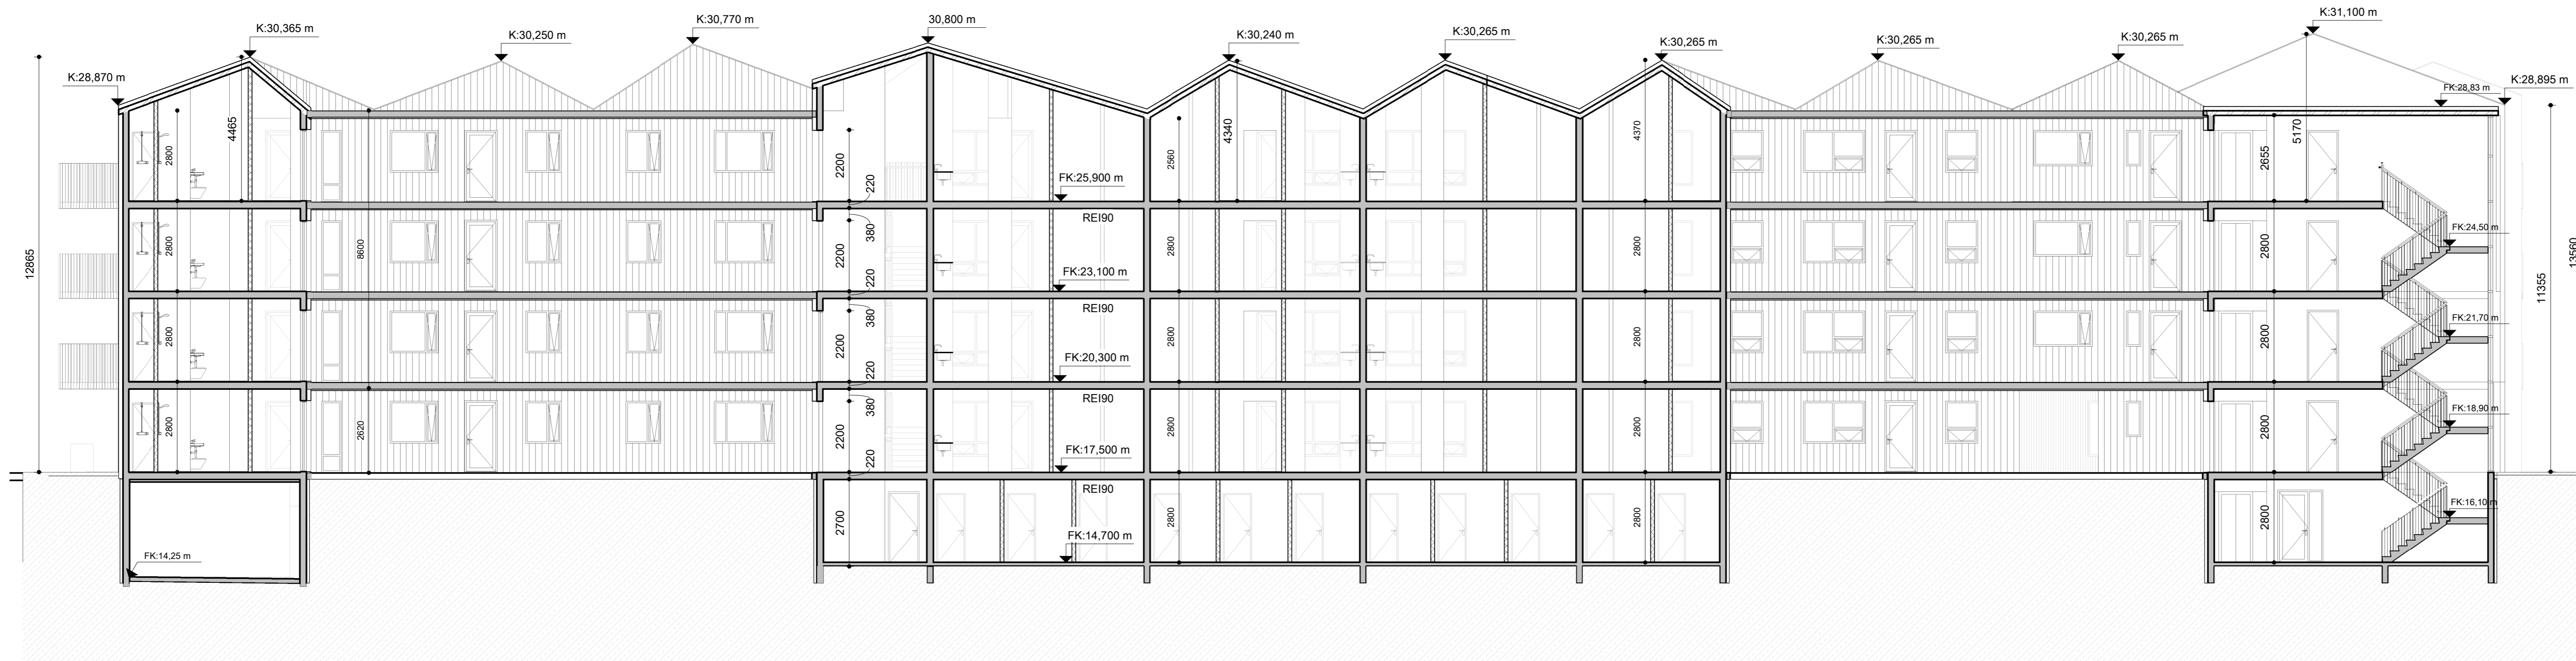

Snið B
mkv: 1 : 100

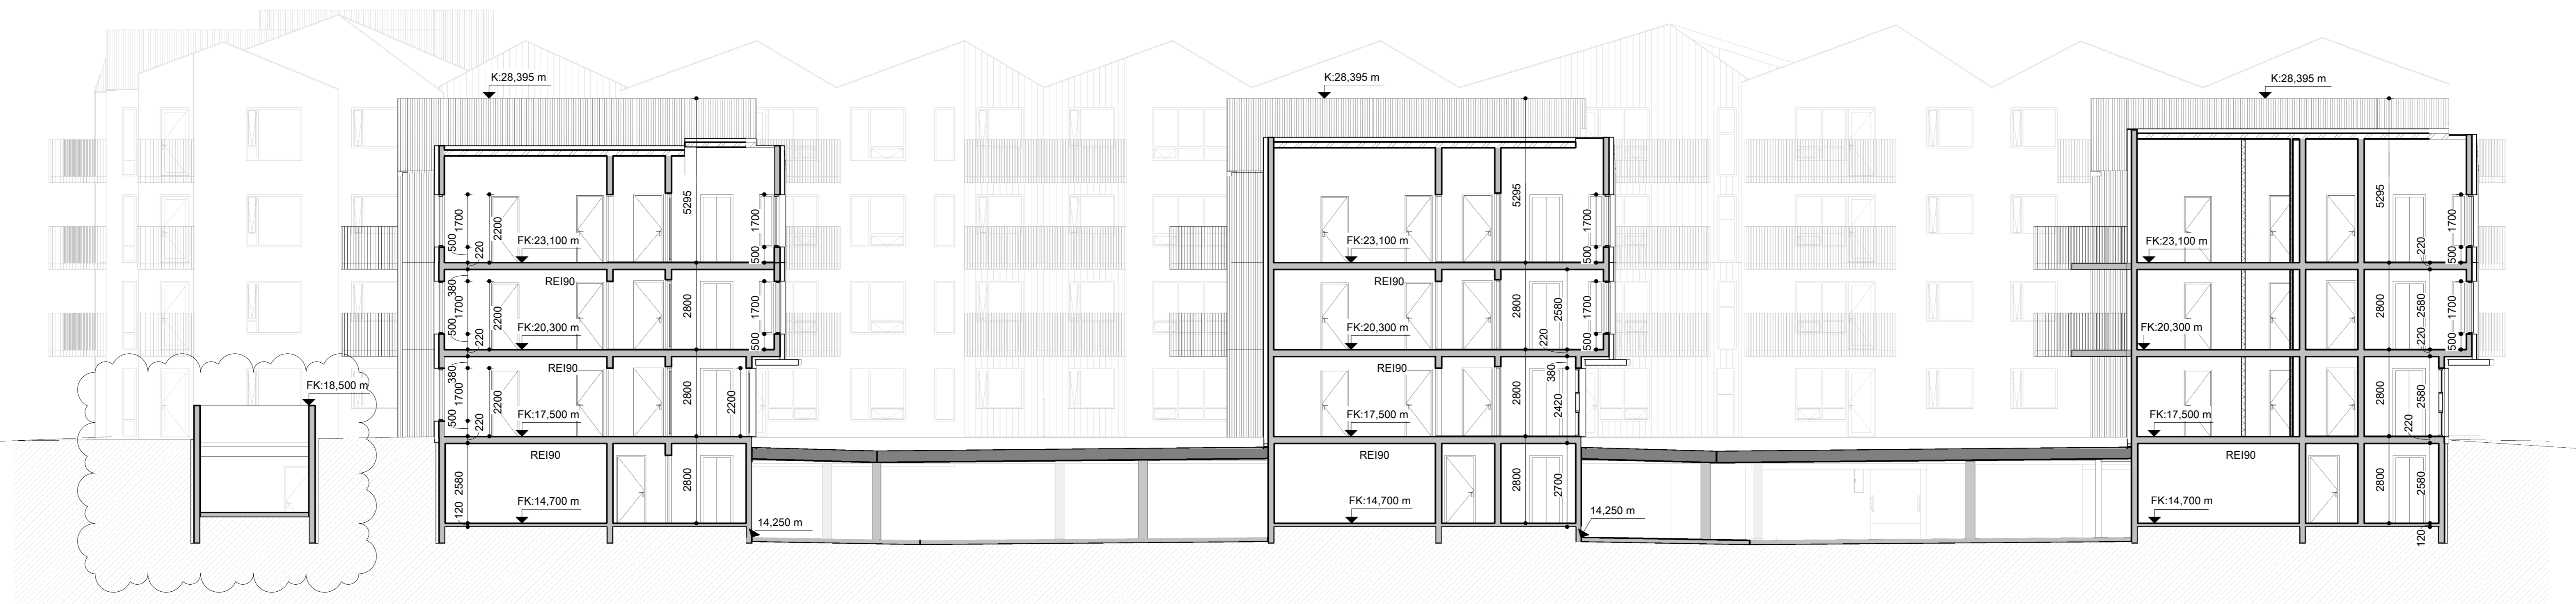

Snið D
mkv: 1 : 100

- Brunalokanir
- Brunaslanga
- Gat í gólf
- Gat í loft
- Nörfallsör
- Gólfurfall
- Loftræsting
- Reykskynjar
- Reyklosun
- Lagnagrind vatnsútarkerfi
- Stjórnstafa brunv. kerfis
- Tvíburatengi
- ÚT merking
- B.O.
- Björgunarop

- D 14.10.2022 FS Bilampur færður, vegggerð breytt.
- C 16.9.2022 FS Gólfplata blakj. lækkuð.
- B 01.07.2022 FS Málsetn. og merk., sliga og klæðn. br.
- A 25.2.2022 FS Málsetn. og merkingar.

BREYTINGAR

ARKITEKTAR
HÁKONN ZEIGIS REYKJAVÍK
SÍM: 540 5700
tark@tark.is - www.tark.is

VERKSTJÓRN
Tryggvagata 10-12, Selfossi
Fjölbýlishús
Aðaluppdrættir

VERK
Sneiðingar

MÁL: 1 : 100 / A0
SKEMMINGAR: AA
TEYFAR: ISC
VERKUNUMER: FL. TEKNIANGUMER. GIG

DAGS.: 11.2.2022
TÍÐ: FS / BBS

401-68 04 102-01 D


Graf og gólfslöðu, að hluta eða hluti, er háð samþykki höfundara, sk. skráðum höfundara.



Suður
mkv: 1 : 100




Suður02
mkv: 1 : 100

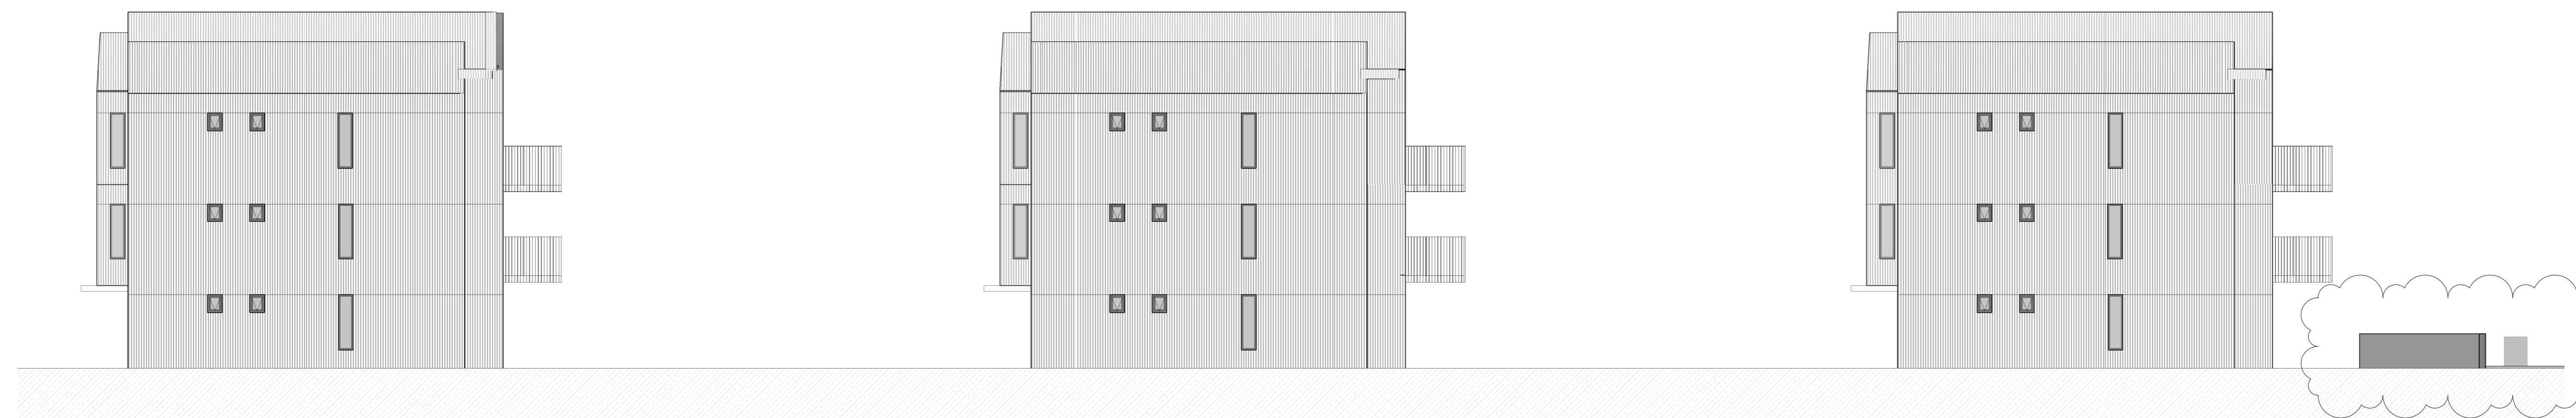

Norður 02
mkv: 1 : 100

- 2.2x2.2 E/600cm Brunalokanir
- Ø 80m Brunaslanga
- GG Gat í gólf
- GG Gat í loft
- NF Nörfallsör
- GN Gólfurfall
- LR Lofttræsting
- R Reykaskynjar
- Reyklosun
- Lagnagrind vatnsútarakerfi
- Sjórtafla brunv. kerfis
- Tvibratengi
- ÚT merking
- B.O. Björgunarp

B 14.10.2022 FS Bilarampur færður.
A 01.07.2022 FS Klæðningu og útliti breytt.
BREYTINGAR

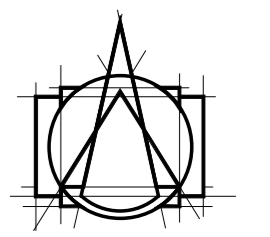

T.ark
ARKITEKTAR
HÁKONN JÓN - VÍS REYKJAVÍK
Sími: 540 5700
tark@tark.is - www.tark.is

VERKSTYR
Tryggvagata 10-12, Selfossi
Fjölbýlishús
Aðaluppdrættir

VERK
Útlit

MÁL: 1 : 100 / A0
DAGS: 11.2.2022
BYGGING: AA
TÖRVADE: FS / BBS
TYPAR: ISC
VERKNEIÐER: FL. TEKNIKAÐGÆMUR
GTC

401-64 04 103-02 B

Handwritten signature

Graf og útlit tekið af höfundum. Öll réttindi eru reserved. T.ark arkitektar ehf. 2022.

