


DEILISKIPULAG - STÓRA HRAUN

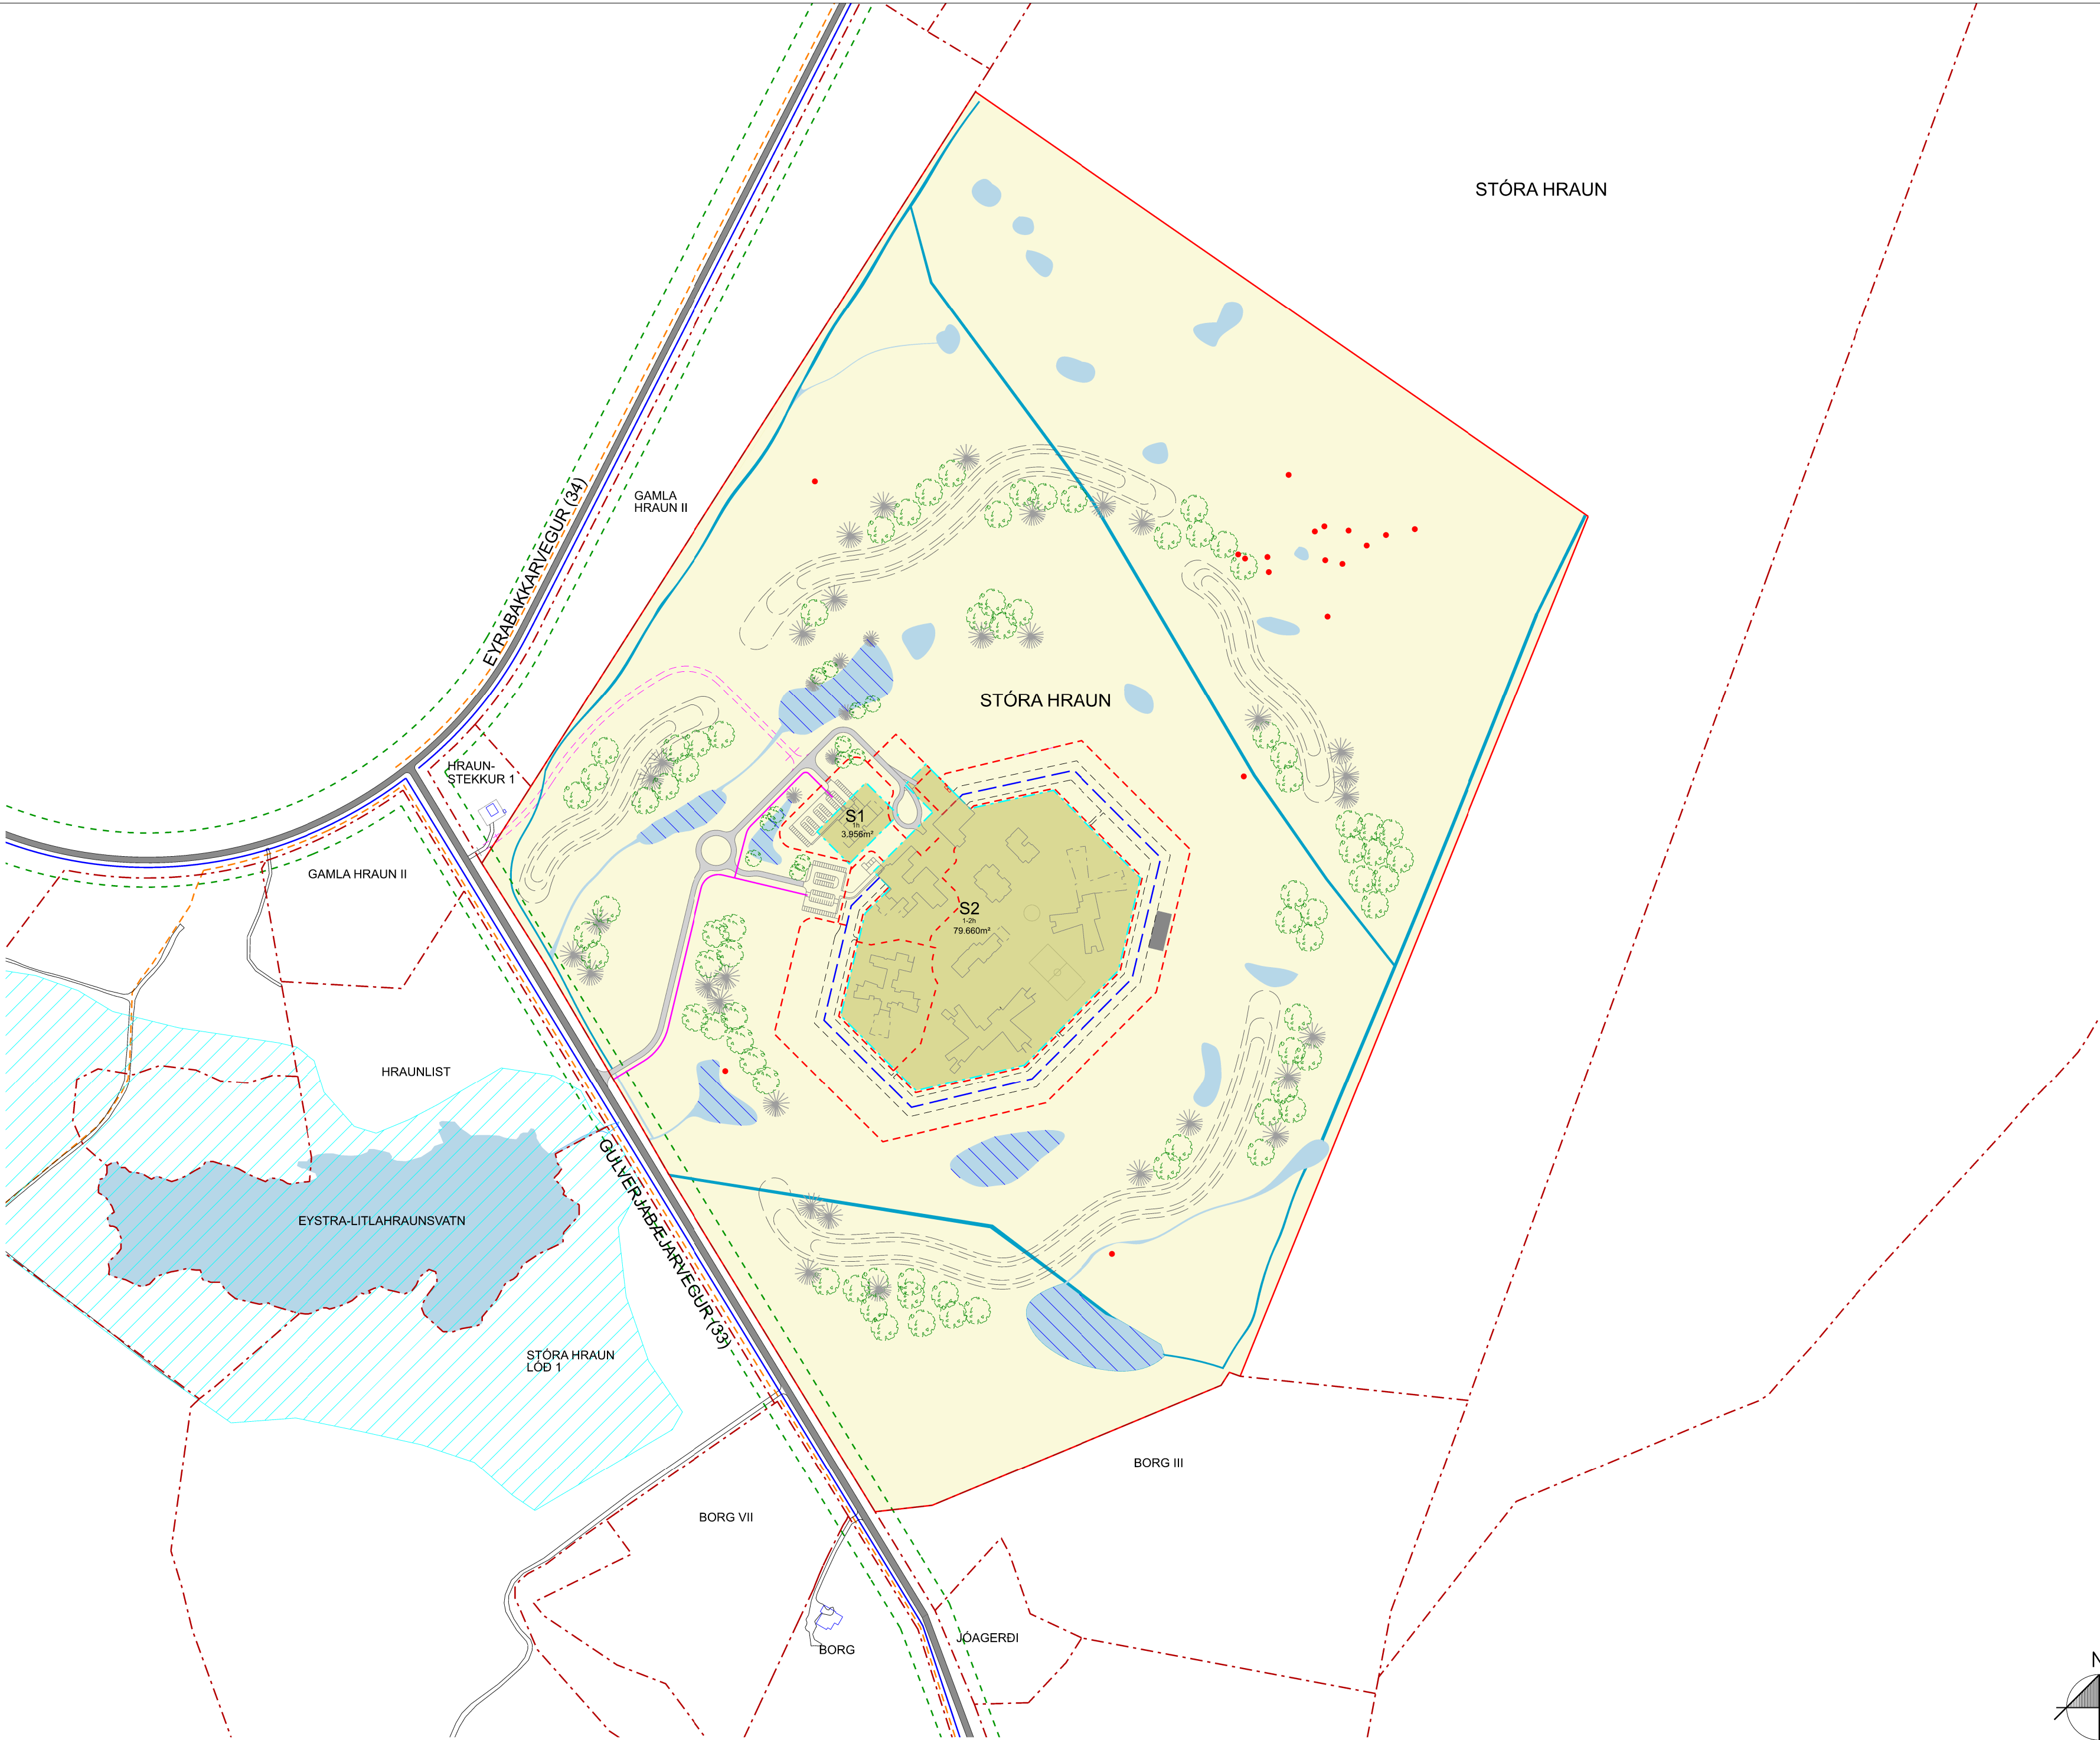

ADALSKIPULAGI ÁRBORGAR 2010-2030,
SÉRUPPDÆTTIR AF EYRABAKKA OG STOKKSEYRI
STÓRA HRAUN - STAÐSETNING Á NÝJU FANGELSI

Deiliskipulag þetta sem fengið hefur meðferð í samræmi við ákvæði 1. mgr. 41 gr. skipulagslaga nr. 123/2010, var samþykkt af _____

Árborgar þann _____

Tillaga auglýst frá _____ til _____

með athugasemdarfrest til _____

Auglýsing um gildistöku deiliskipulagsins var birt í B-deild Stjórnartíðinda þann _____

Framkvæmdarstjóri / bæjarstóri sveitafélagsins Árborgar: _____

- SKÝRINGAR:
- LÖÐAMÖRK
 - AFMÖRKUN DEILISKIPULAGS
 - STOFNVEGUR
 - VEGHELGUNARSVÆÐI - 30m FRÁ MIDLINU STOFNVEGAR
 - VEGIR OG SLÖÐAR
 - FLÓDAHÆTTA
 - NÝ GÖNGULEIÐ / HJÓLASTÍGUR - LEIÐBEINANDI LEGA
 - GÖNGULEIÐ / HJÓLASTÍGUR
 - REIÐLEIÐIR
 - BYGGINGAR Á NÁGRANNALÖÐUM
 - BYGGINGAREITUR
 - HUSAGERÐ
 - BYGGINGAR - STAÐSETNING
 - BYGGINGAR - STAÐSETNING Á STÆKKUN
 - BYGGINGREITUR - HÁMARKSTÆRÐ
 - HÆDAFJÖLDI
 - FANGELSIÐSGIRÐING NETGIRÐING
 - FANGELSIÐSGIRÐING NETGIRÐING
 - NÝR VEGUR
 - NÝR ÞJÓNUSTUVEGUR
 - NÝR ÖRYGGISVEGUR
 - BILASTÆÐI / HLEDGLUSTÆÐI
 - VEITUSKURDIR NÚVERANDI
 - VOTLENDI NÚVERANDI
 - OFANVATNSLAUSNIR STÆKKUN - LEIÐBEINANDI LEGA
 - HREINSISTÖÐ - LEIÐBEINANDI STAÐSETNING
 - GRÖÐUR - KVÖÐ UM GRÖÐUR UTAN FANGELSIÐSGIRÐING - LEIÐBEINANDI FJÖLDI OG STAÐSETNING
 - GRASMANIR - ÁSYND / VINDBRJÓTAR - LEIÐBEINANDI LEGA
 - FORNMÍNJAR - SKRÁÐAR

DAGS.	BREYTING	TEIKN.
12.05.2025	Breyting eftir auglýsingu	LKÓ



Framkvæmdarsýslan
Ríkiseignir
Borgartún 26
105 Reykjavík



Betula ehf.
Lilja Kristín Ólafsdóttir
Sími: 8959998
Netfang: betula@betula.is
www.betula.is
F.Í.L.A. - Félag Íslenskra landslagsarkitekta

STÓRA HRAUN - NÝTT FANGELSI
ÁRBORG - EYRABAKKI

DEILISKIPULAGSTILLAGA

GRUNNTEIKNING

DAGSETN.	MKV.	HANNAD:	TEIKNAD:
12.02.2025	1:5000 A2	LKÓ	LKÓ
VERK NR.	TEIKNING NR.	ÚTGÁFA:	
8200-V112	S101	A	

HÖNNUÐUR ÁSKILUR SÉR ALLAN RÉTT Á TEIKNINGU - FJÖLFÖLDUN ER HÁÐ SKRIFLEGU SAMÞYKKI

