


DEILISKIPULAG - STÓRA HRAUN

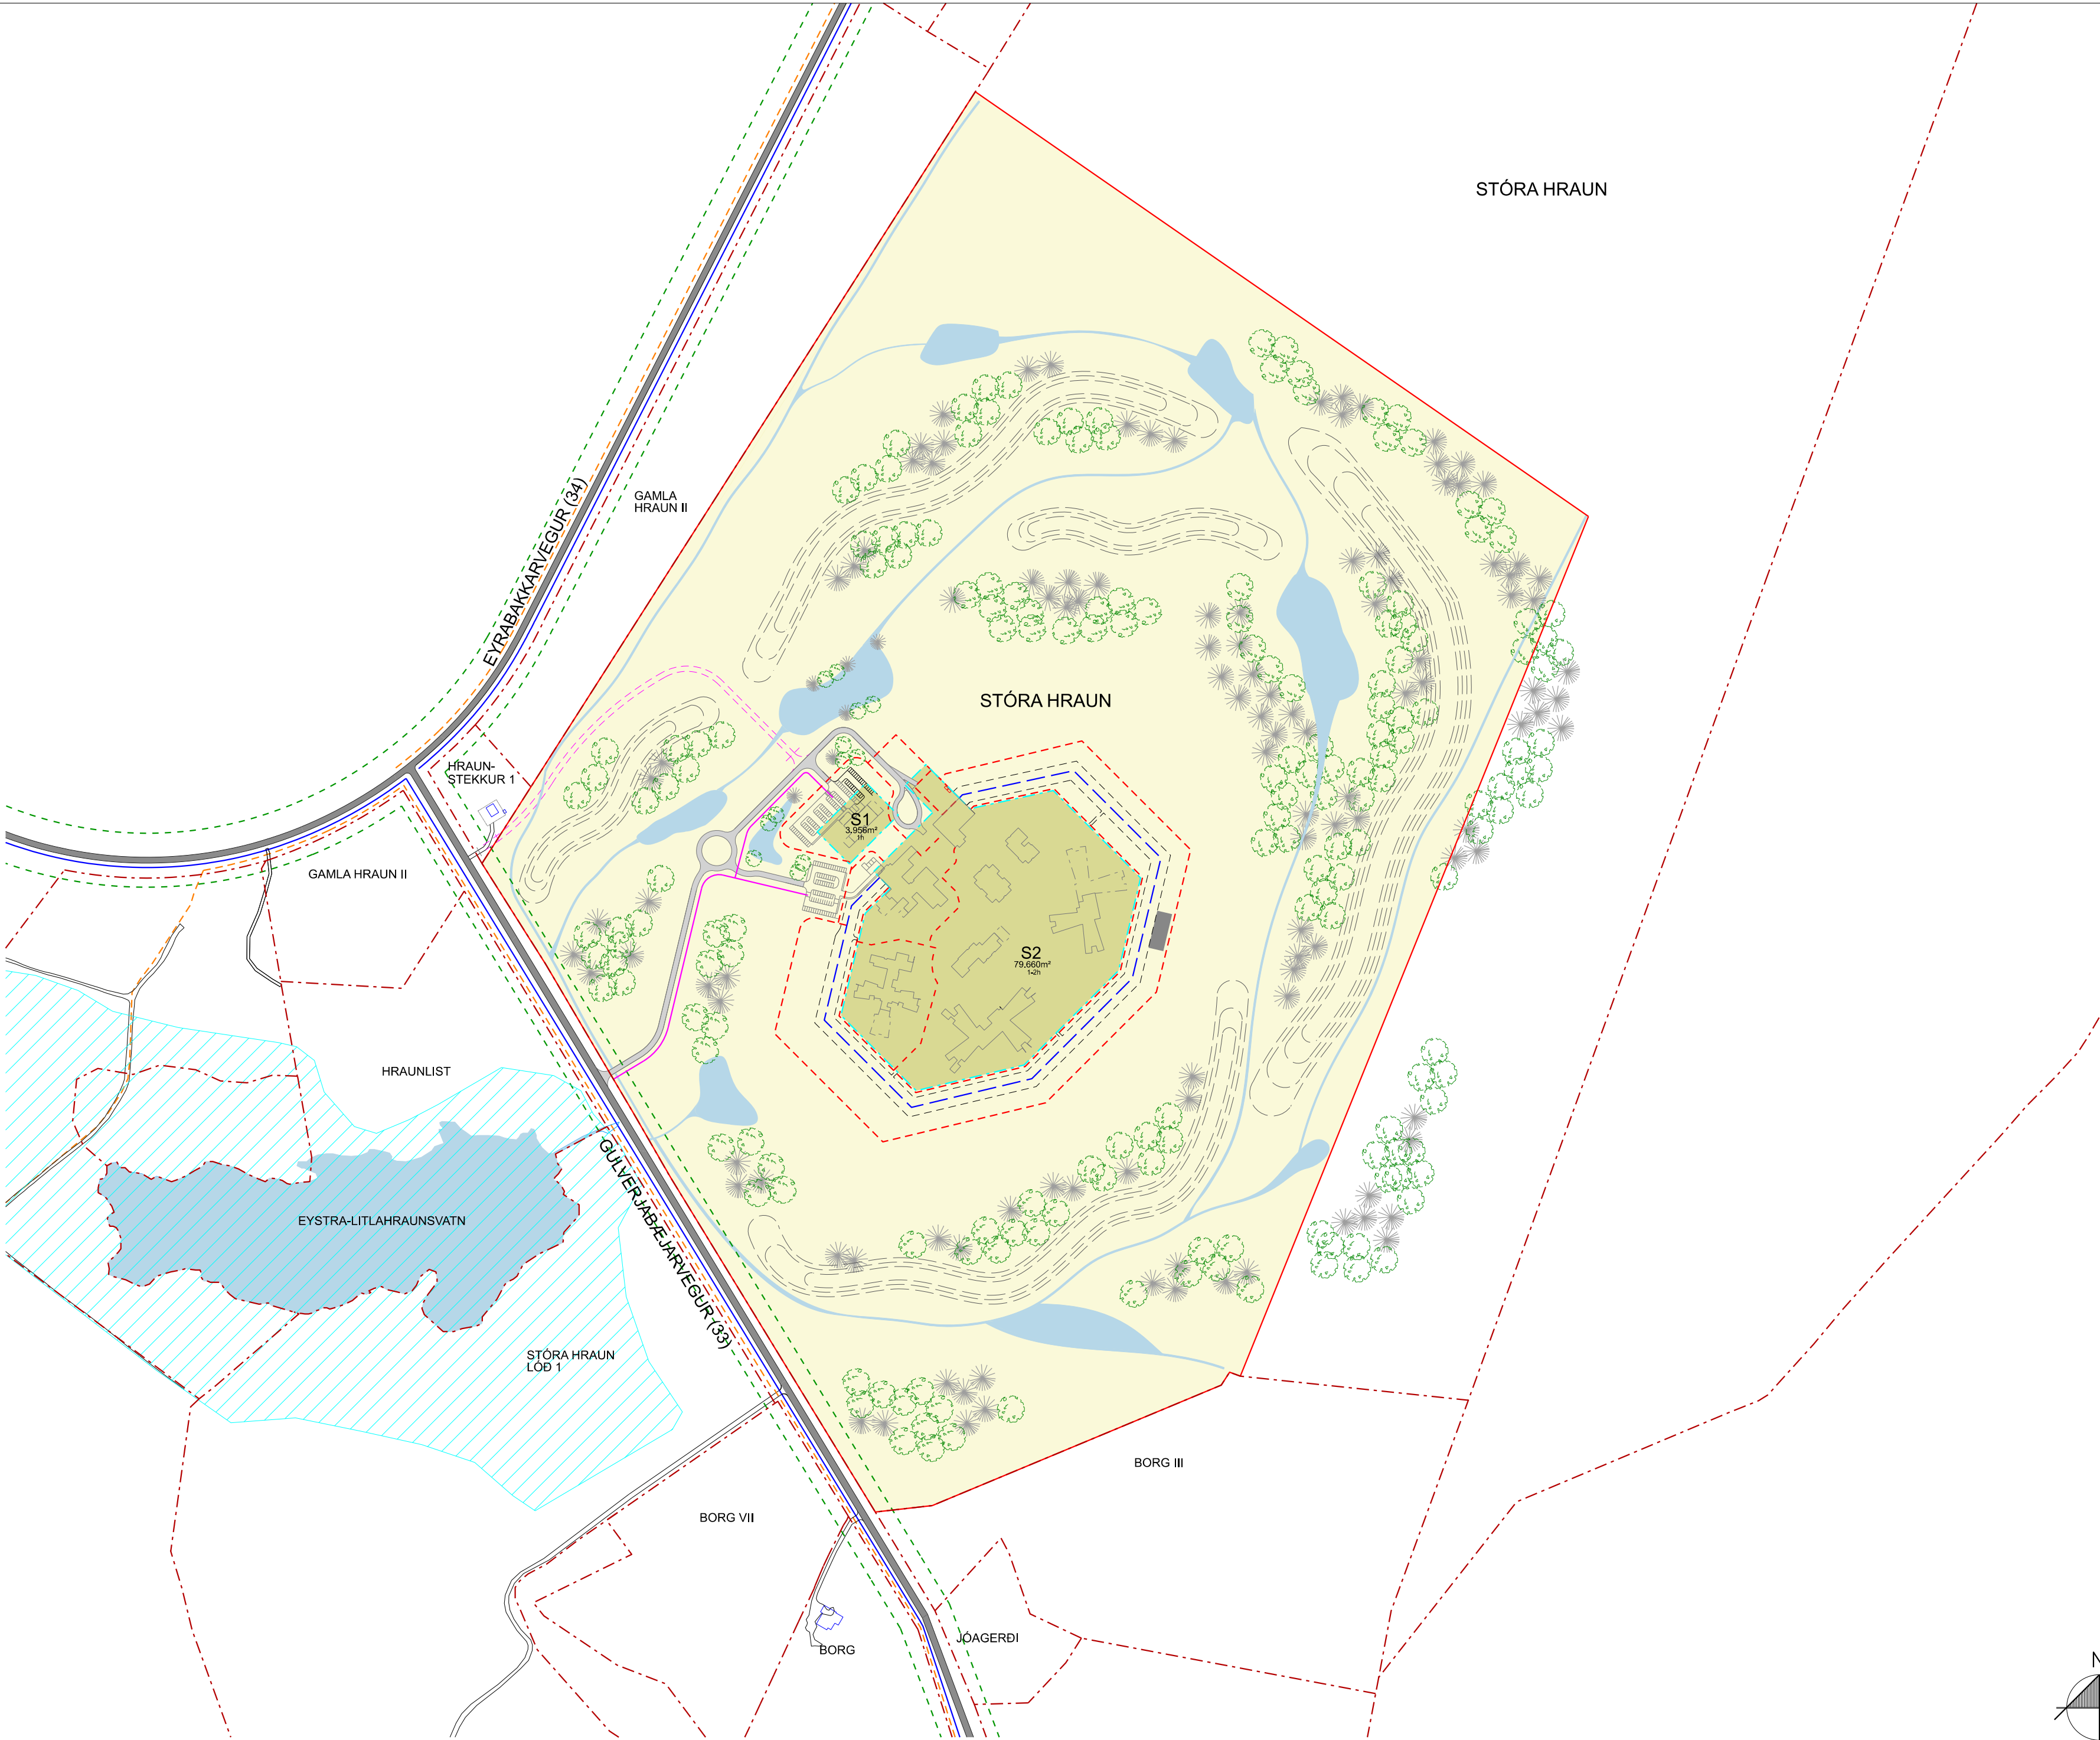

ADALSKIPULAGI ÁRBORGAR 2010-2030,
SÉRUPPDRAÆTTIR AF EYRABAKKA OG STOKKSEYRI
STÓRA HRAUN - STAÐSETNING Á NÝJU FANGELSI

Deiliskipulag þetta sem fengið hefur meðferð í samræmi við ákvæði 1. mgr. 41 gr. skipulagslaga nr. 123/2010, var samþykkt af _____

Árborgar þann _____

Tillaga auglýst frá _____ til _____

með athugasemdarfrest til _____

Auglýsing um gildistöku deiliskipulagsins var birt í _____

B-deild Stjórnartíðinda þann _____

Framkvæmdarstjóri / bæjarstóri sveitafélagsins Árborgar: _____

- SKÝRINGAR:
- LÖÐAMÖRK
 - AFMÖRKUN DEILISKIPULAGS
 - STOFNVEGUR
 - VEGHELGUNARSVÆÐI - 30m FRÁ MIÐLINU STOFNVEGAR
 - ADKOMUVEGIR AÐ FANGELSI
 - VEGIR OG SLÓÐAR
 - FLÓÐAHÆTTA
 - NÝ GÖNGULEID / HJÓLASTÍGUR - LEIÐBEINANDI LEGA
 - GÖNGULEID / HJÓLASTÍGUR
 - REIÐLEIDIR
 - BYGGINGAR Á NÁGRANNALÖÐUM
 - BYGGINGAREITUR
 - S1 HUSAGERÐ
 - BYGGINGAR - STAÐSETNING
 - BYGGINGAR - STAÐSETNING Á STÆKKUN
 - xm² BYGGINGREITS HÁMARKSTÆRÐ
 - xh HÆDAFJÖLDI
 - FANGELISVEGUR STEYPTUR
 - FANGELISGIRÐING NETGIRÐING
 - NÝR VEGUR
 - NÝR ÞJÓNUSTUVEGUR
 - NÝR ÖRYGGISVEGUR
 - BÍLASTÆÐI / HLED SLUSTÆÐI
 - OFANVATNSLAUSNIR - LEIÐBEINANDI LEGA
 - HREINSISTÖÐ - LEIÐBEINANDI STAÐSETNING
 - GRÓÐUR - KVÖÐ UM GRÓÐUR UTAN FANGELISVEGGJA - LEIÐBEINANDI FJÖLDI OG STAÐSETNING
 - GRASMANIR - ÁSYND / VINDBRJÓTAR - LEIÐBEINANDI LEGA

DAGS.	BREYTING	TEIKN.
-------	----------	--------



Framkvæmdarsýslan
Ríkiseignir

Borgartún 26
105 Reykjavík



Betula ehf.
Lilja Kristín Ólafsdóttir
S:8959988
netfang: betula@betula.is
www.betula.is
F.L.L.A. - Félag Íslenskra landslagsarkitekta

STÓRA HRAUN - NÝTT FANGELSI
ÁRBORG - EYRABAKKI

DEILISKIPULAGSTILLAGA

GRUNNTEIKNING

DAGSETN. 12.02.2025	MKV. 1:5000 A2	HANNAD: LKÓ	TEIKNAD: LKÓ
VERK NR. 8200-V112	TEIKNING NR. S101	ÚTGÁFA: .	

HÖNNUÐUR ÁSKILUR SÉR ALLAN RÉTT Á TEIKNINGU - FJÖLFOLDUN ER HÁÐ SKRIFLEGU SAMÞYKKI

