

Deiliskipulag Sláturfélags Suðurlands, við Fossnes




Sveitarfélagið
ÁRBORG


Deiliskipulag þetta sem auglýst hefur verið skv. 1. mgr. 41. gr. skipulagslaga nr. 123/2010 m.s.br. frá _____ til _____ var samþykkt í bæjarstjórn Árborgar þann _____

Samþykkt deiliskipulags var auglýst í B-deild

Stjórntíðinda þann _____

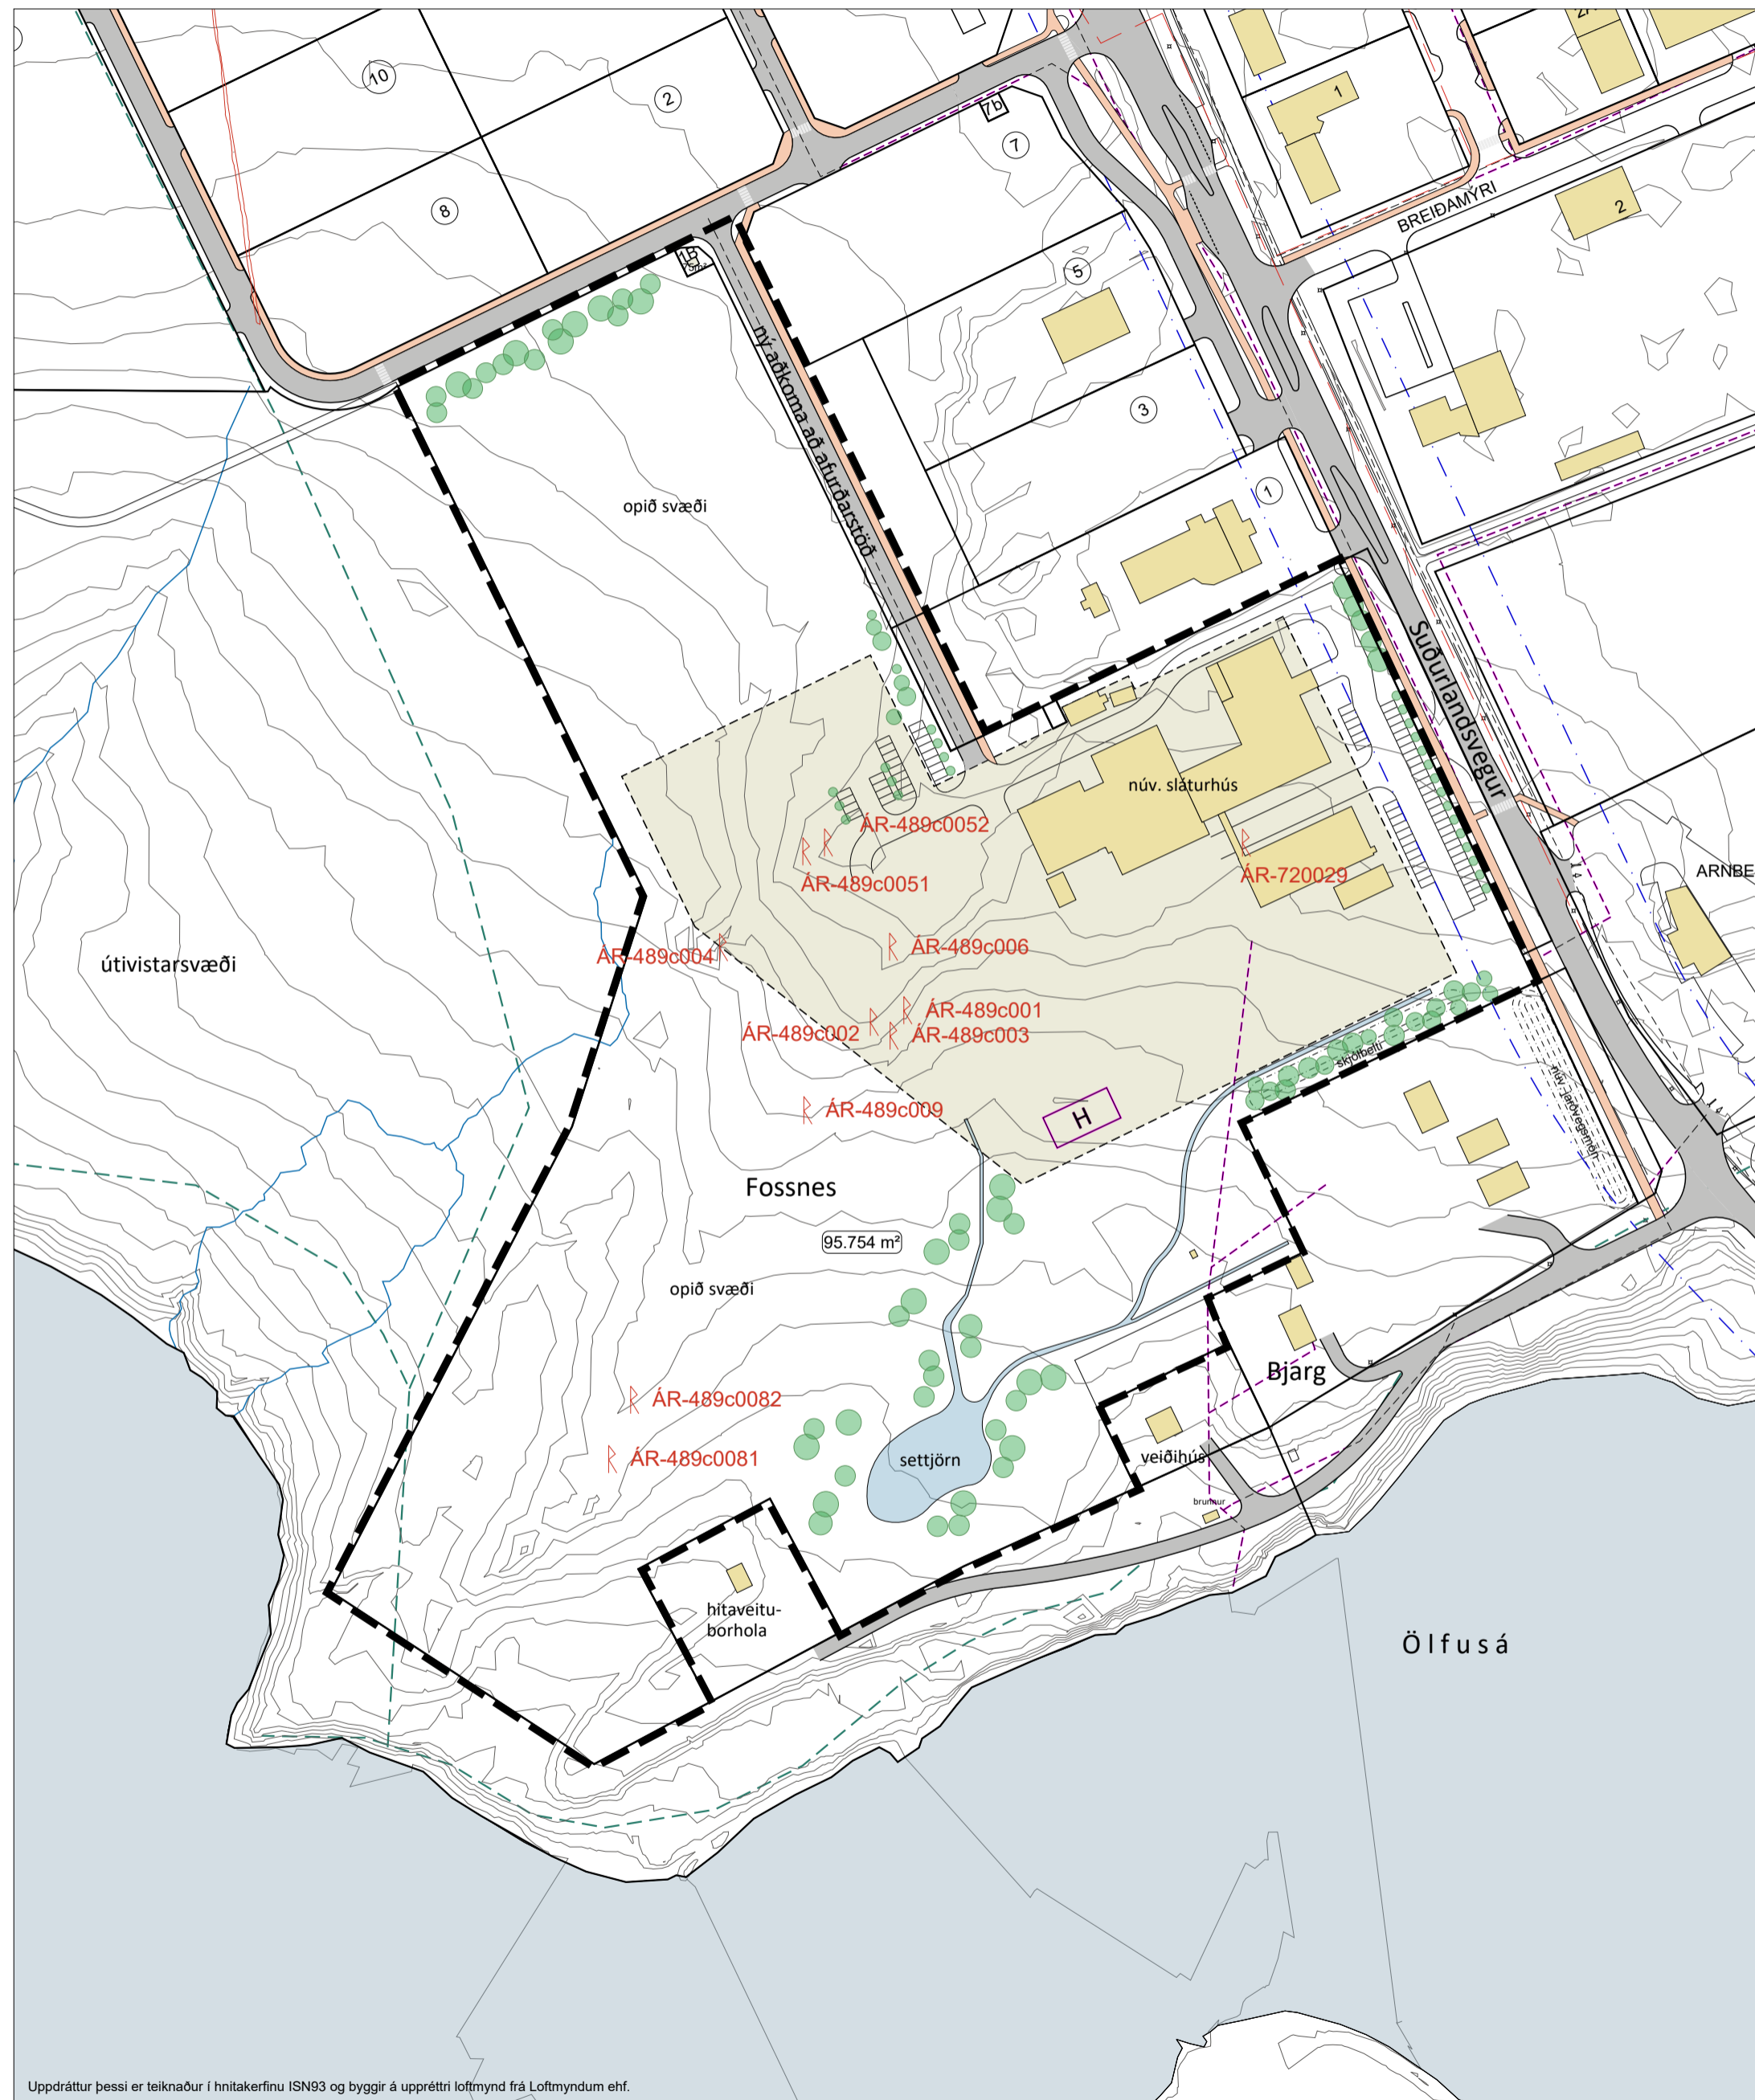

Tákn	Skýringar
	Mörk skipulagssvæðis
	Lóðamörk
	Byggingarreitir hámark
	Núv. hús
	Hús til skýringar
	Gróður
	Lóðarstærð í fermetrum
	Veghelgunarsvæði
	Umferðargata
	Gangstétt
	Gönguleið skv. aðalskipulagi
	Bílastæði, staðsetning leiðbeinandi
	Gangbraut yfir umferðargötu
	Jarðvegsmön
	Ár, vötn og tjarnir
	Ofanvatnsrásir / settjörn
	Menningarminjar og áhrifsvæði
	Hreinsivirki, staðsetning leiðbeinandi
	Frárennisslögn

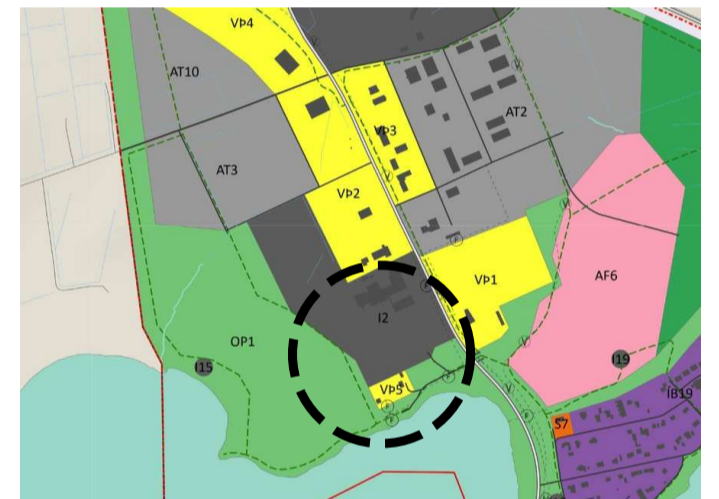

Úr Aðalskipulagi Árborgar 2020-2036



Skýringamynd sem sýnir uppbyggingu 1. áfangs - mkv. 1:4.000

Deiliskipulagi þessu fylgir greinargerð með skilmálum og ber að lesa gögnin hvort yfir fyrir öðru.

HEITI VERKS:

**FOSSNES SELFOSSI
SLÁTURFÉLAG SUÐURLANDS**

HEITI TEIKNINGAR:


**DEILISKIPULAG
UPPDRÁTTUR OG SKÝRINGAMYND**

VERKNR: 225-005 MKV: 1:2000 í A2 TEIKNING NR: 1/1

TEIKNAD AF: sg HANNAÐ AF: sg DAGS. TEIKN: 7. apríl 2026

YFIRLESTUR / UNDIRSKRIFT: TEIKN. BREYTT:

Uppdráttur þessi er teiknaður í hnitakerfinu ISN93 og byggir á upprétti loftmynd frá Loftmyndum ehf.

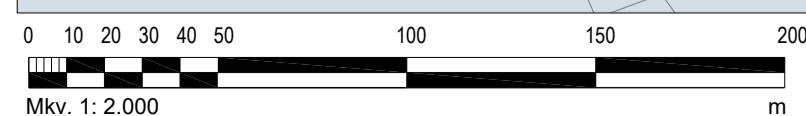

Deiliskipulagsuppdráttur - mkv. 1:2.000