


O:\B\Björg Sighvatsdóttir_9479\001_Lækjargarður 2\166\01_Lóðablað\09_Teikningar\9479-001-LOB-Lækjargarður.dwg

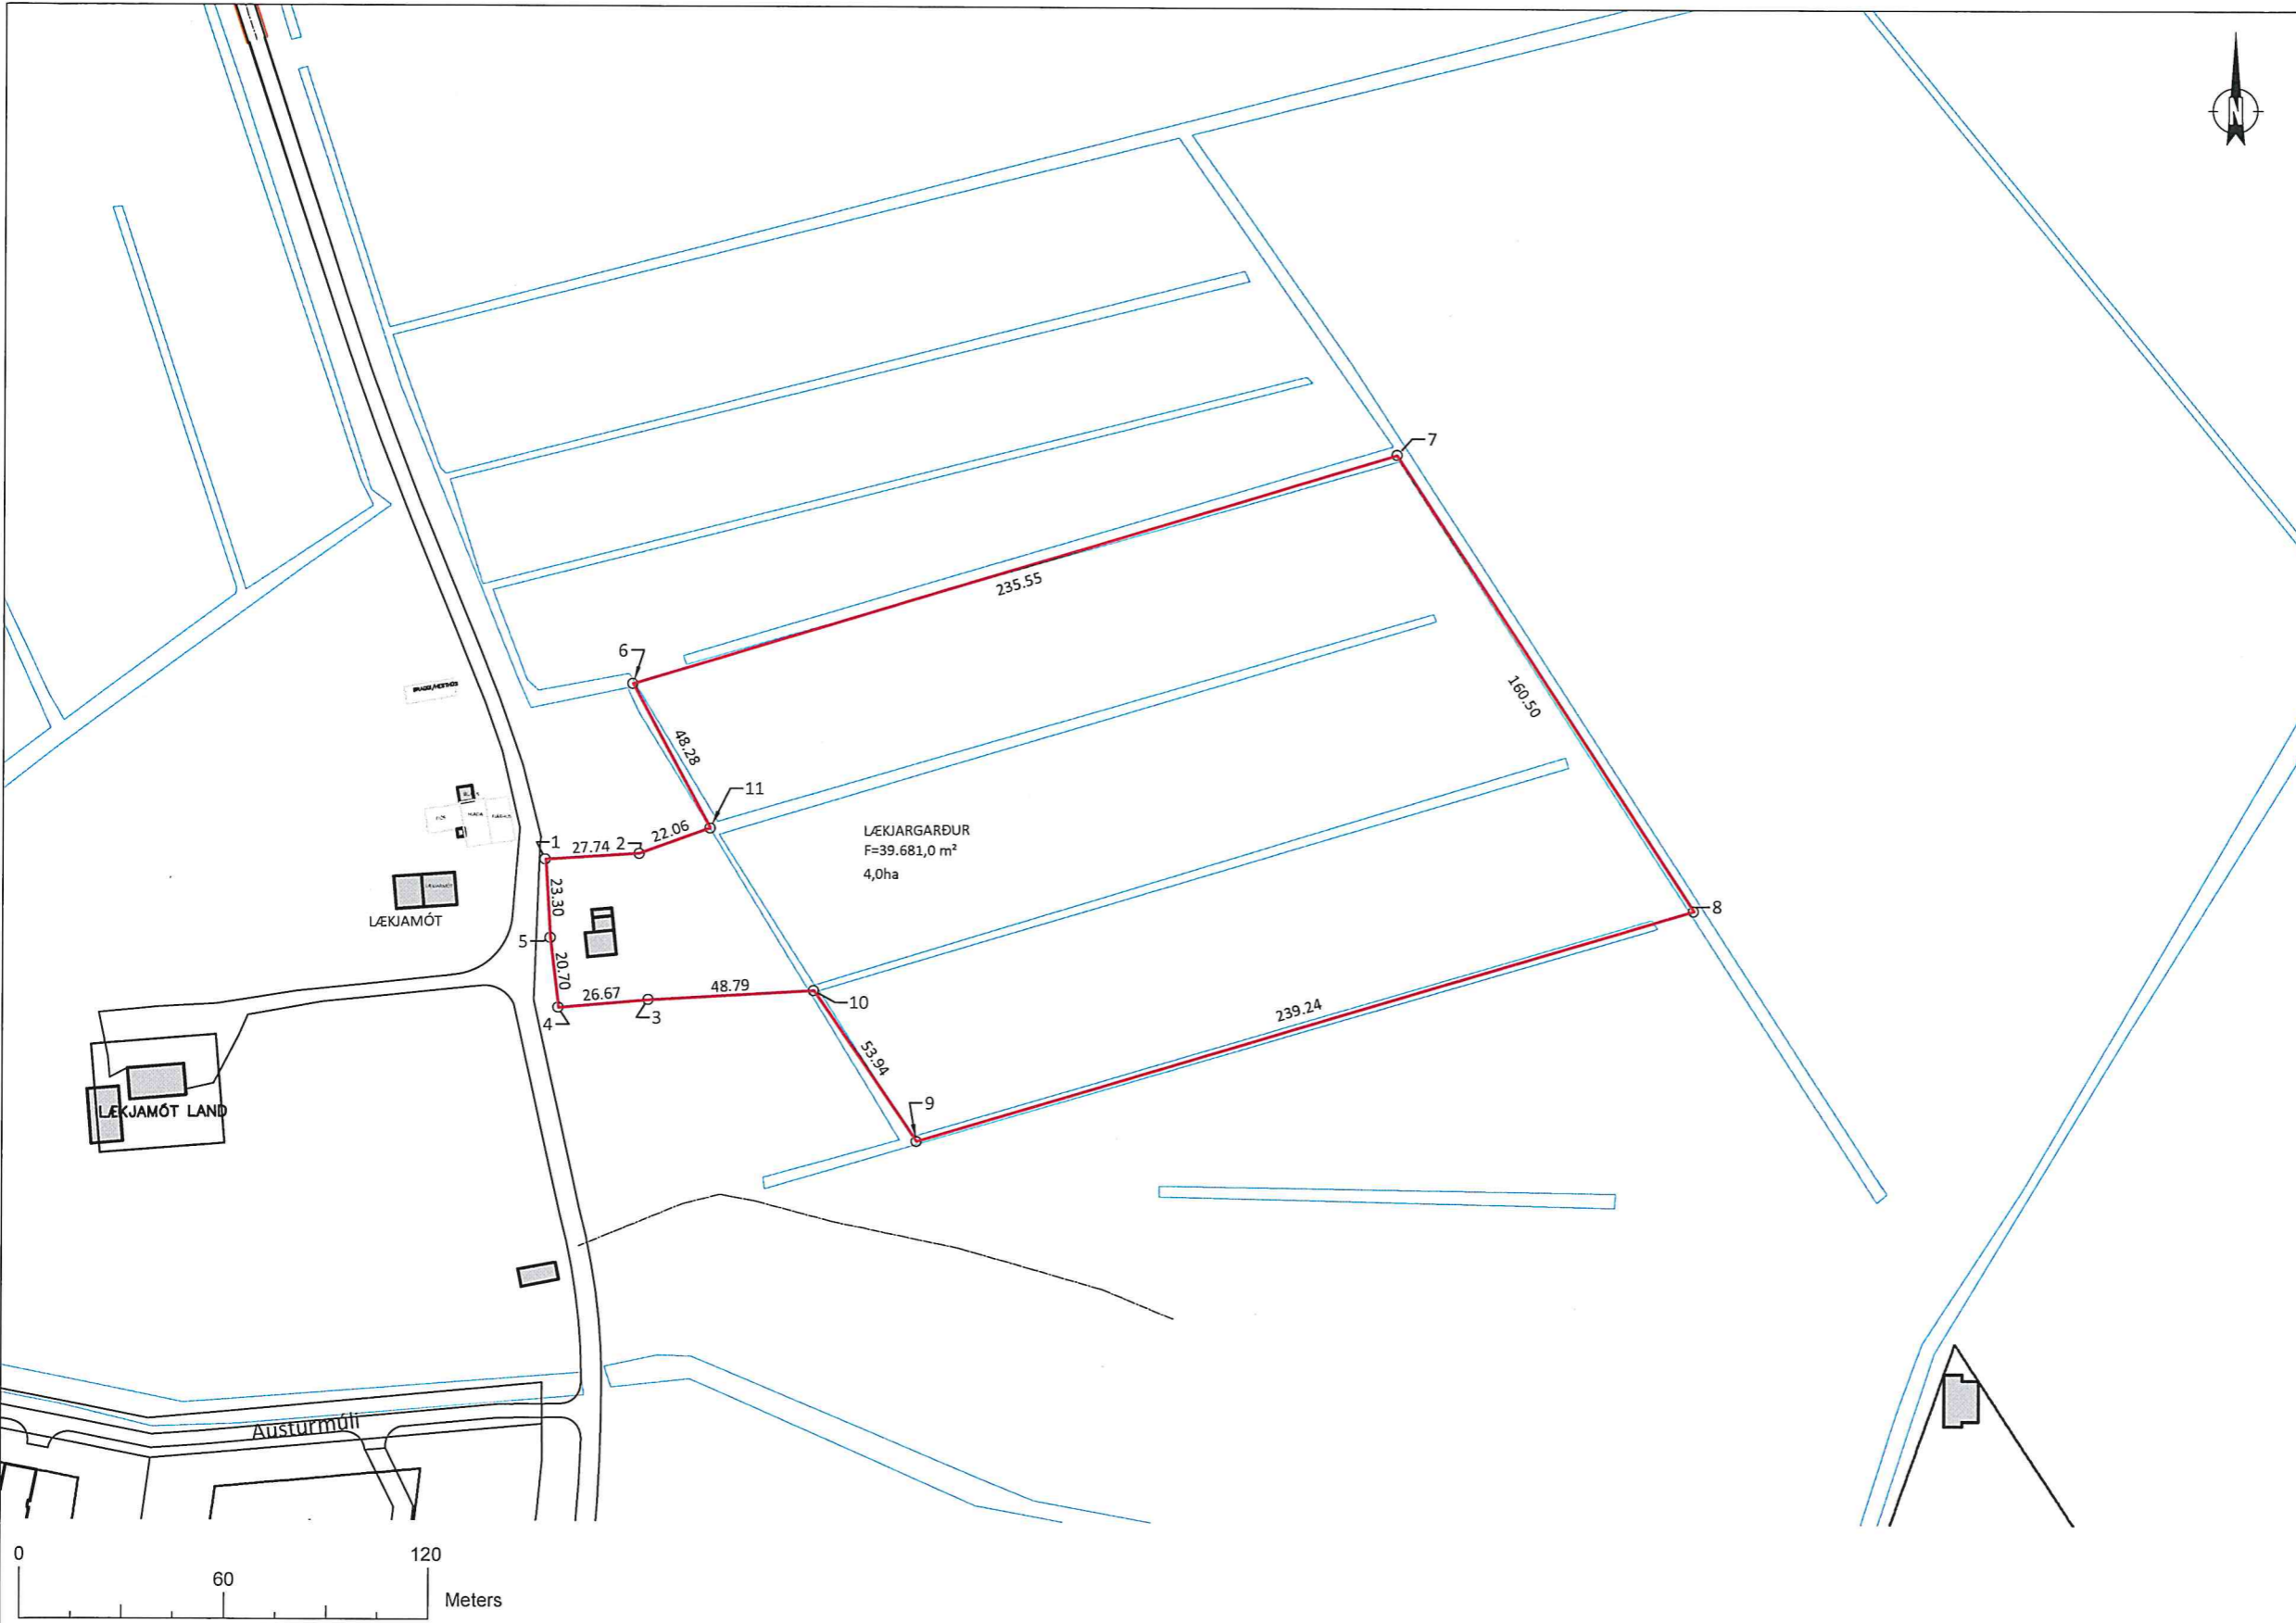

- Lóðamörk
- Byggingarreitur
- Flatarmál
- Nýtingarhlutfall
- Gólfkóti og hæðafjöldi
- Frárennisli
- Regnvatn

Lækjargarður fyrir sameiningu

LÓÐAMÖRK		
Nr.	Austur	Norður
1	402528.540	380717.000
2	402556.220	380718.770
3	402559.000	380675.560
4	402532.440	380673.180
5	402530.030	380693.820

Lækjargarður eftir sameiningu

LÓÐAMÖRK		
Nr.	Austur	Norður
1	402528.540	380717.000
2	402556.220	380718.770
3	402559.000	380675.560
4	402532.440	380673.180
5	402530.030	380693.820
6	402554.194	380768.959
7	402779.635	380837.243
8	402867.412	380702.877
9	402638.318	380633.959
10	402607.711	380678.372
11	402577.007	380726.407

Lækjargarður 2 38.481,1m² verður sameinað við Lækjargarð Landnr. 166200 1.199,9m²
 Við sameiningu verður Lækjargarður Landnr. 166200 39.681,0m²


Björg Sighvatsdóttir
280665-3479

Samþykkt:



Verknúmer: 9479-001	Blaðstærð: A3	Mælikvarði: 1:2000	Hnitakerfi: ISN93
Teikninúmer: 1	Útgáfa: A	Dagsetning: 08.02.2022	Hannað: PB Teiknað: BH Yfirfarið: PB

Sveitarfélagið Árborg
Skipulagsfulltrúi:



LÆKJARGARÐUR, SELFOSS

Landnúmer: 166200
Lóðablað