


Larsenstræti 2		M ² (brúttó)	M ² (brúttó)
0101	Verslunar- og þjónusturými	531,6 m	xxx,x m ²
0102	Verslunar- og þjónusturými	521,3 m	xxx,x m ²
0103	Verslunar- og þjónusturými	533,8 m	xxx,x m ²
0104	Tæknirými	22,9 m	xxx,x m ²
0105	Þakleinangrun	22,9 m	xx,x m ²
Botnplata		1577,6 m ²	xxx,x m ²
Heildar stærð: (sjá skráningartöflu)		1609,5 m ²	xxxx,x m ²
Flatarmál lóðar samtals		5764,9 m ²	
Nýtingahlutfall		0,28	
Bílastæði		86	

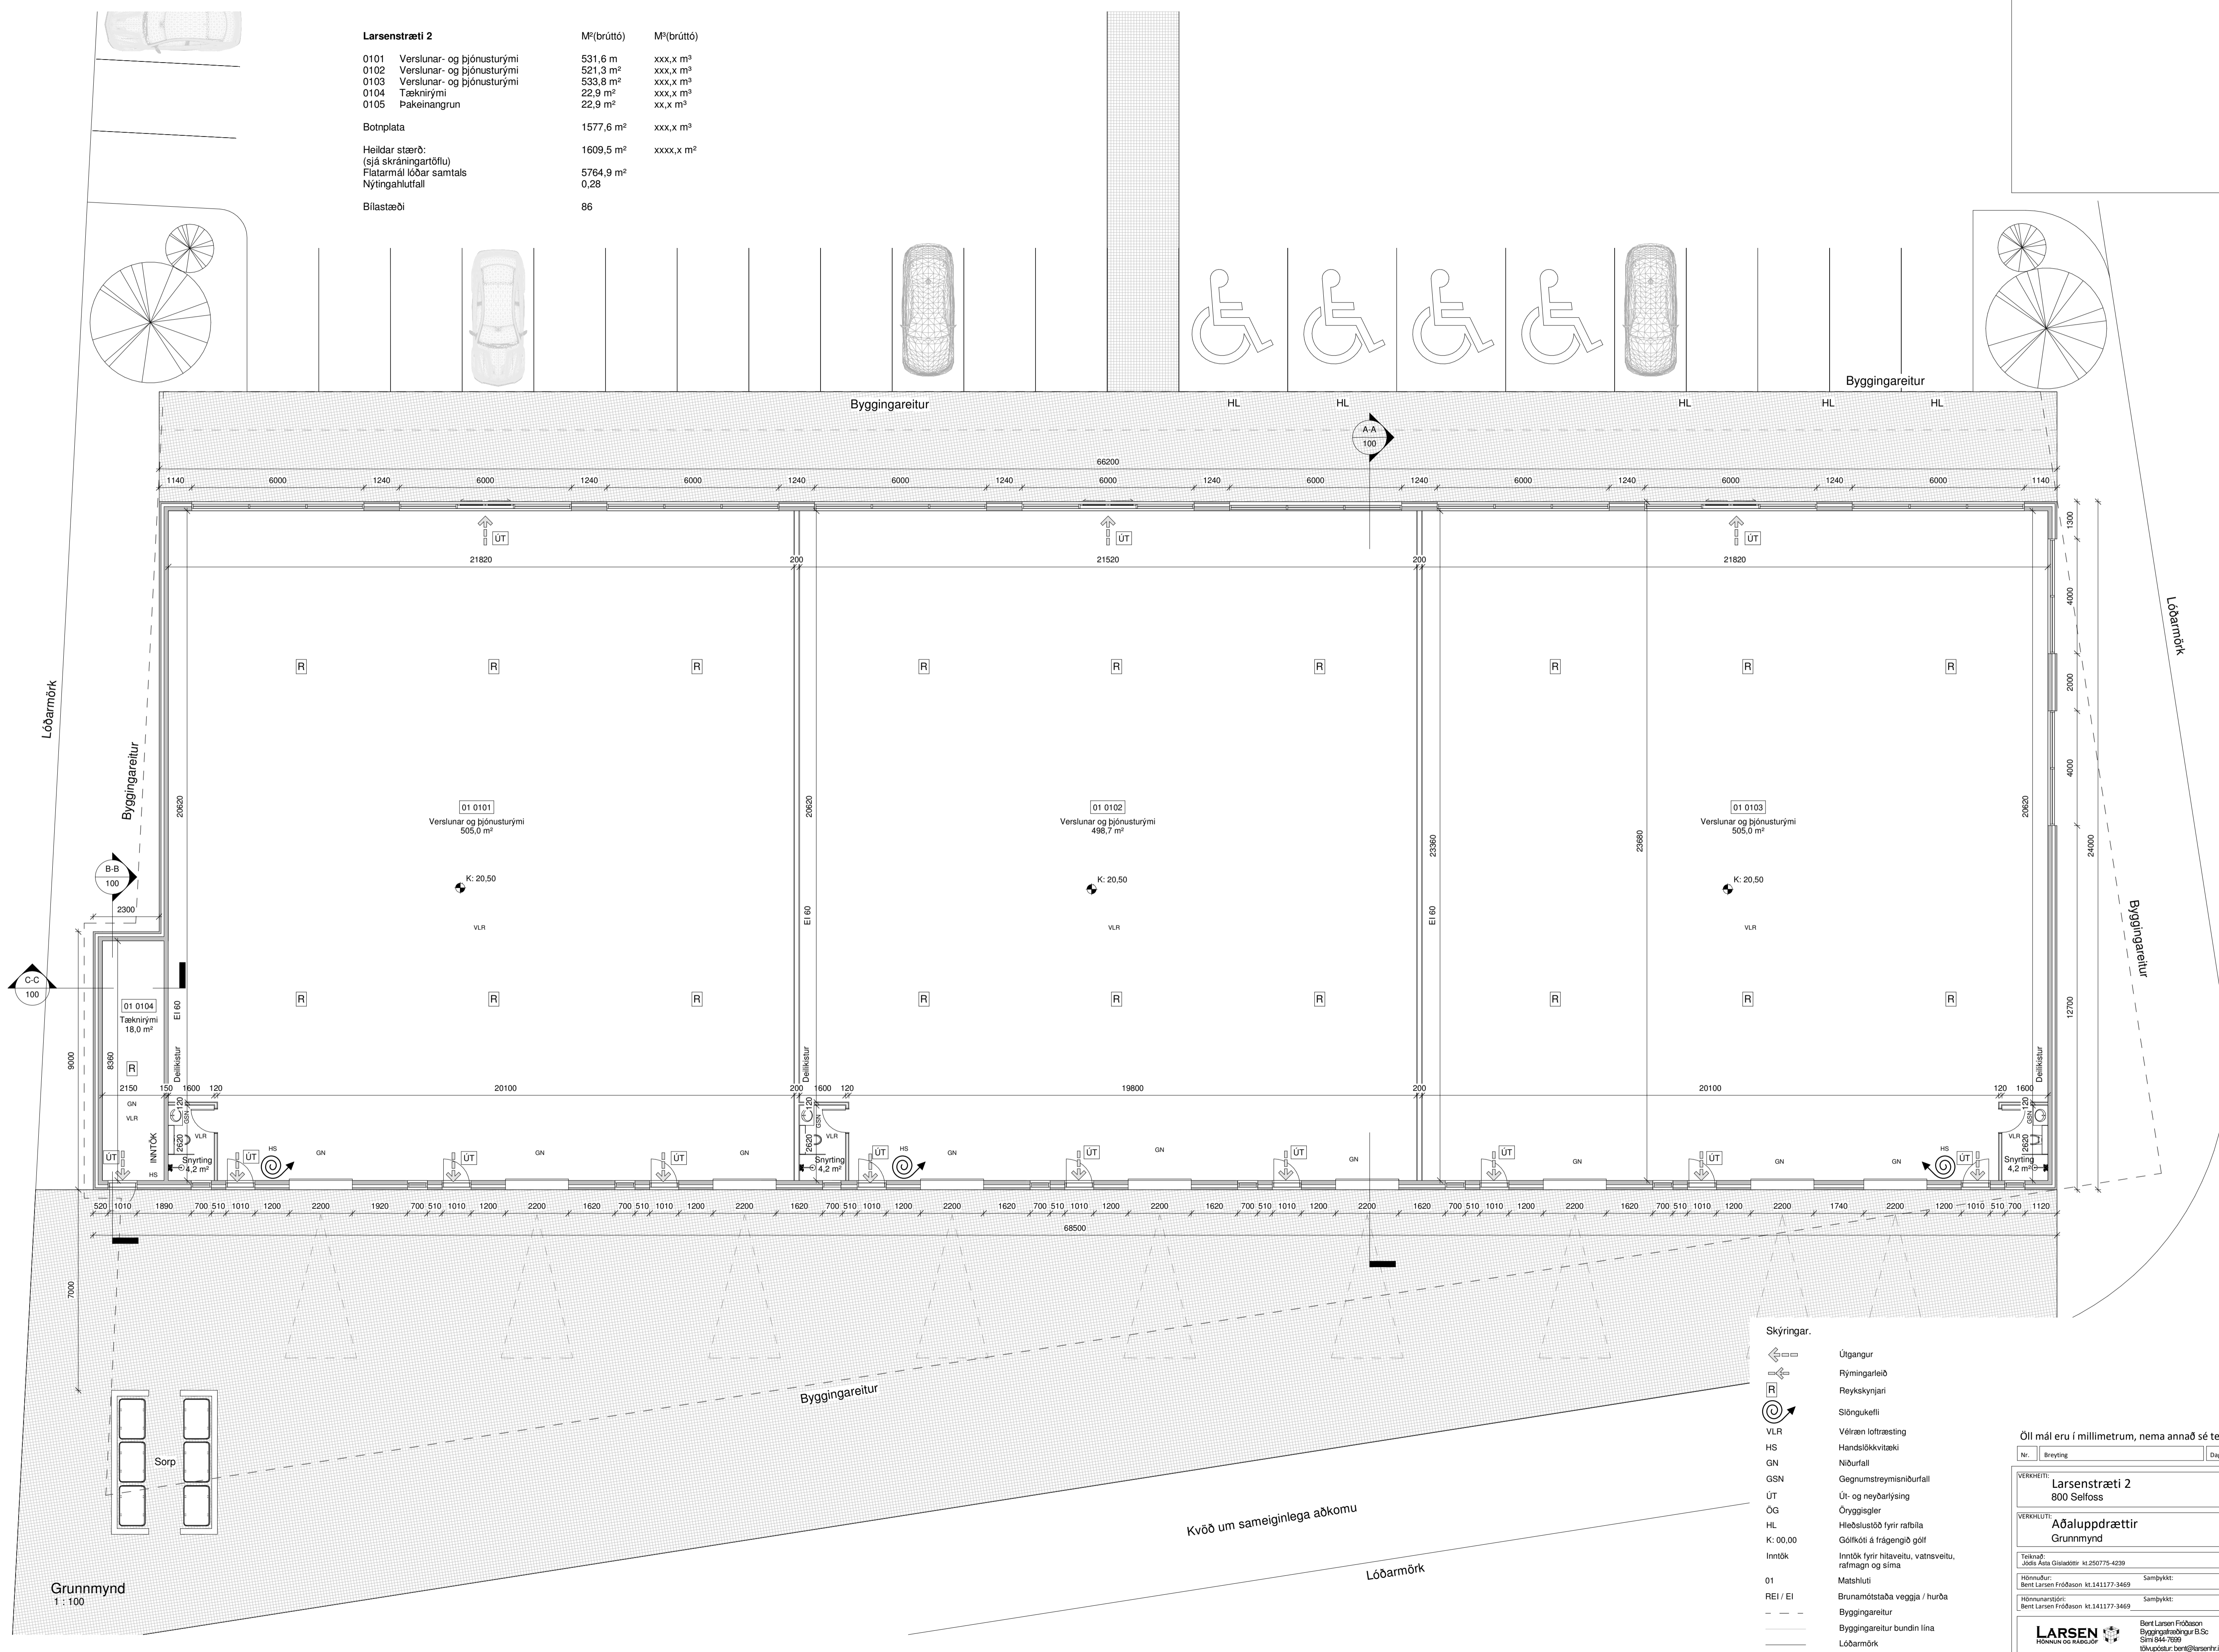

- Skýringar.**
- ← Útgangur
 - ↔ Rýmingarleið
 - ⊠ Reykskynjari
 - ⊠ Síðungukeyfi
 - VLR Vélræn loftræsting
 - HS Handslökkvitæki
 - GN Niðurfall
 - GSN Gegnumstreymisniðurfall
 - ÚT Út- og neyðarlýsing
 - ÖG Öryggisglær
 - HL Hleðslustóð fyrir rafbilla
 - K: 00,00 Gólfkoti á frágengib gólf
 - Imntök Inn tök fyrir hitaveitu, vatnsveitu, rafmagn og síma
 - 01 Matshúli
 - REI / EI Brunnamótstaða veggja / hurða
 - - - Byggingareitur
 - Byggingareitur bundin lína
 - Lóðarmörk

Öll mál eru í millimetrum, nema annað sé tekið fram.

Nr.	Breyting	Dagsetning	Yfirfarið
VERKHEITI:	Larsenstræti 2 800 Selfoss	TEKNI-NUMER:	101
VERKJAFI:	Aðaluppdrættir Grunnmynd	ÚTGÁFA:	A1
Teknað:	Jóhanna Ólafsdóttir hl.250775-4239	Búðastærð:	A1
Höfundur:	Bert Larsen Fróðason kt.141177-3469	Sambýkt:	Dagsetning:
Hönnunarstærð:	Bert Larsen Fróðason kt.141177-3469	Frumtíðgá:	31.08.22
VERKNR:	21-03	MKV:	1:100

LARSEN HÖNNUN OG RÁÐGJAF
Bert Larsen Fróðason
Byggingarfræðingur B.Sc.
Sími 664-7899
l@kupostur.is bert@larsenfr.is

Lóðarmörk

Lóðarmörk

Grunnmynd
1 : 100

Kvöð um sameiginlega aðkomu

Lóðarmörk