




	Brunnur 900x600_12.5T Hönnun		Tengibox		Mold
	Míla Brunnur , Hönnun		Hústákn		Möl
	Míla Brunnur , Innfært		Gagnaveiturými		Steypa
	Brunnur Innfært; Brunnur 900x600_12.5, Innfært		óflokkað		Trépollur
	Hafnað í hússkoðun		Gras		Ídráttarrör
	Hússkoðun ólókð		Hellur		Ósamþykkt lagnaleið
			Malbik		

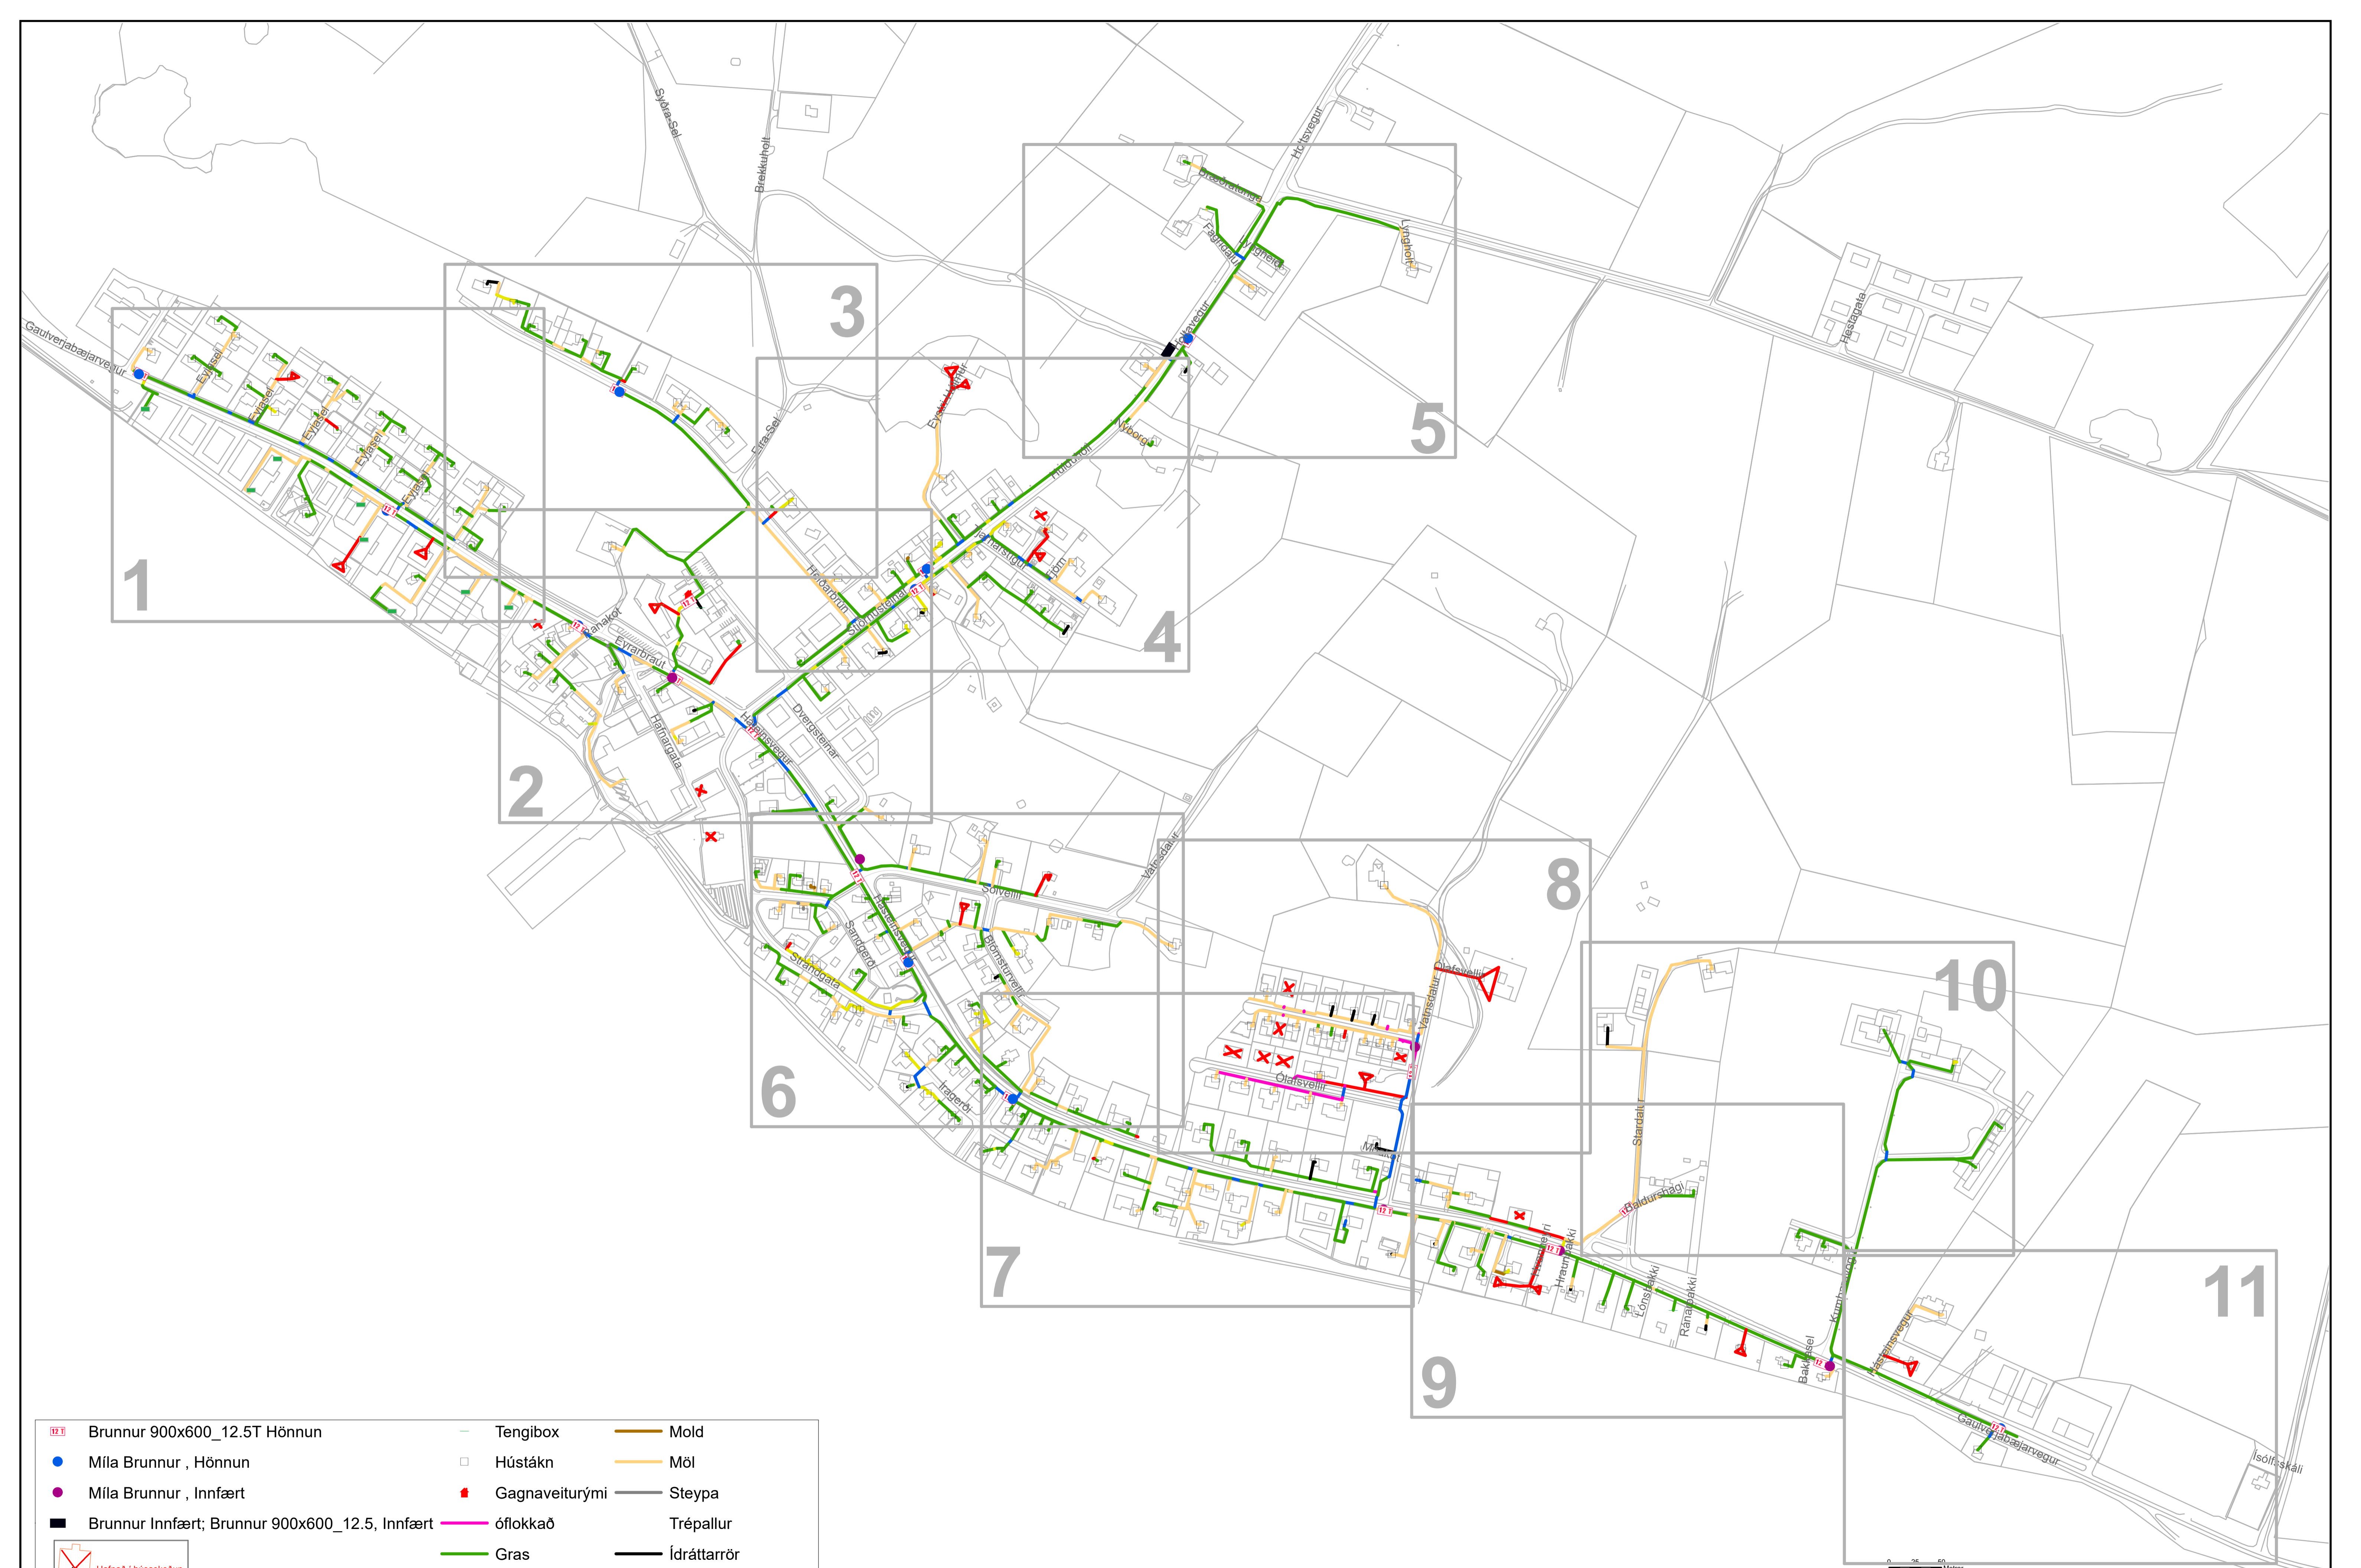

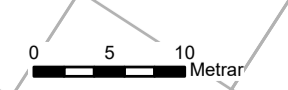


	Brunnur 900x600_12.5T Hönnun		Tengibox		Mold
	Míla Brunnur , Hönnun		Hústákn		Möl
	Míla Brunnur , Innfært		Gagnaveiturými		Steypa
	Brunnur Innfært; Brunnur 900x600_12.5, Innfært		Óflokkað		Trépullur
	Hafnað í húskoðun		Gras		Ídráttarrör
	Húskoðun ólókíð		Hellur		Ósamþykkt lagnaleið
			Malbik		



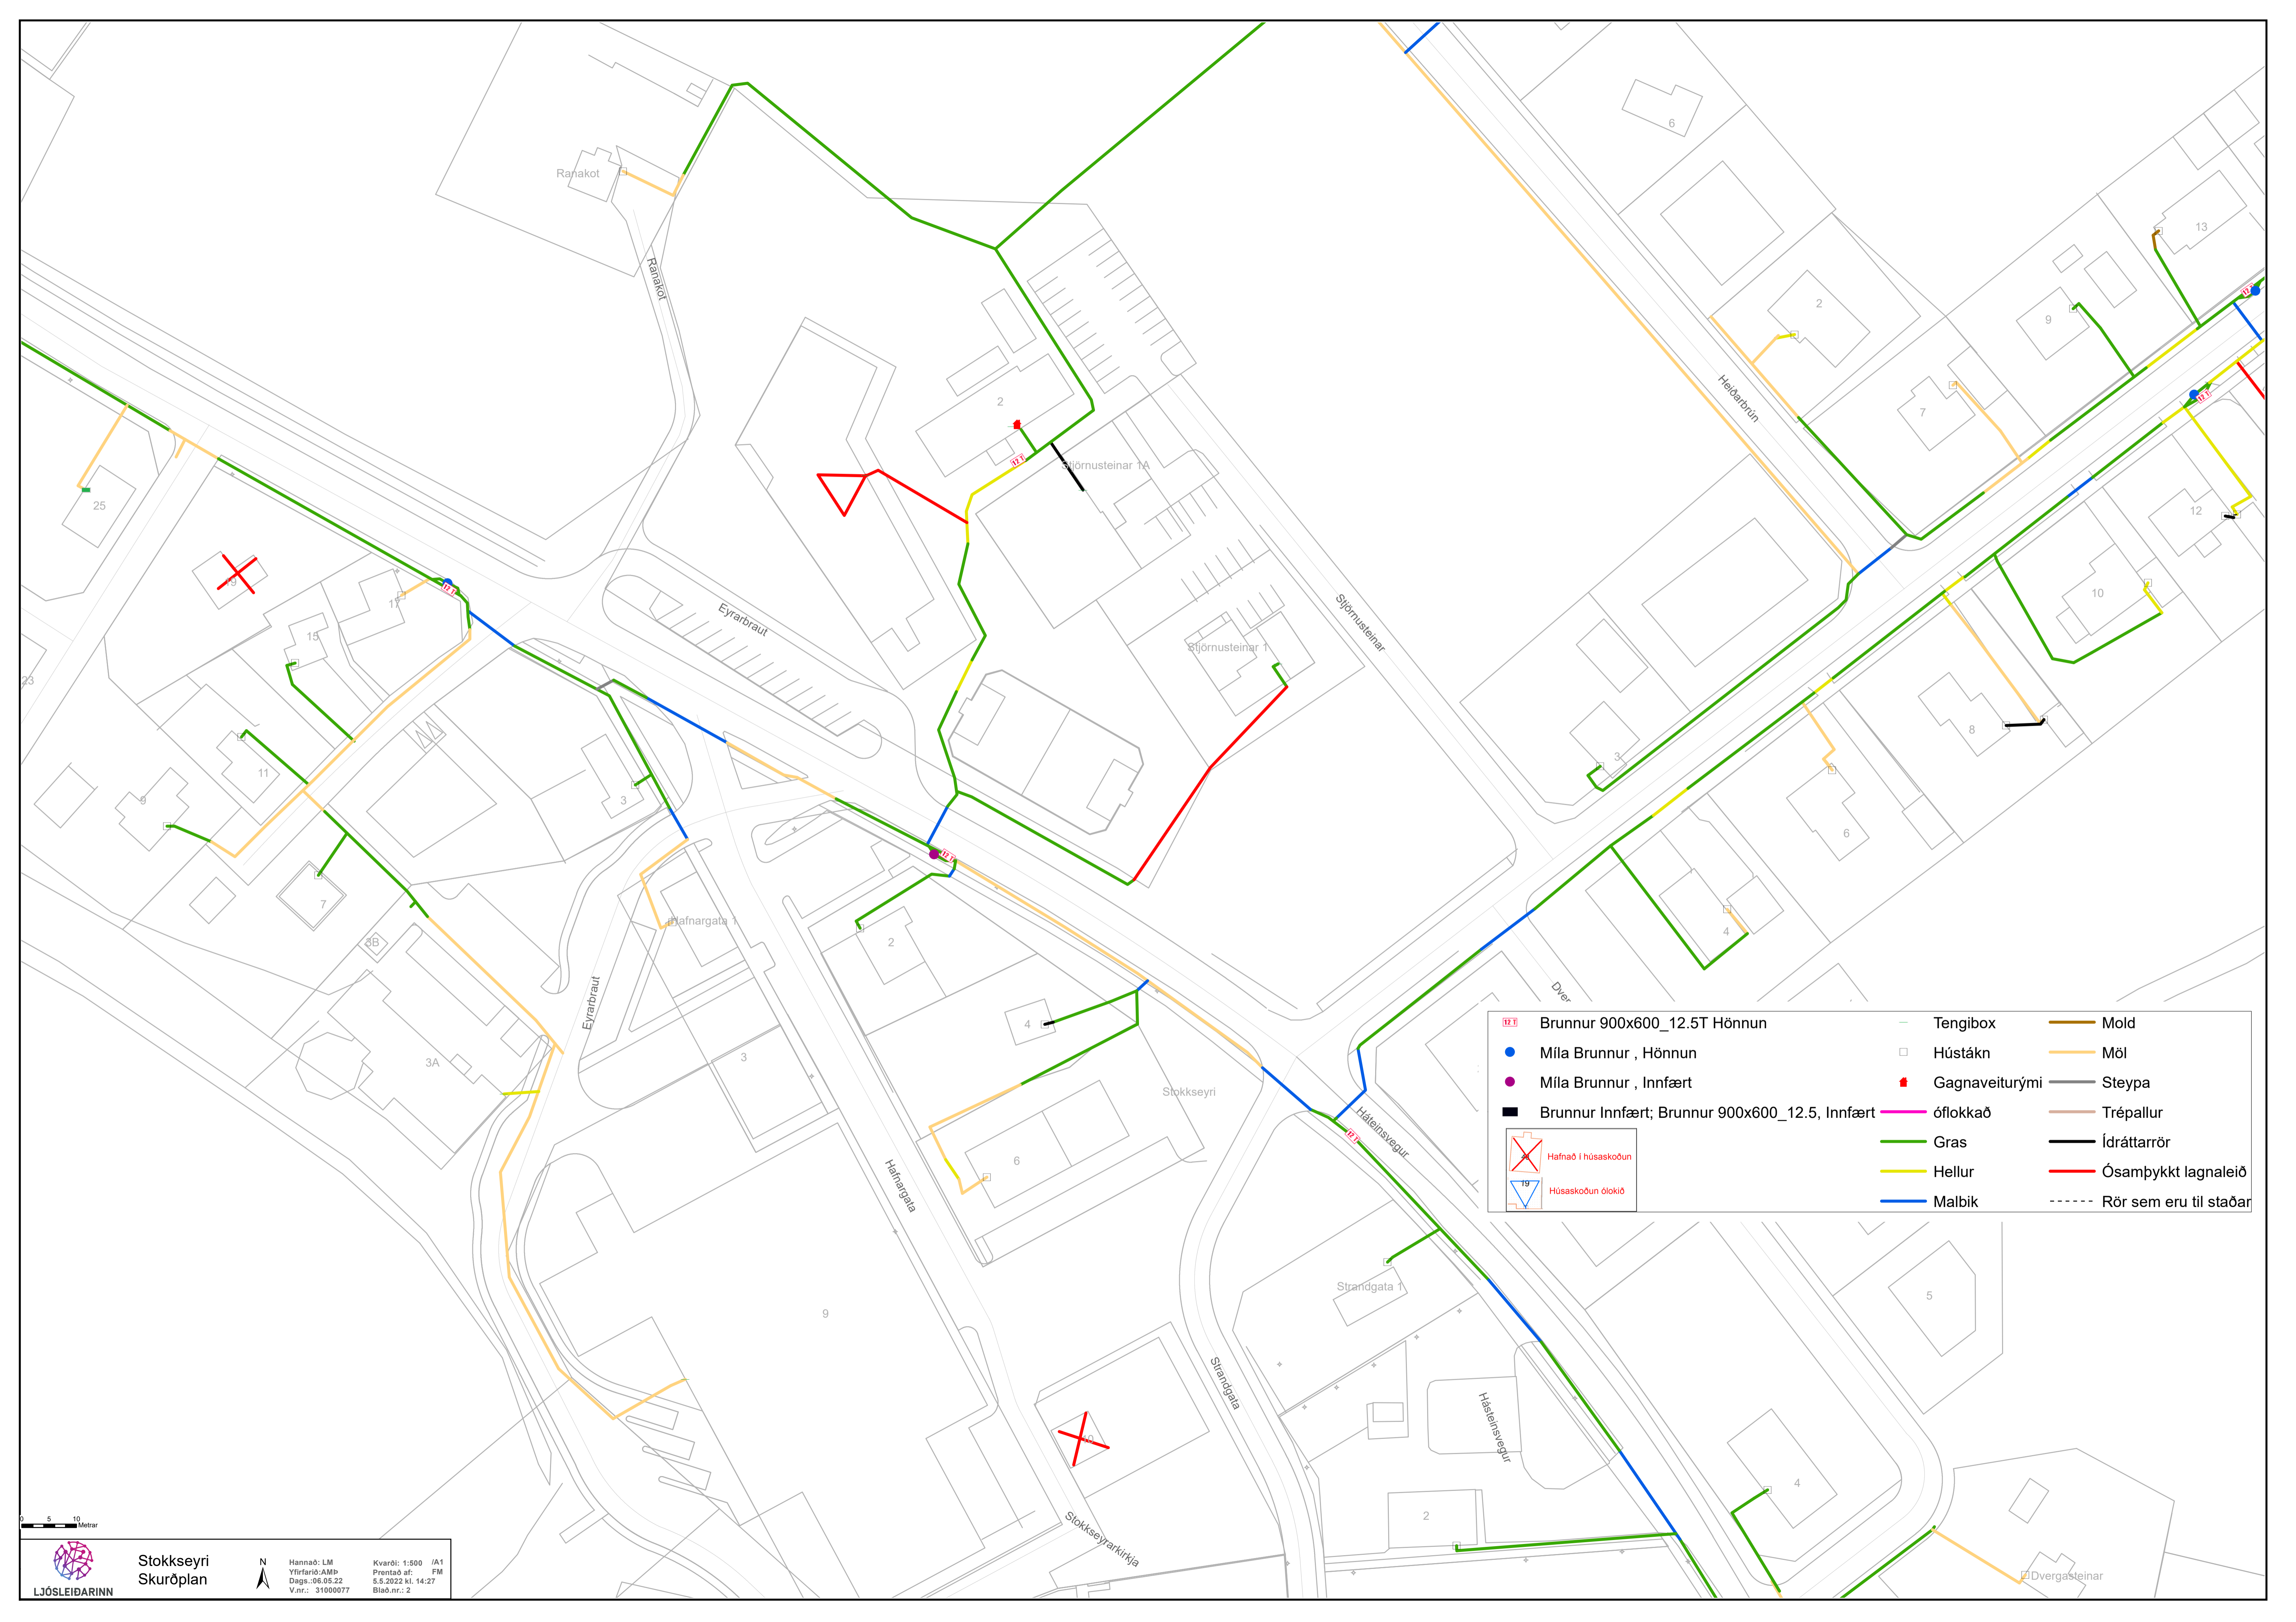



	Brunnur 900x600_12.5T Hönnun		Tengibox		Mold
	Míla Brunnur , Hönnun		Hústákn		Möl
	Míla Brunnur , Innfært		Gagnaveiturými		Steypa
	Brunnur Innfært; Brunnur 900x600_12.5, Innfært		óflokkað		Trépullur
	Hafnað í húsaskoðun		Gras		Ídráttarrör
	Húsaskoðun ólokið		Hellur		Ósamþykkt lagnaleið
			Malbik		Rör sem eru til staðar

Brunnur 900x600_12.5T Hönnun	Tengibox	Mold
Míla Brunnur, Hönnun	Hústákn	Mól
Míla Brunnur, Innfært	Gagnaveiturými	Steypa
Brunnur Innfært; Brunnur 900x600_12.5, Innfært	Óflokkað	Trépullur
Hafnað í húsaðöðun	Gras	Ídráttarrör
Húsaskoðun ólokið	Hellur	Ósamþykkt lagnaleið
	Malbik	

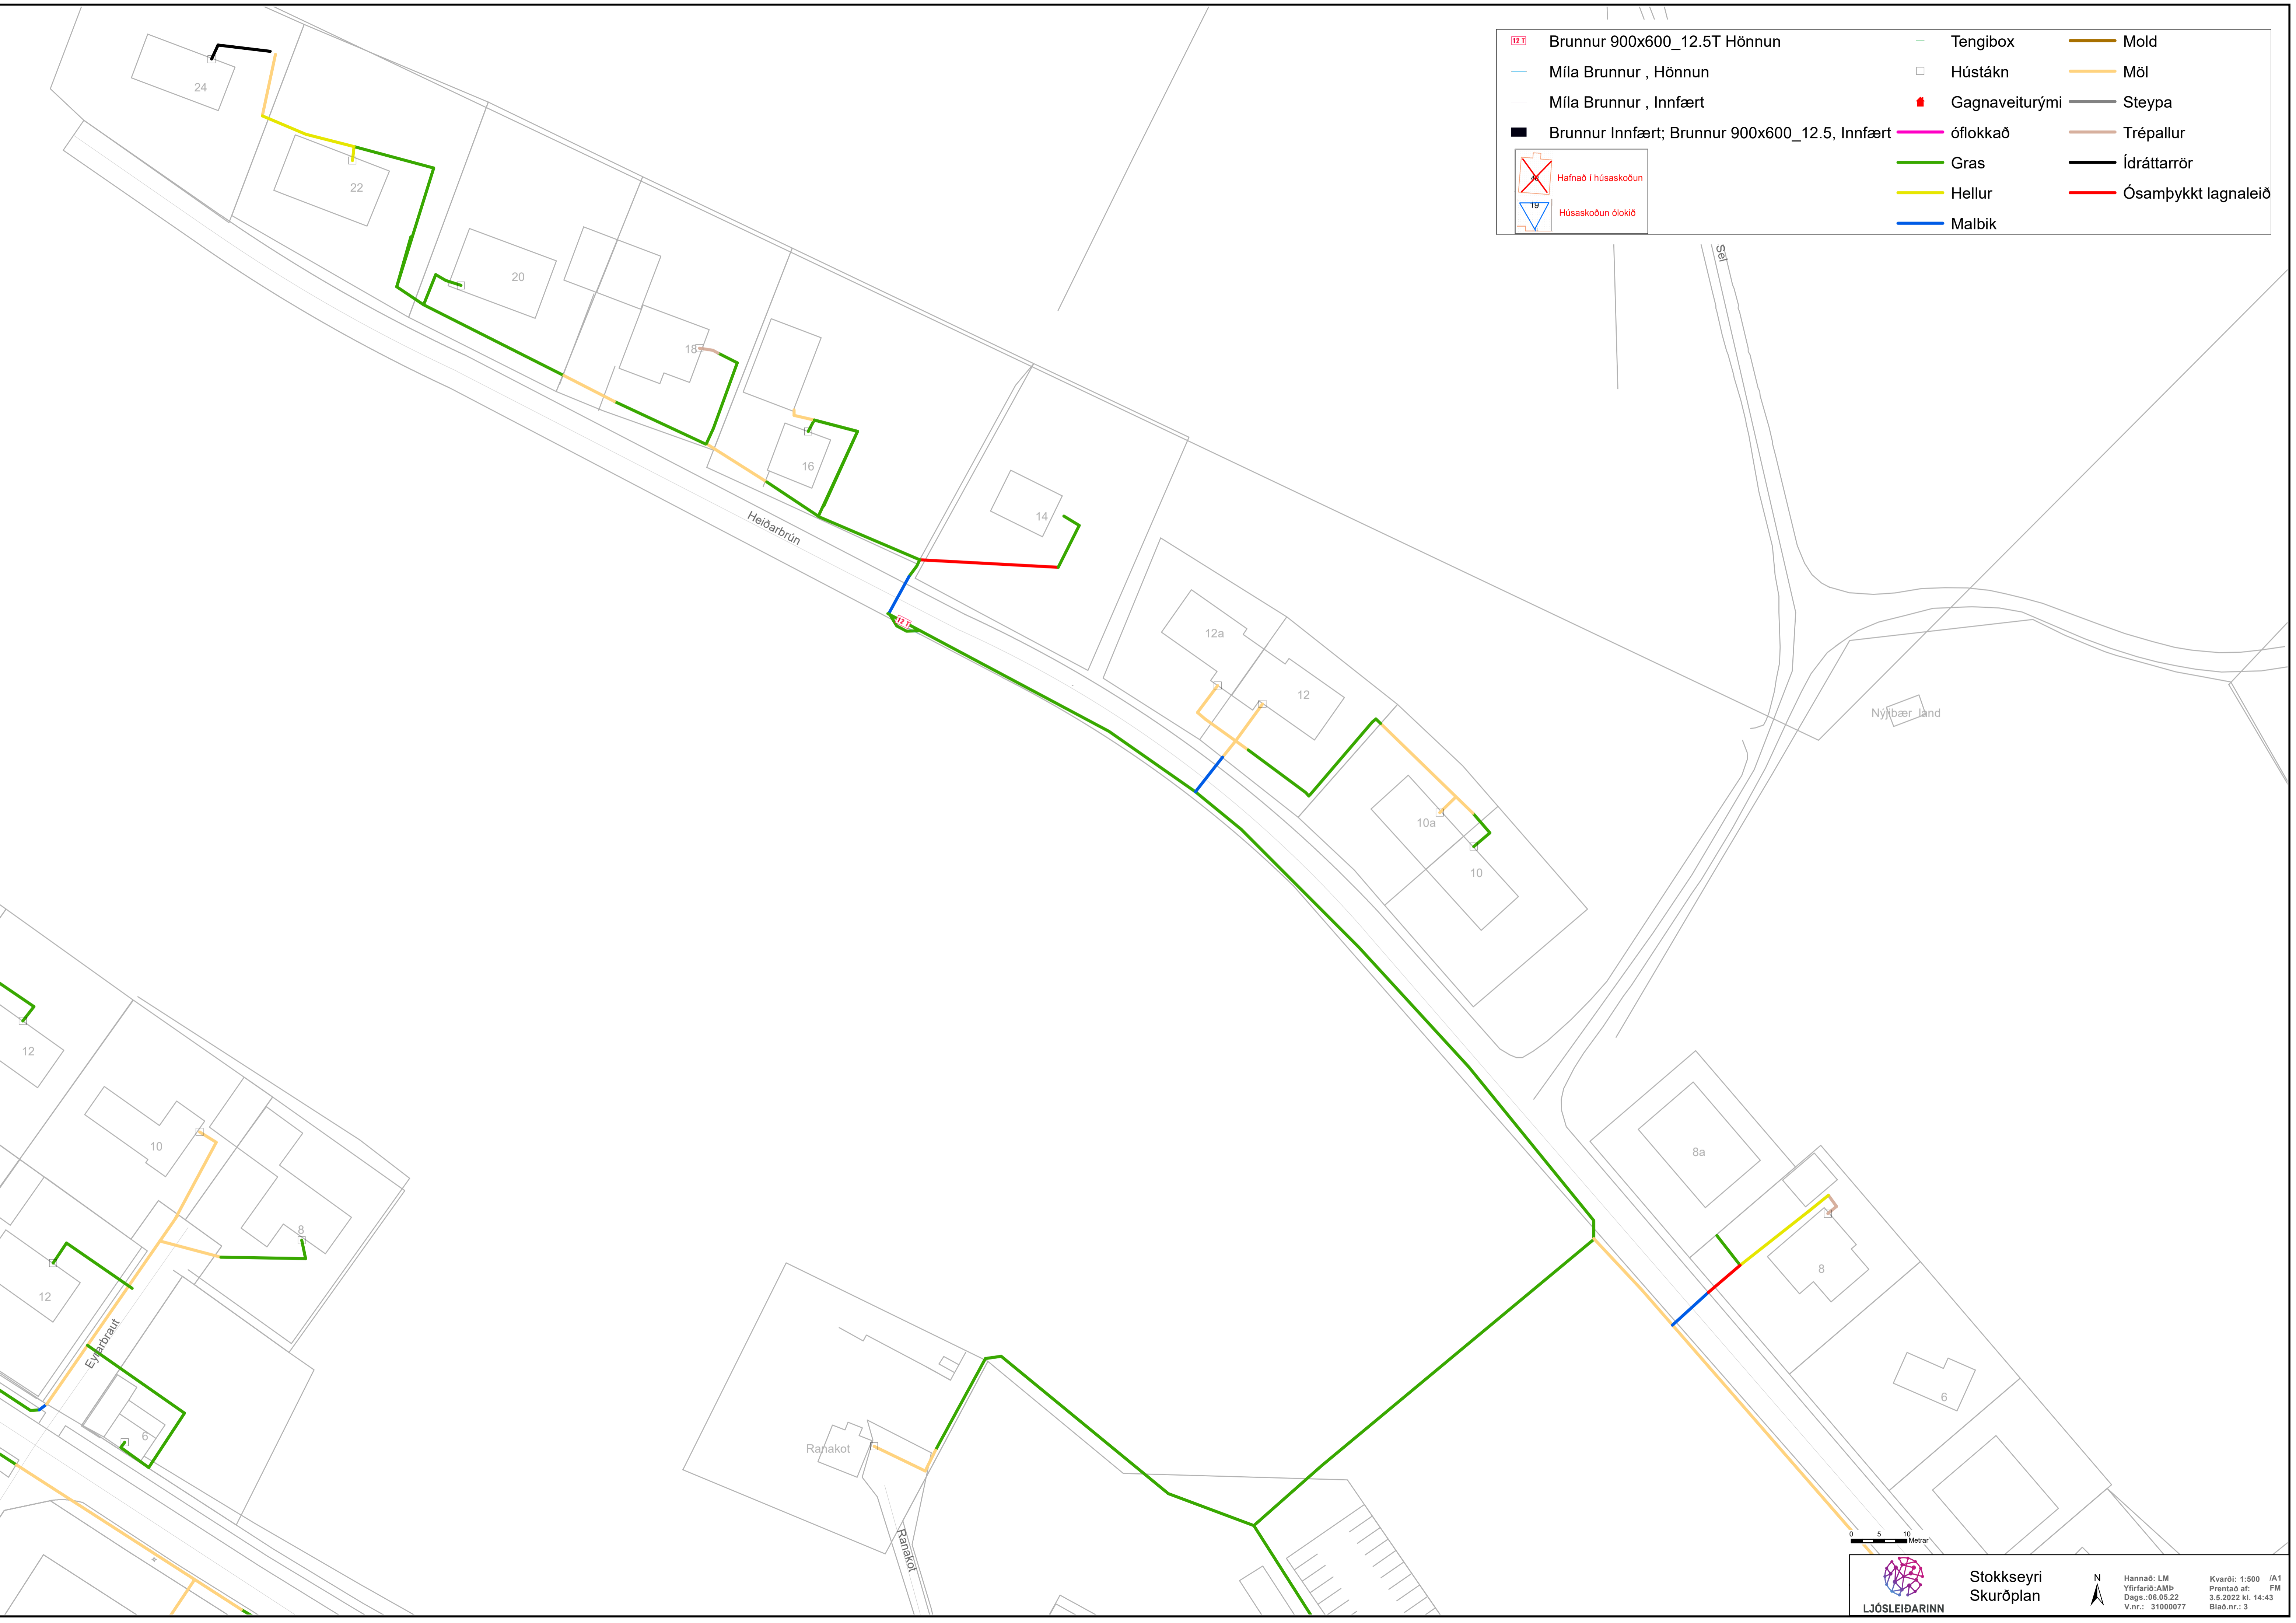

	Tengibox		Mold
	Míla Brunnur , Hönnun		Möl
	Míla Brunnur , Innfært		Steypa
	Brunnur Innfært; Brunnur 900x600_12.5, Innfært		Trépullur
	óflokkað		Ídráttarrör
	Gras		Ósamþykkt lagnaleið
	Hellur		
	Malbik		

	Hafnað í húsaskoðun
	Húsaskoðun ólokið

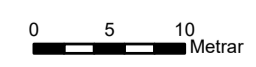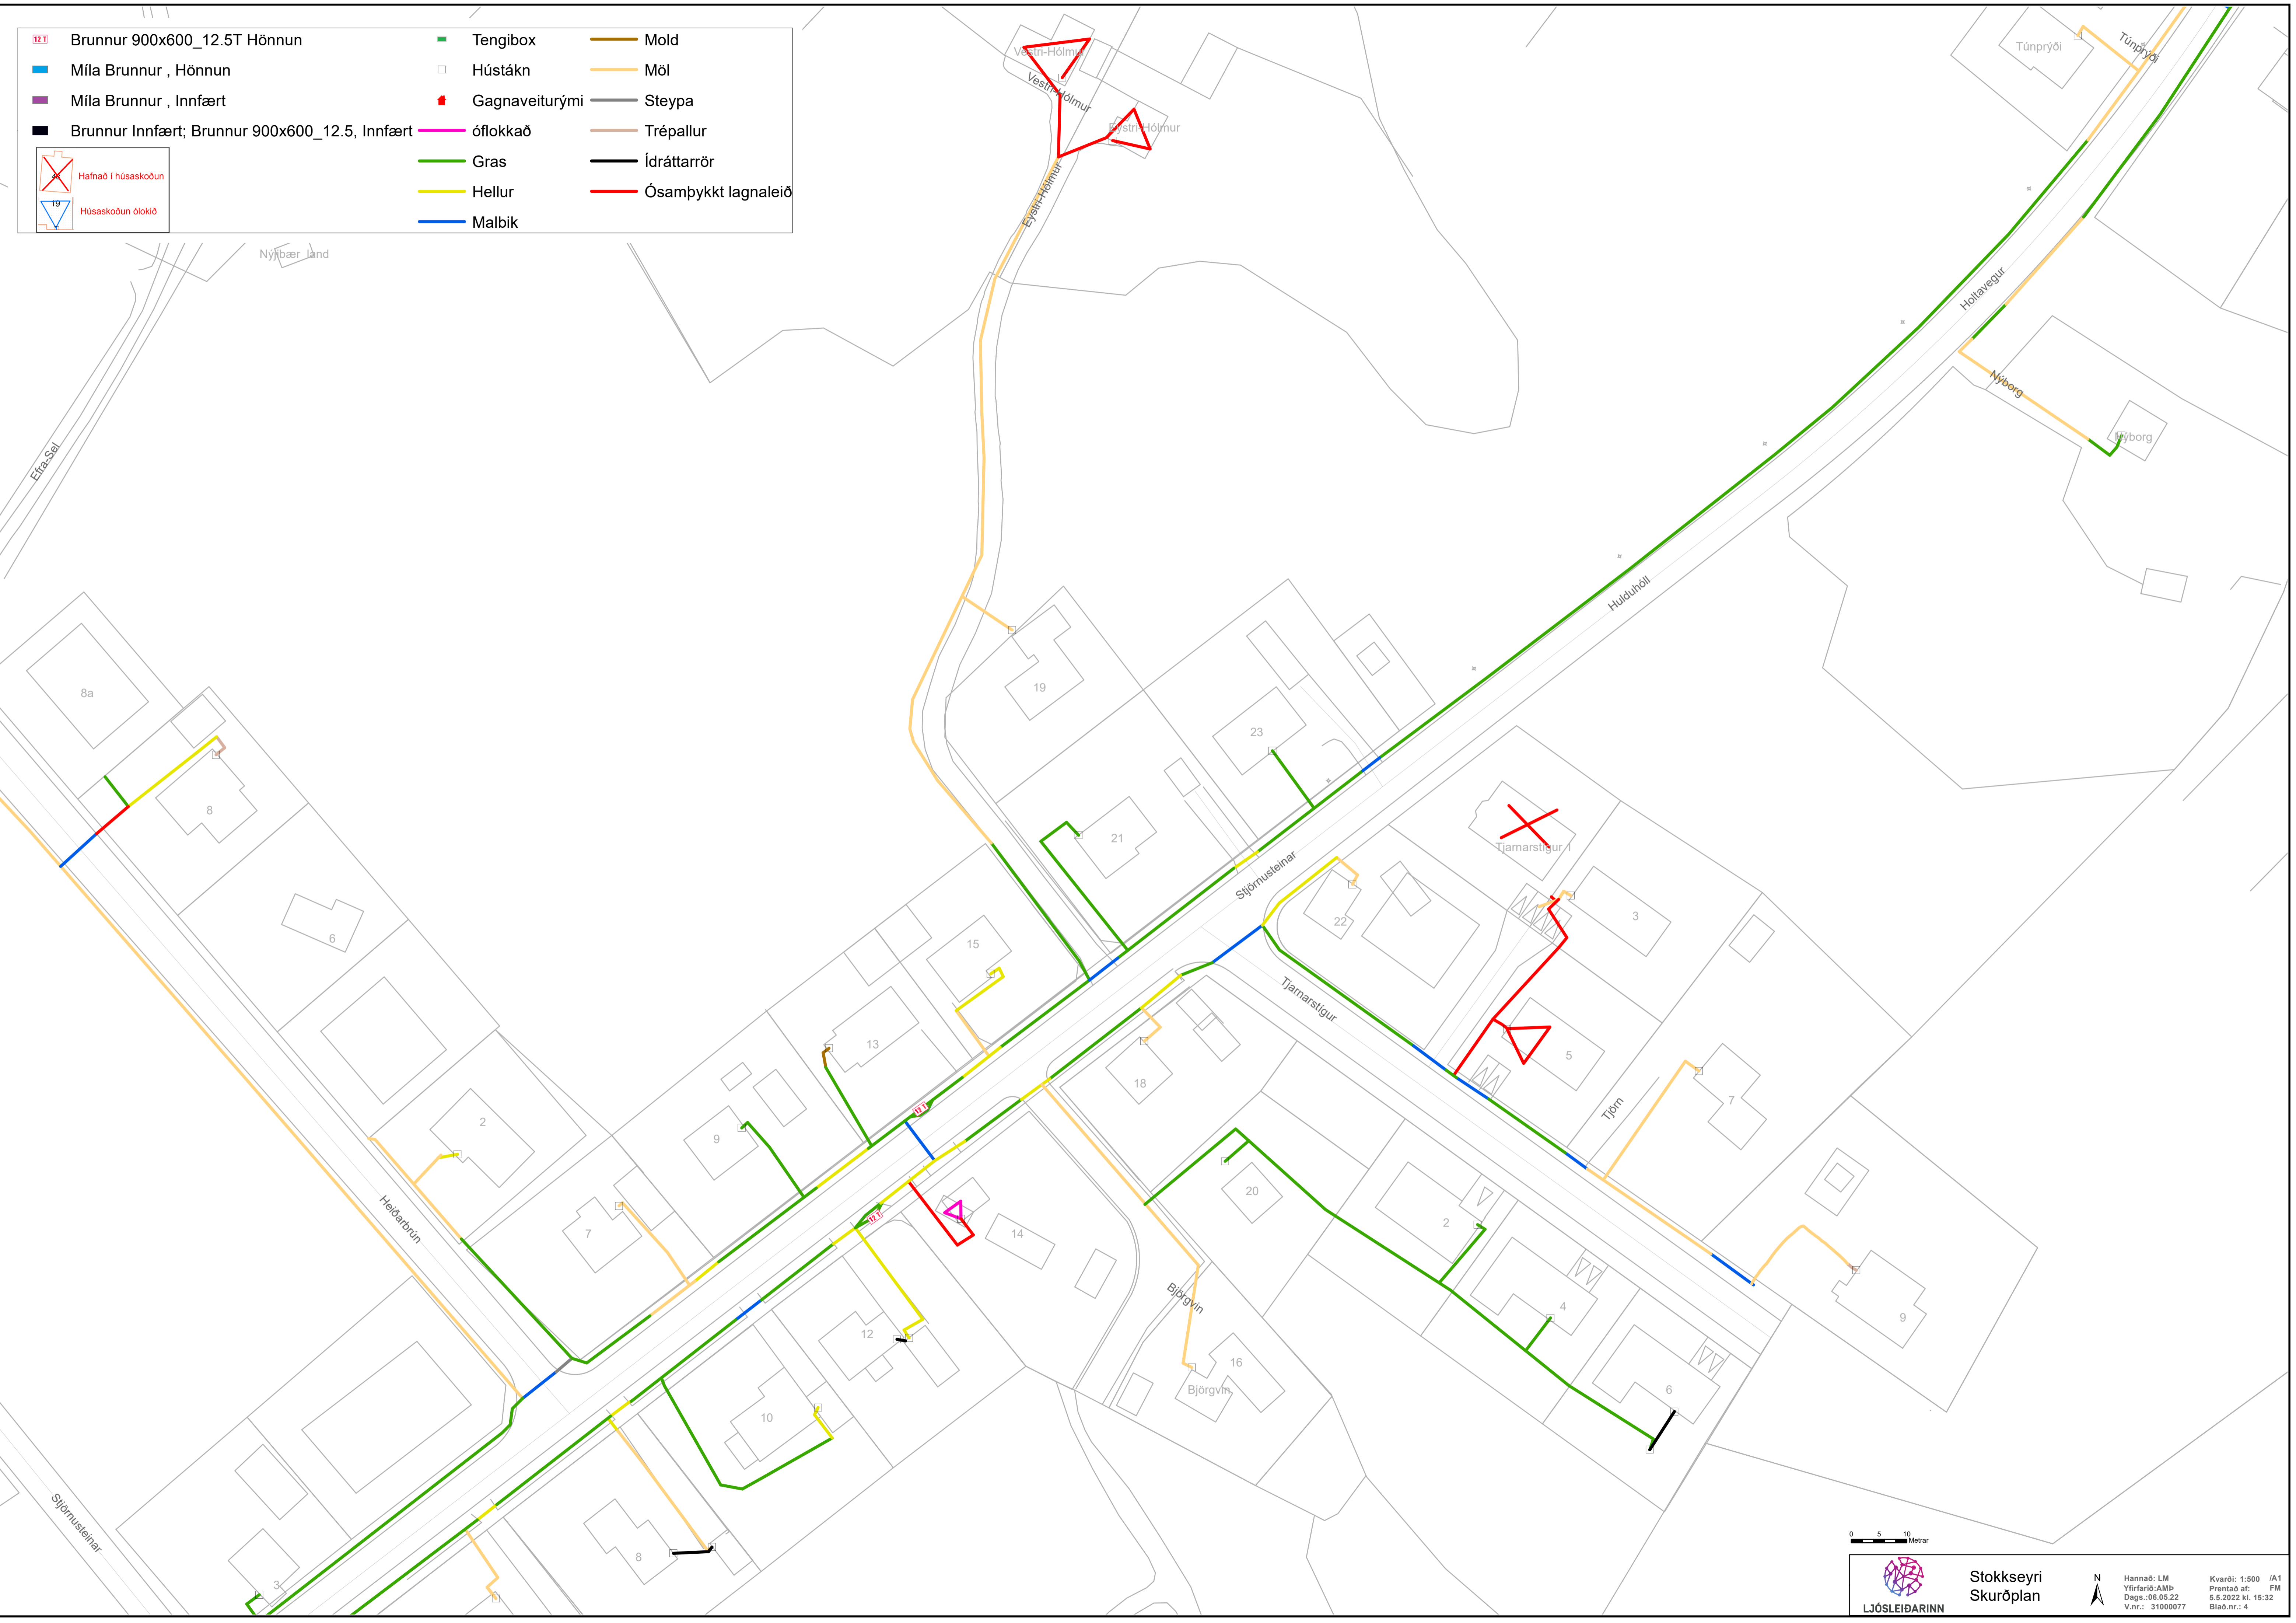






















Stokkseyri
Skurðplan



Hannað: LM
Yfirfarð: AMÞ
Dags.: 06.05.22
V.nr.: 31000077

Kvarði: 1:500 JA1
Prentað af: FM
5.5.2022 kl. 15:32
Bláð.nr.: 4

 Brunnur 900x600_12.5T Hönnun	 Tengibox	 Mold
 Míla Brunnur , Hönnun	 Hústákn	 Mól
 Míla Brunnur , Innfært	 Gagnaveiturými	 Steypa
 Brunnur Innfært; Brunnur 900x600_12.5, Innfært	 óflokkað	 Trépullur
 Hafnað í húsaskoðun	 Gras	 Ídráttarrör
 Húsaskoðun ólokið	 Hellur	 Ósamþykkt lagnaleið
	 Malbik	 Rör sem eru til staðar

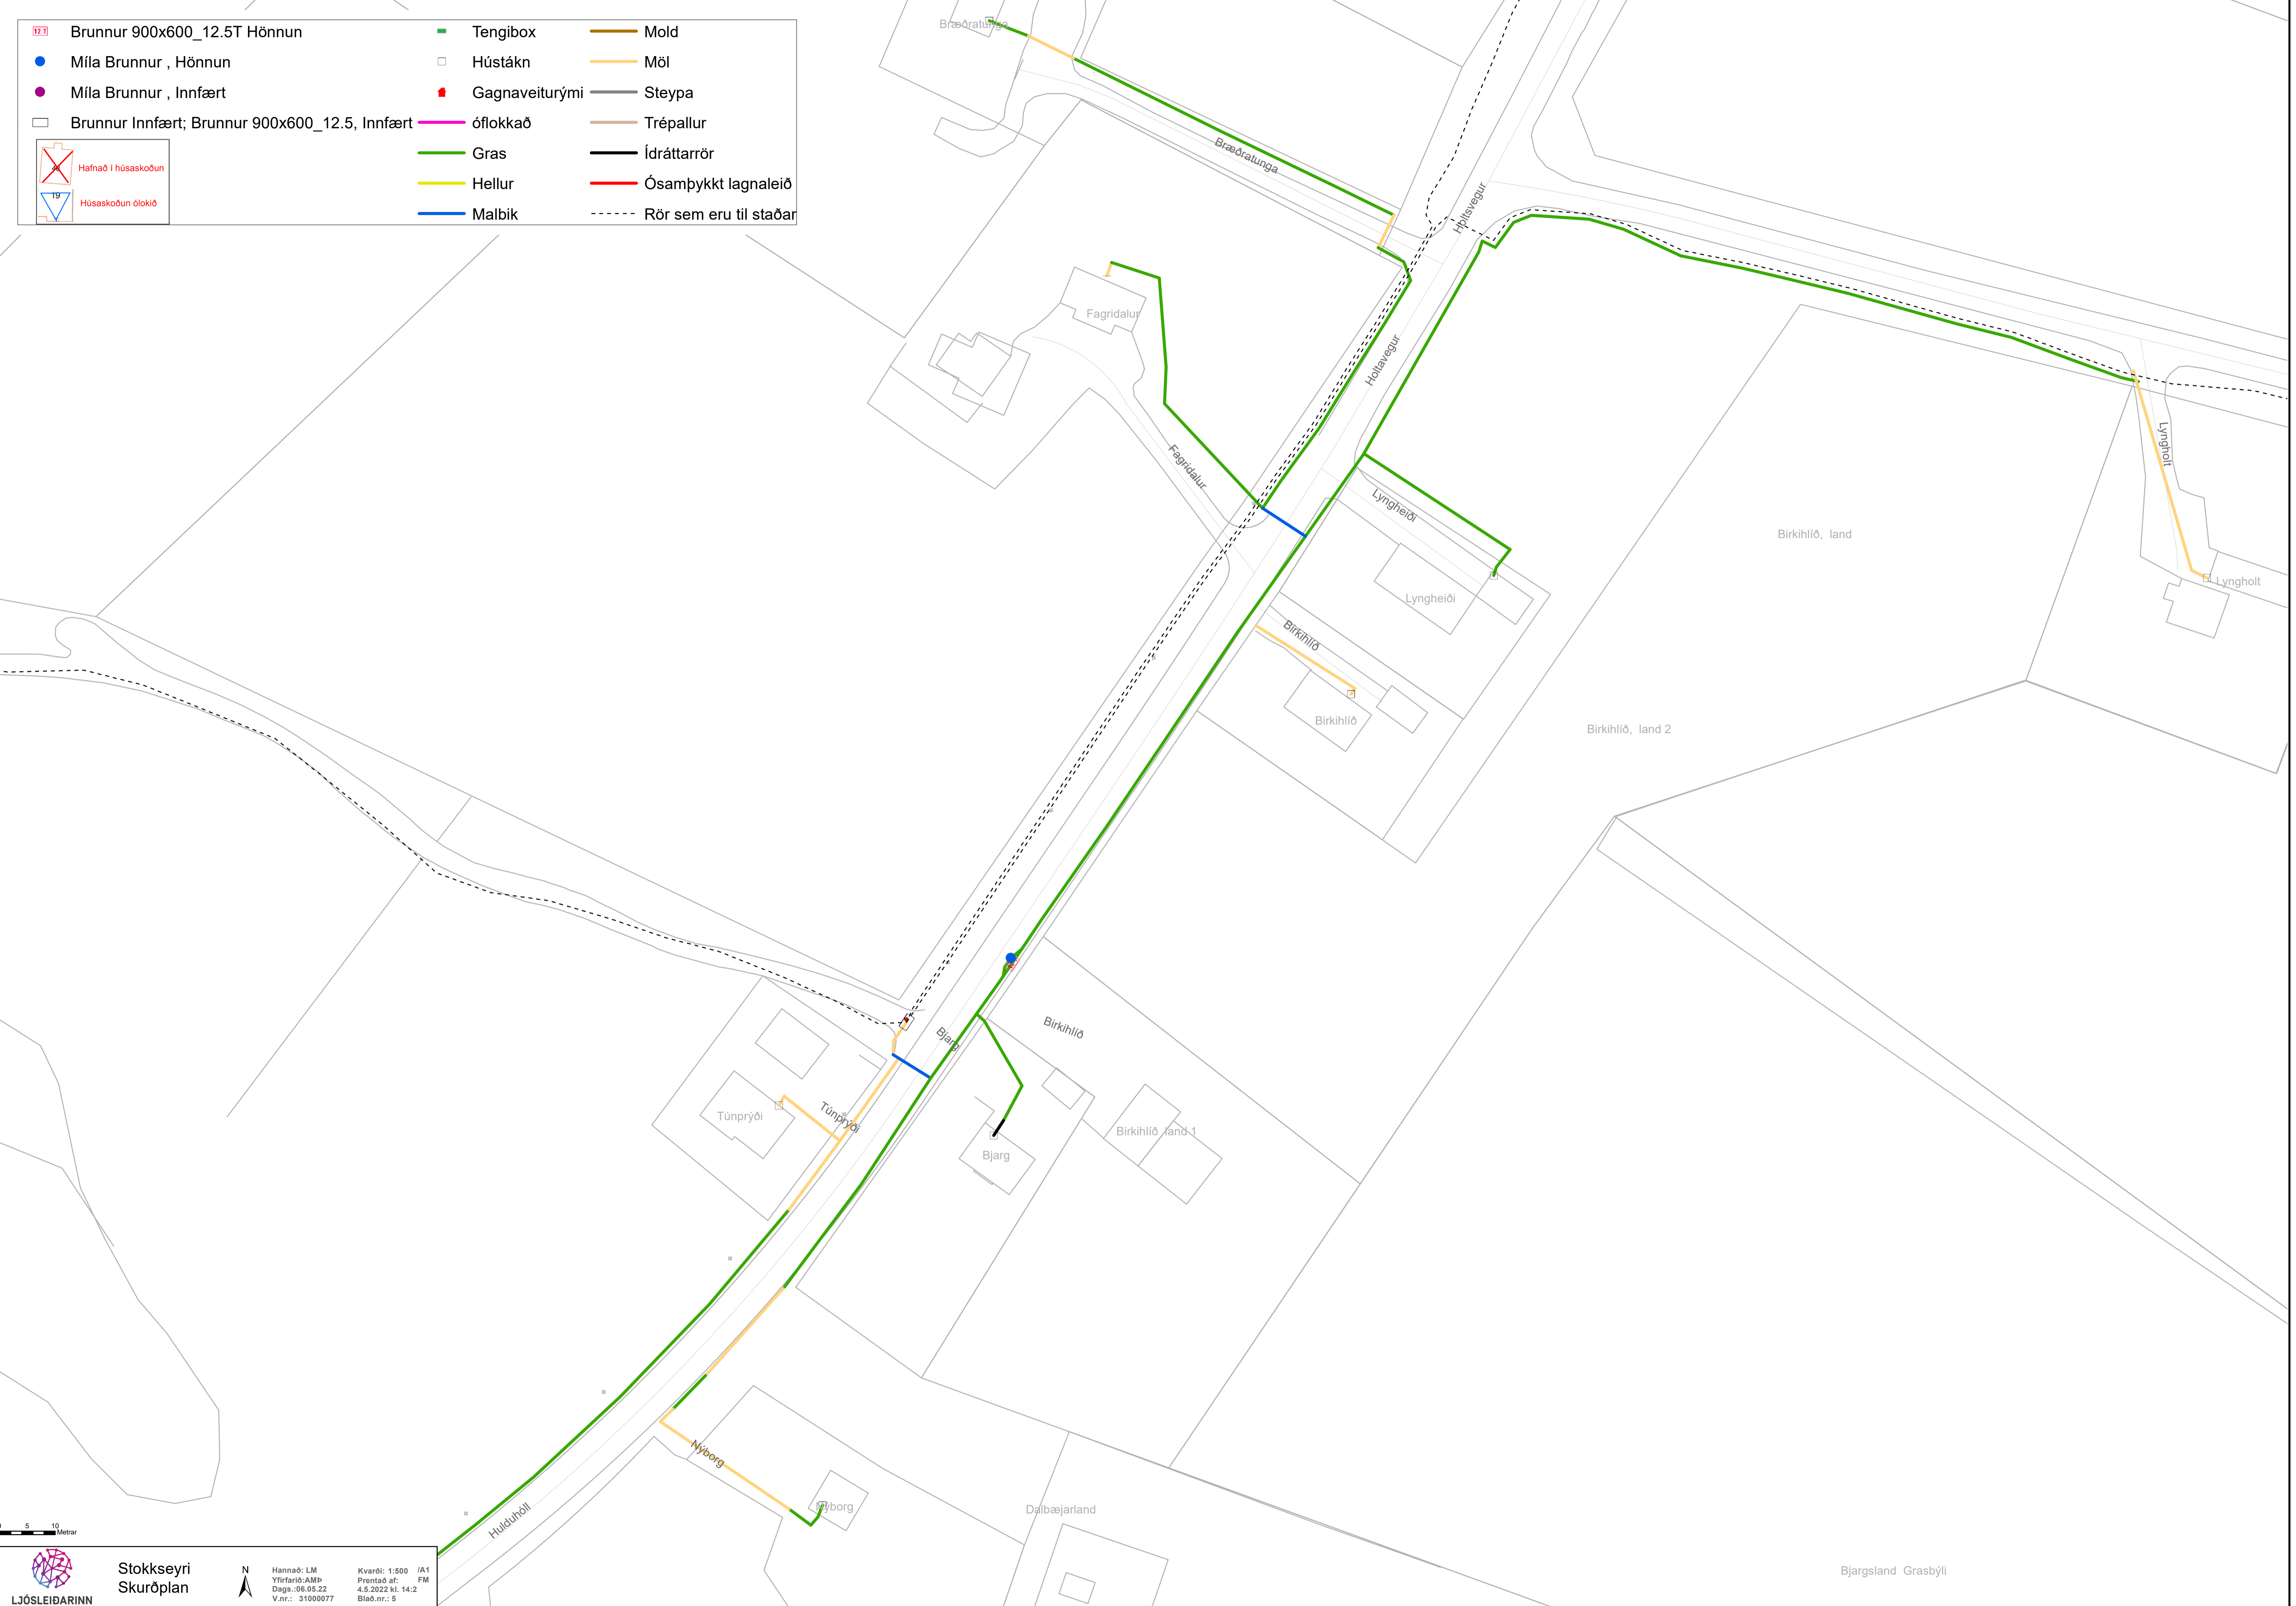



 0 5 10 Metrar
 Stokkseyri Skurðplan


Hannað: LM
 Yfirfarið: AMþ
 Dags: 06.05.22
 V.nr.: 31000077
 Kvarði: 1:500 /A1
 Prentað af: 4.5.2022 kl. 14:2
 Blað.nr.: 5


Bjargsland Grasbýli

Brunnur 900x600_12.5T Hönnun	Tengibox	Mold
Míla Brunnur , Hönnun	Hústákn	Mól
Míla Brunnur , Innfært	Gagnaveiturými	Steypa
Brunnur Innfært; Brunnur 900x600_12.5, Innfært	Óflokkað	Trépallur
Hafnað í húsaskoðun	Gras	Ídráttarrör
Húsaskoðun ólokið	Hellur	Ósamþykkt lagnaleið
	Malbik	

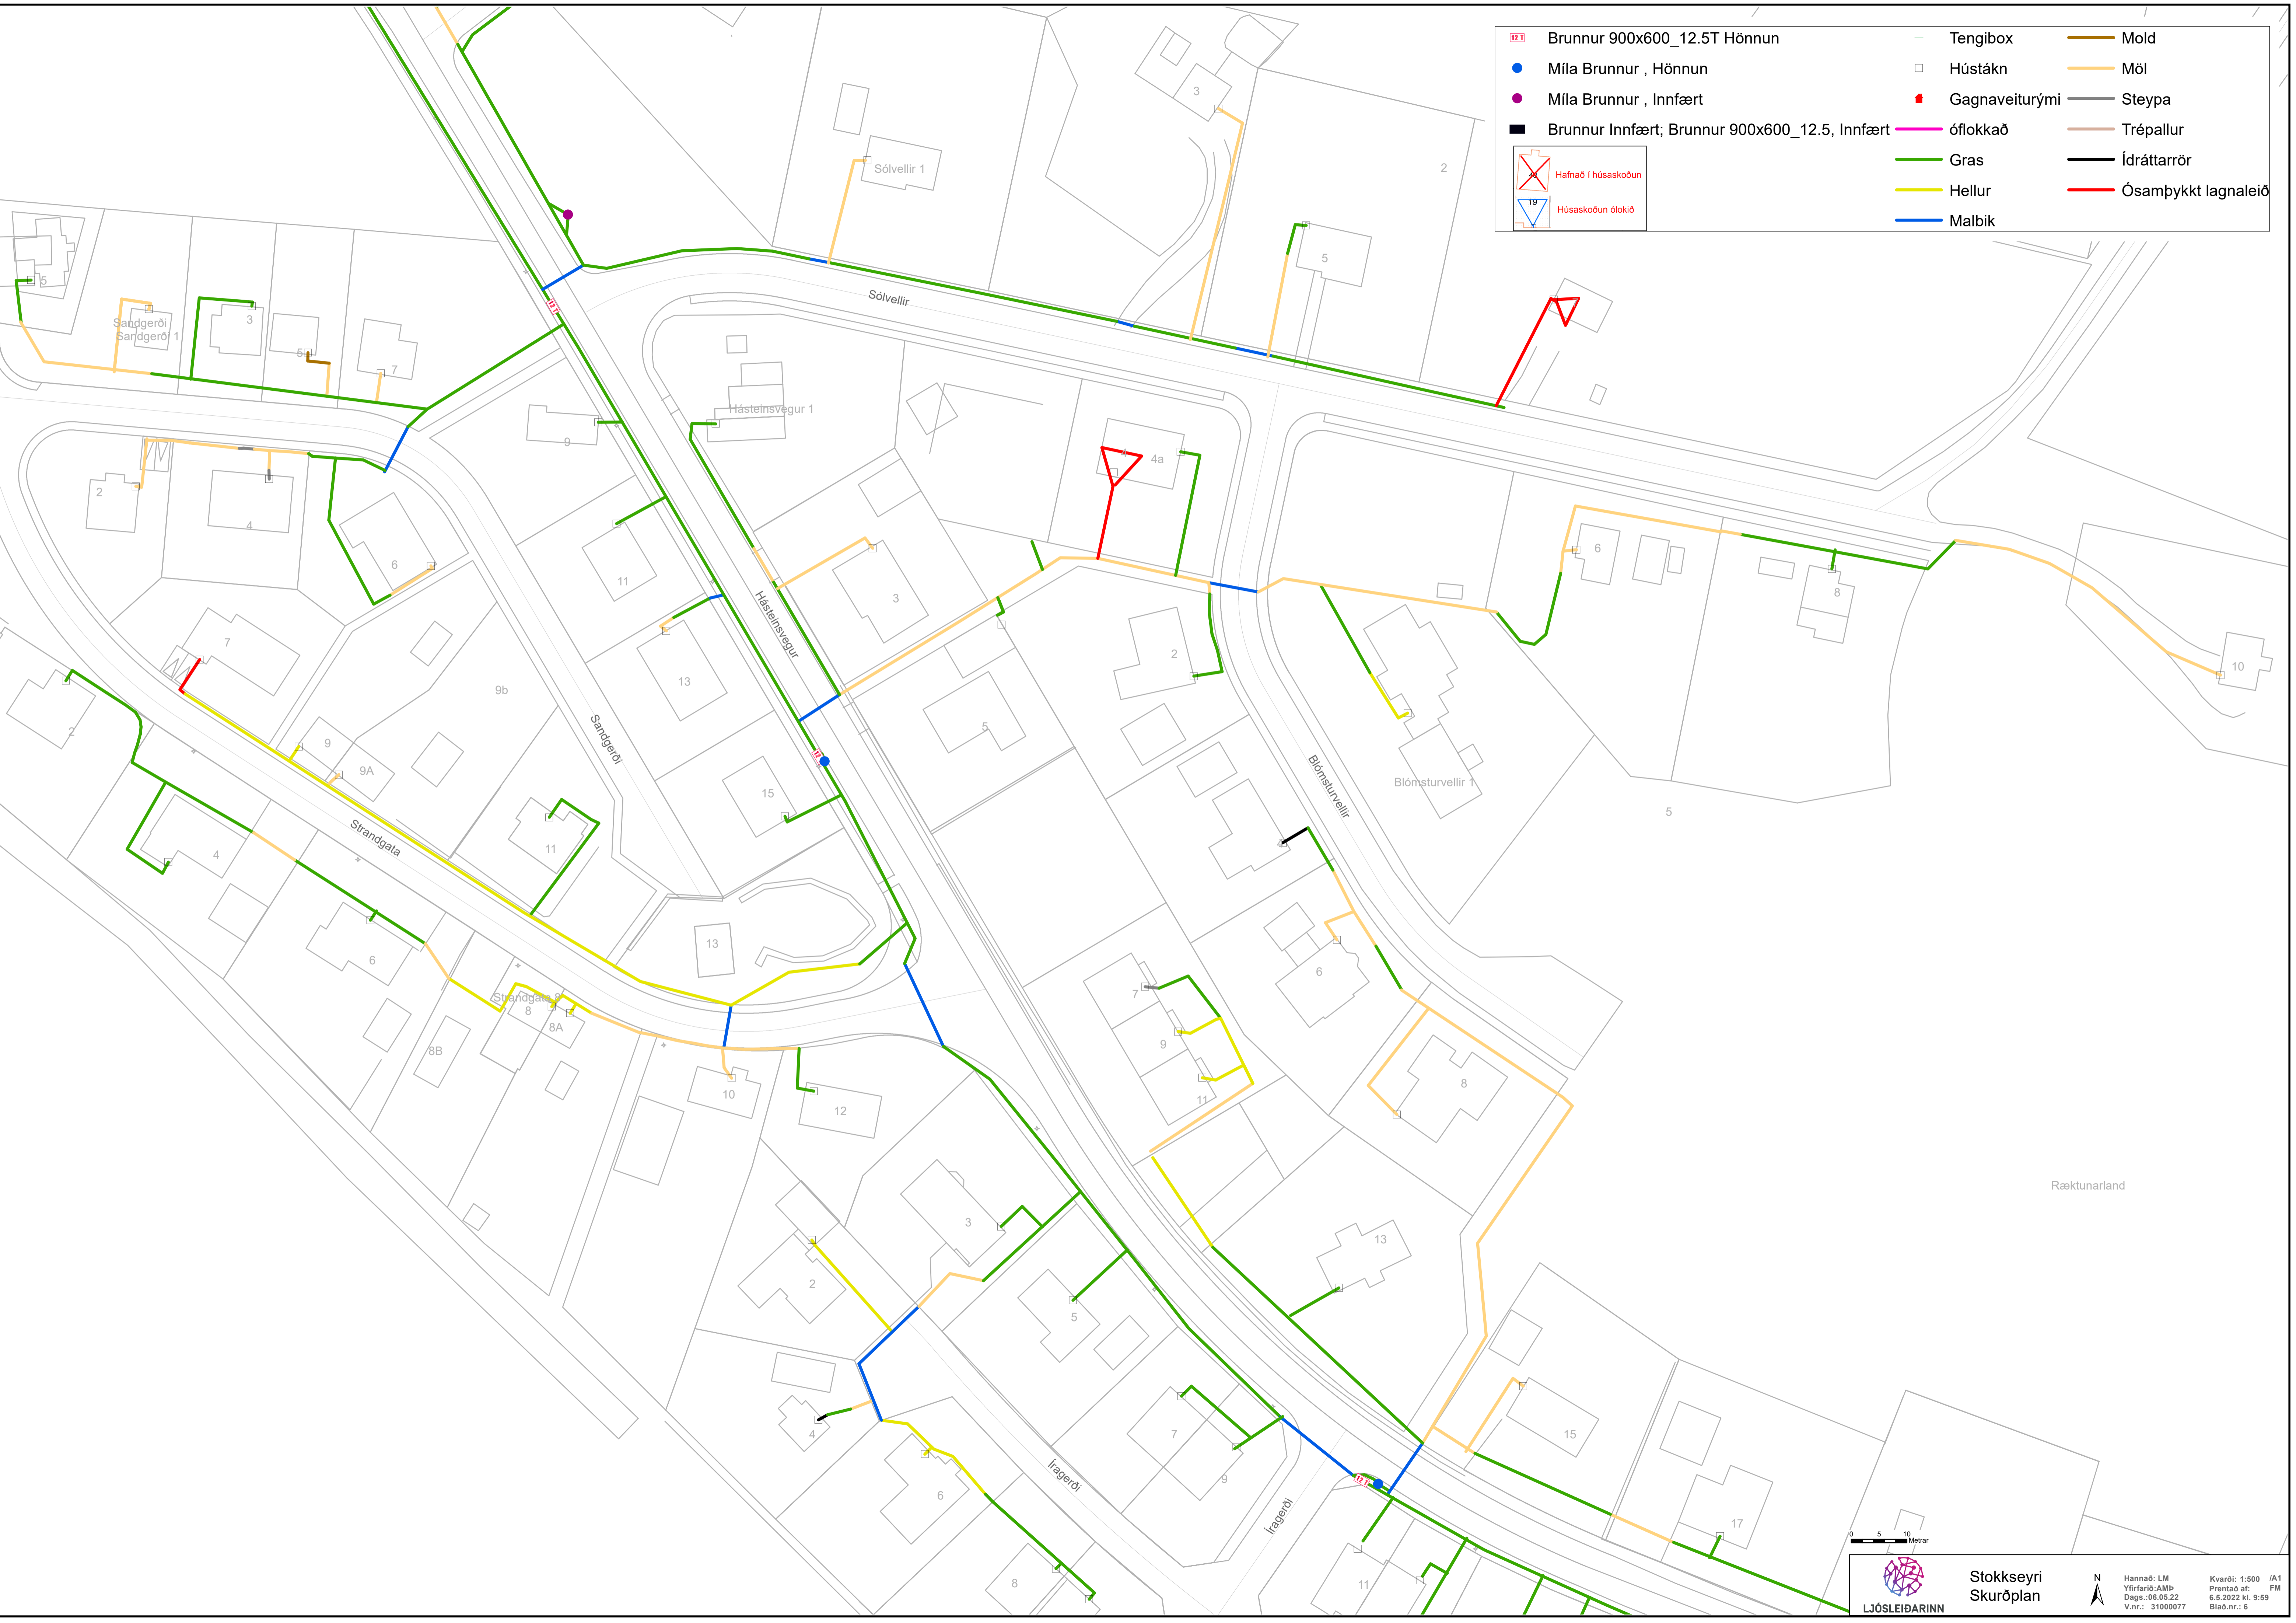

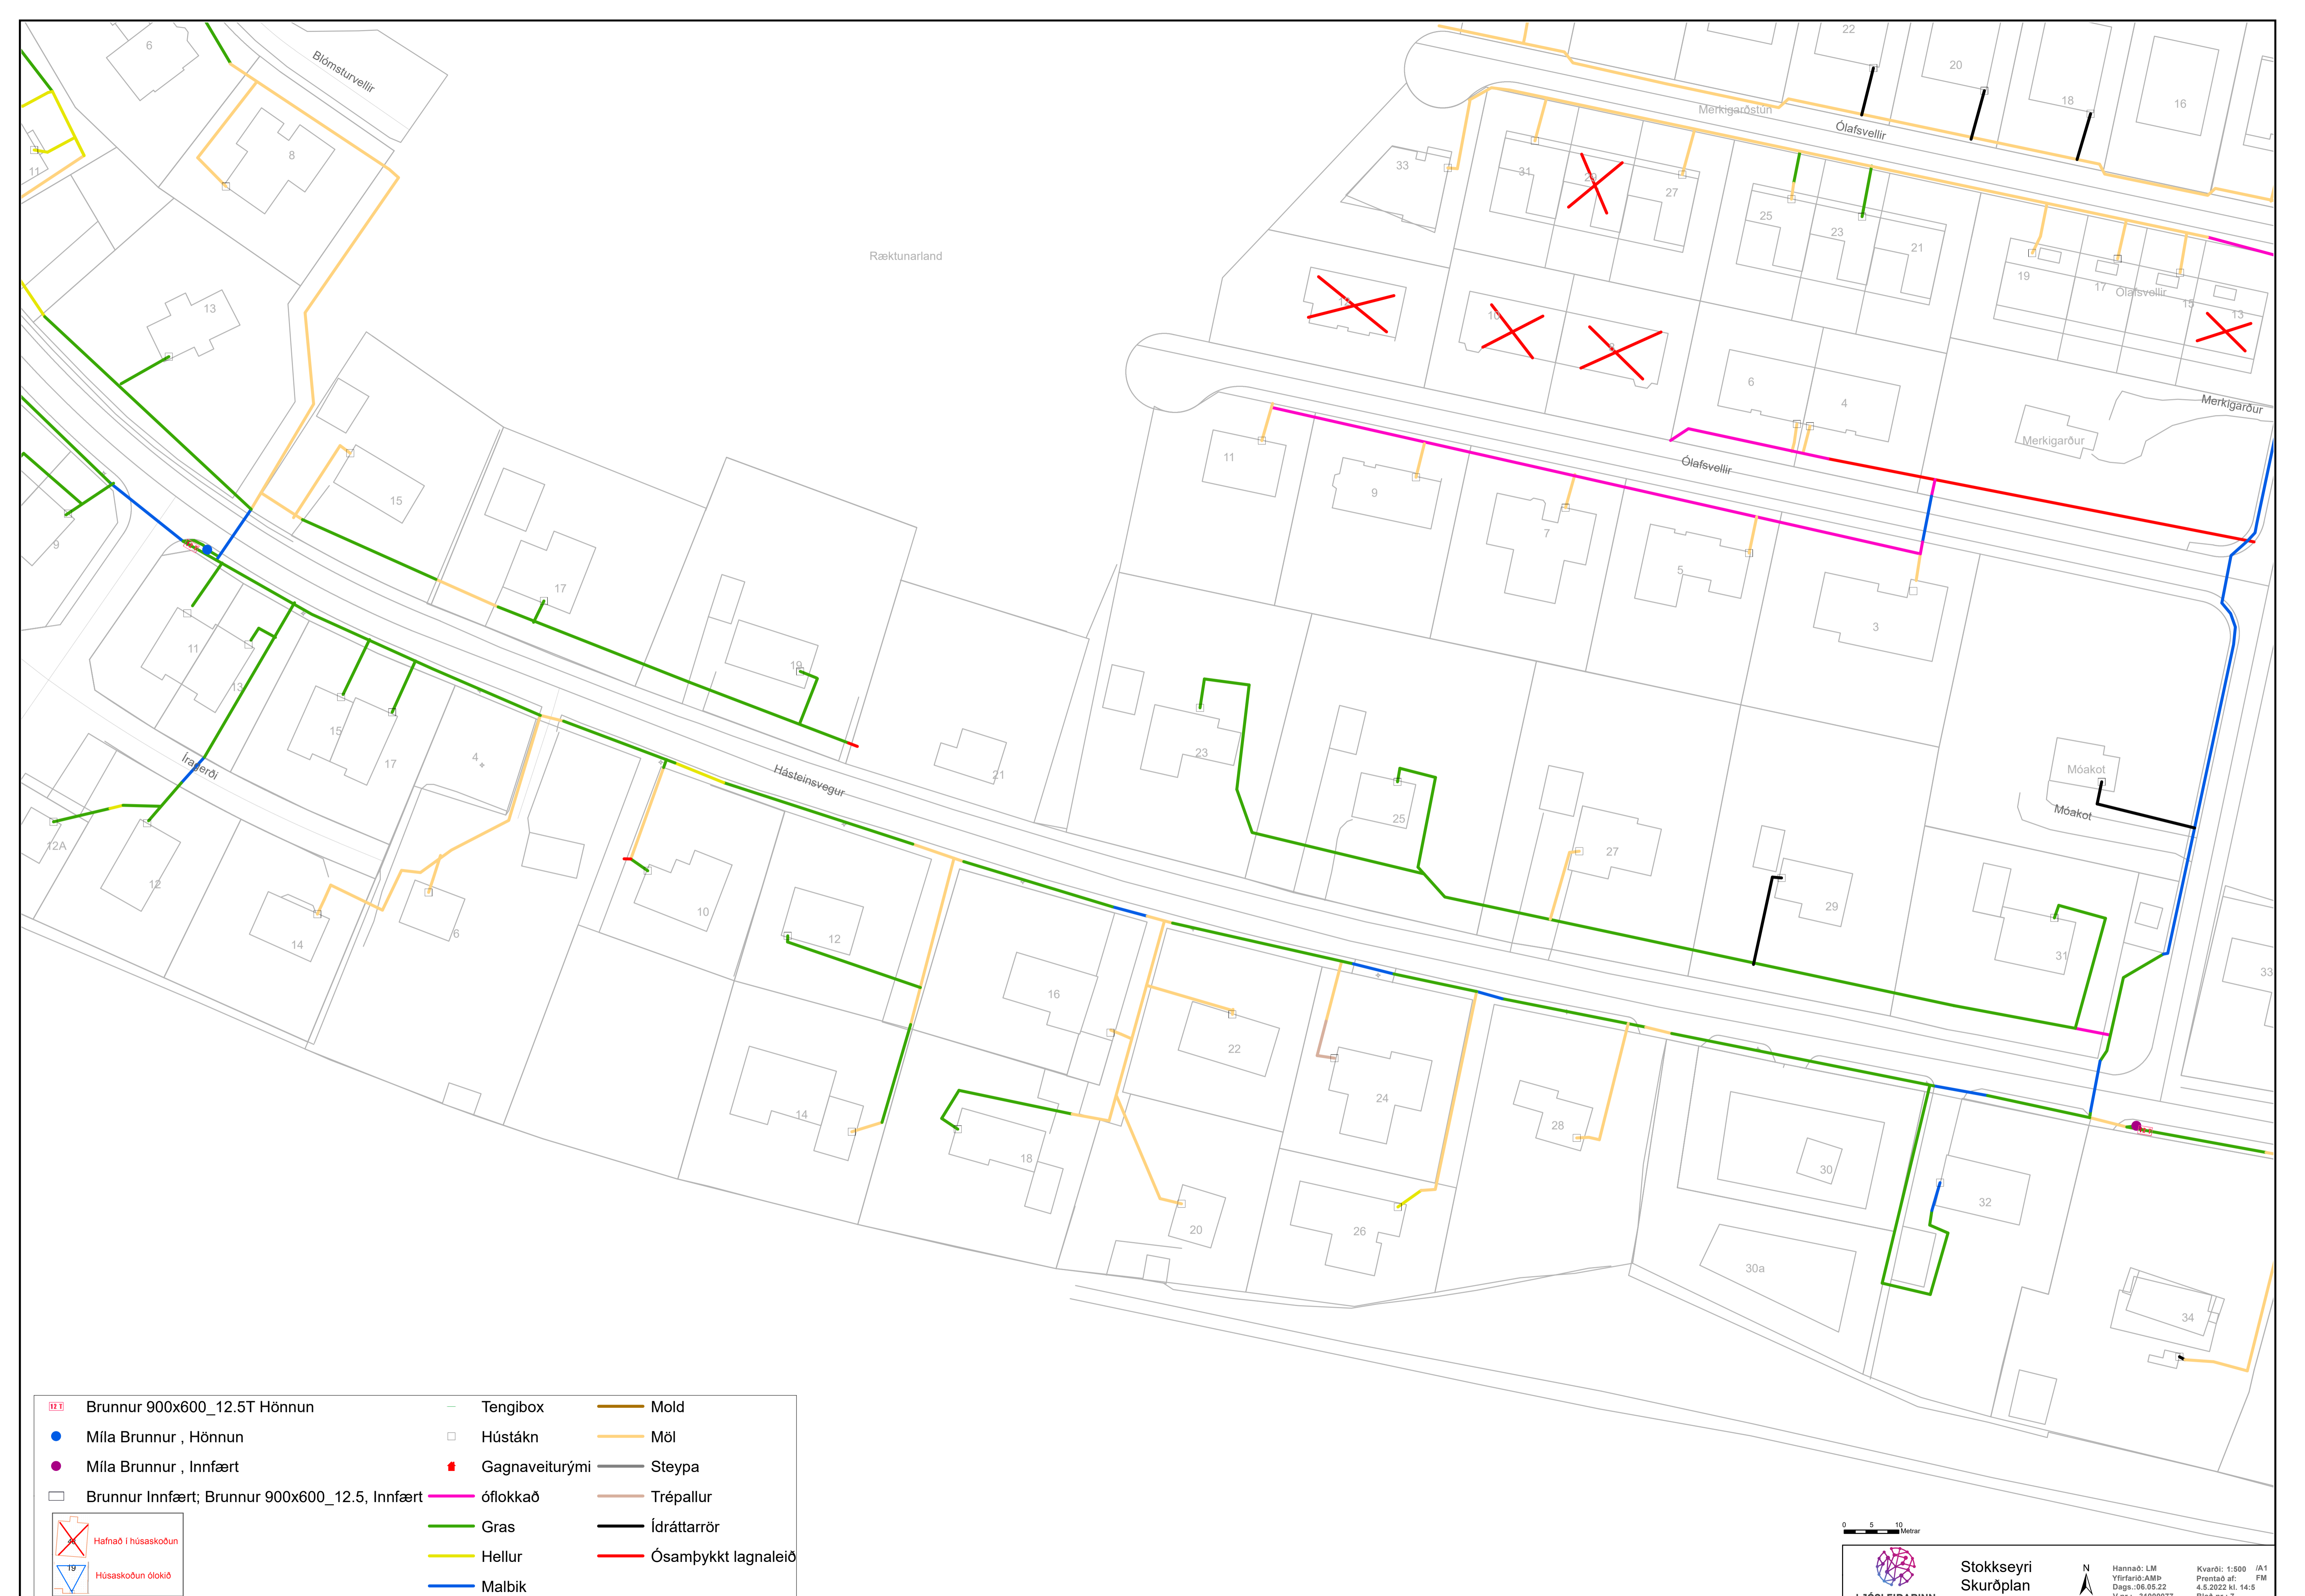

	Brunnur 900x600_12.5T Hönnun		Tengibox		Mold
	Míla Brunnur , Hönnun		Hústákn		Möl
	Míla Brunnur , Innfært		Gagnaveiturými		Steypa
	Brunnur Innfært; Brunnur 900x600_12.5, Innfært		Óflokkað		Trépallur
	Hafnað í hússkoðun		Gras		Ídráttarrör
	Húsaskoðun ólokið		Hellur		Ósamþykkt lagnaleið
			Malbik		

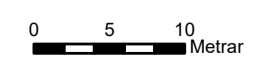


Stokkseyri
Skuróplan



Hannað: LM
Yfirfarð: AMþ
Dags: 06.05.22
V.nr.: 31000077


Kvarði: 1:500 JA1
Prentað af: FM
4.5.2022 kl. 14:5
Bláð.nr.: 7

	Brunnur 900x600_12.5T Hönnun		Tengibox		Mold
	Míla Brunnur , Hönnun		Hústákn		Mól
	Míla Brunnur , Innfært		Gagnaveiturými		Steypa
	Brunnur Innfært; Brunnur 900x600_12.5, Innfært		óflokkað		Tréfallur
	Hafnað í hússkoðun		Gras		Ídráttarrör
	Hússkoðun ólokið		Hellur		Ósamþykkt lagnaleið
			Malbik		

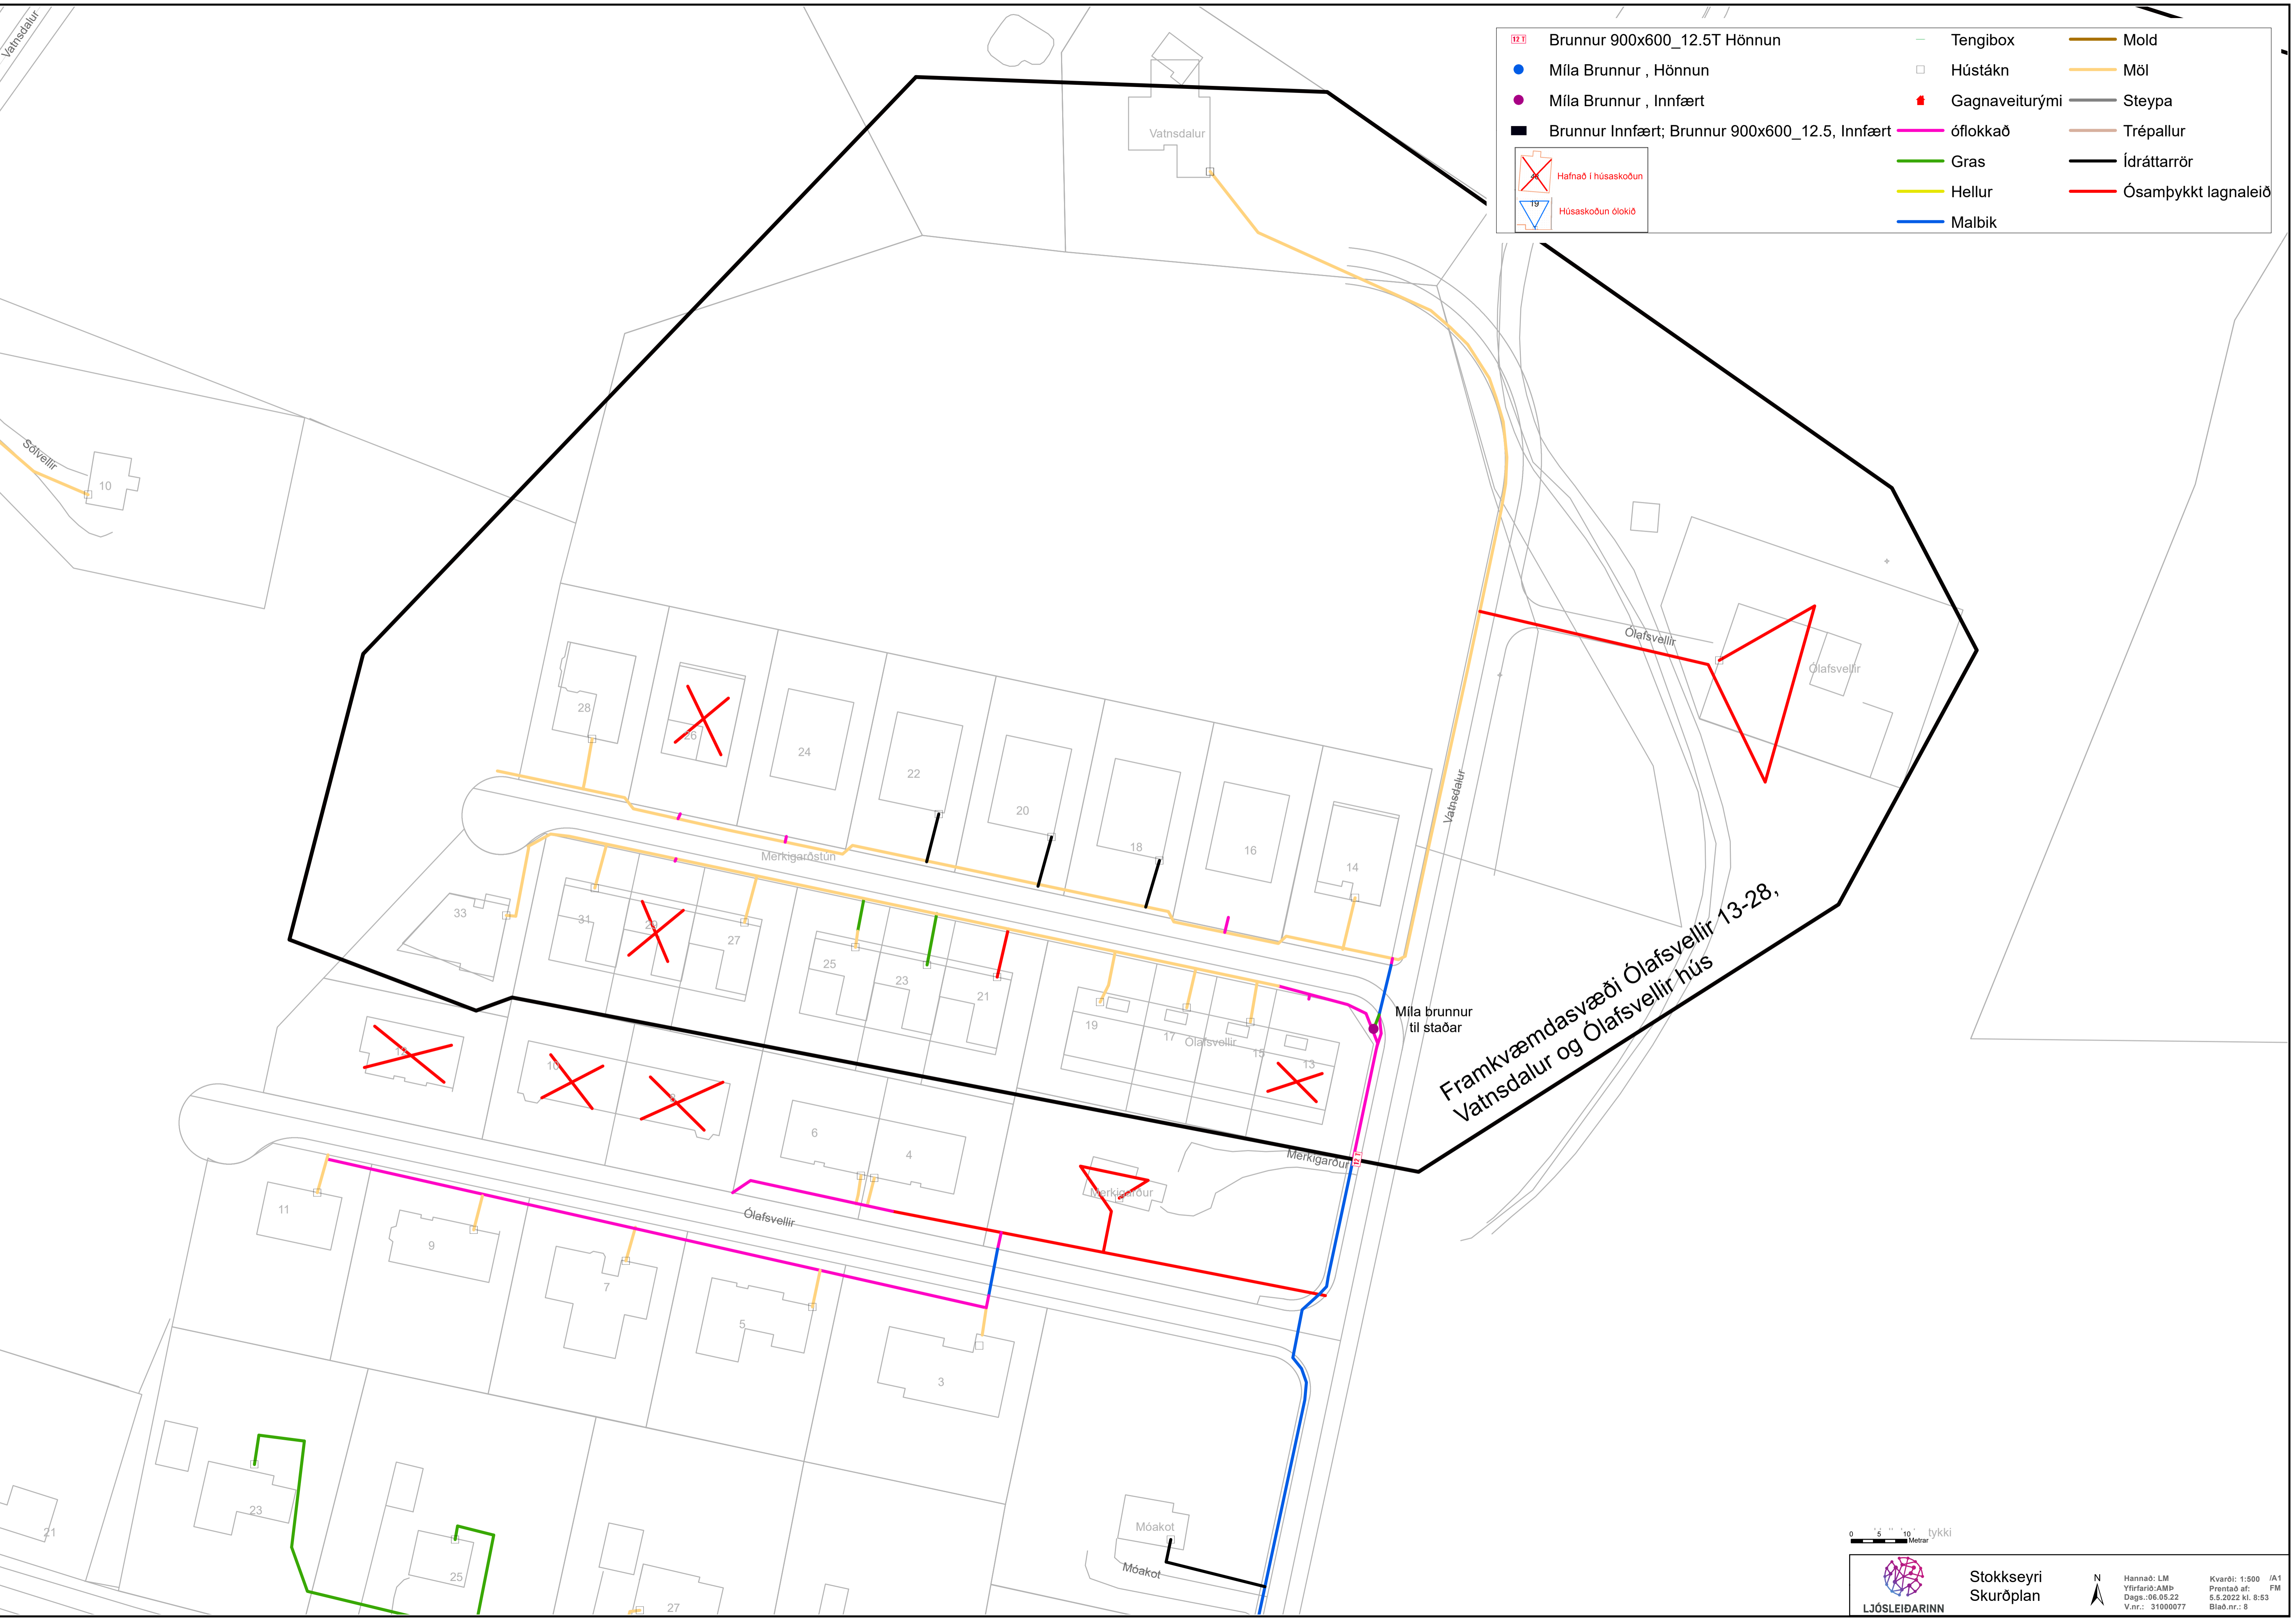

Framkvæmdasvæði Ólafsvellir 13-28,
Vatnsdalur og Ólafsvellir hús

0 5 10 20 40 60 
Metrar

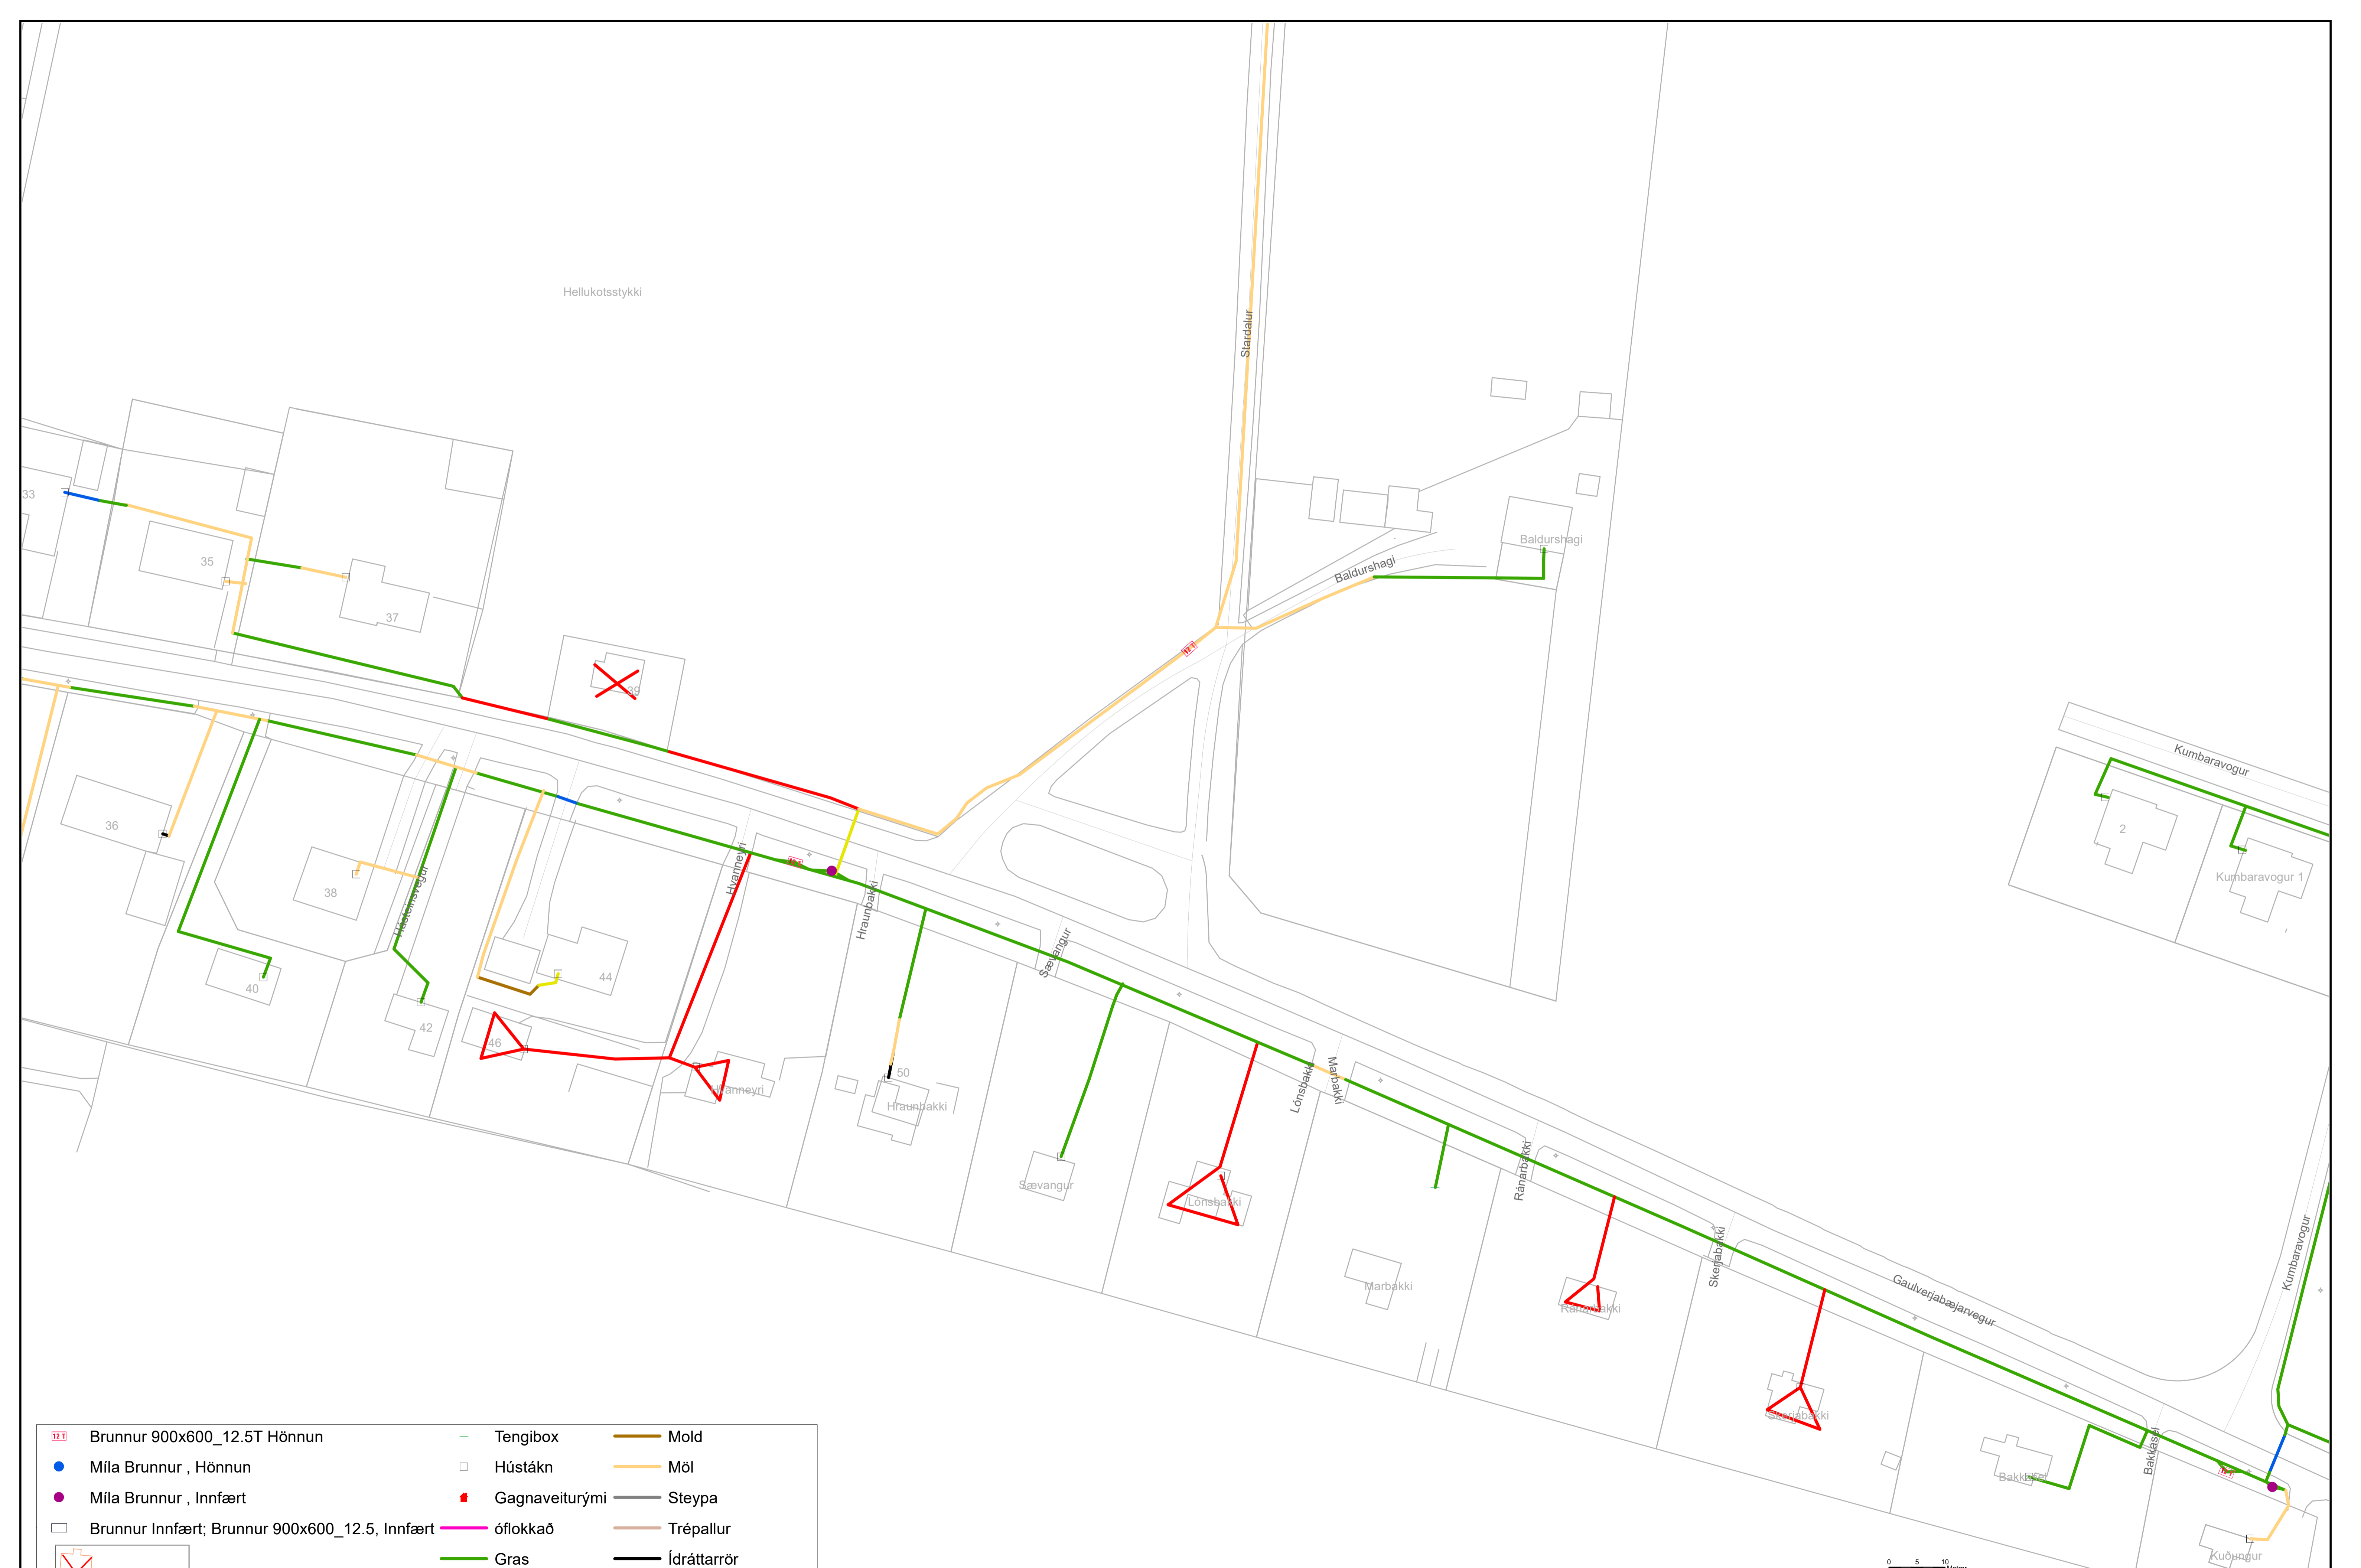

Hellukotsstykki

Stardalur

Baldurshagi

Baldurshagi

Kumbaravogur

Kumbaravogur 1

Húsnæmvegur

Hvarnabakki

Hraunbakki

Sævangur

Lönsbakki

Marbakki

Ránnbakki

Skeiðbakki

Gaulverjabajarvegur

Kumbaravogur

Bakkafell

Bakkafell

Kiðnagur

	Brunnur 900x600_12.5T Hönnun		Tengibox		Mold
	Míla Brunnur, Hönnun		Hústákn		Möl
	Míla Brunnur, Innfært		Gagnaveiturými		Steypa
	Brunnur Innfært; Brunnur 900x600_12.5, Innfært		óflokkað		Tréþallur
	Hafnað í hússkoðun		Gras		Ídráttarrör
	Hússkoðun ólokið		Hellur		Ósamþykkt lagnaleið
			Malbik		

0 5 10 Metrar





Stokkseyri Skurðplan



Hannað: LM
Yfirfarið: AMÞ
Dags: 06.05.22
V.nr.: 31000077

Kvarði: 1:500 JA1
Prentað af: 4.5.2022 kl. 14:10
Bláð.nr.: 9

	Brunnur 900x600_12.5T Hönnun		Tengibox		Mold
	Míla Brunnur, Hönnun		Hústákn		Mól
	Míla Brunnur, Innfært		Gagnaveiturými		Steypa
	Brunnur Innfært; Brunnur 900x600_12.5, Innfært		óflokkað		Trépullur
	Hafnað í húsaskoðun		Gras		Ídráttarrör
	Húsaskoðun ólokið		Hellur		Ósamþykkt lagnaleið
			Malbik		

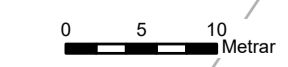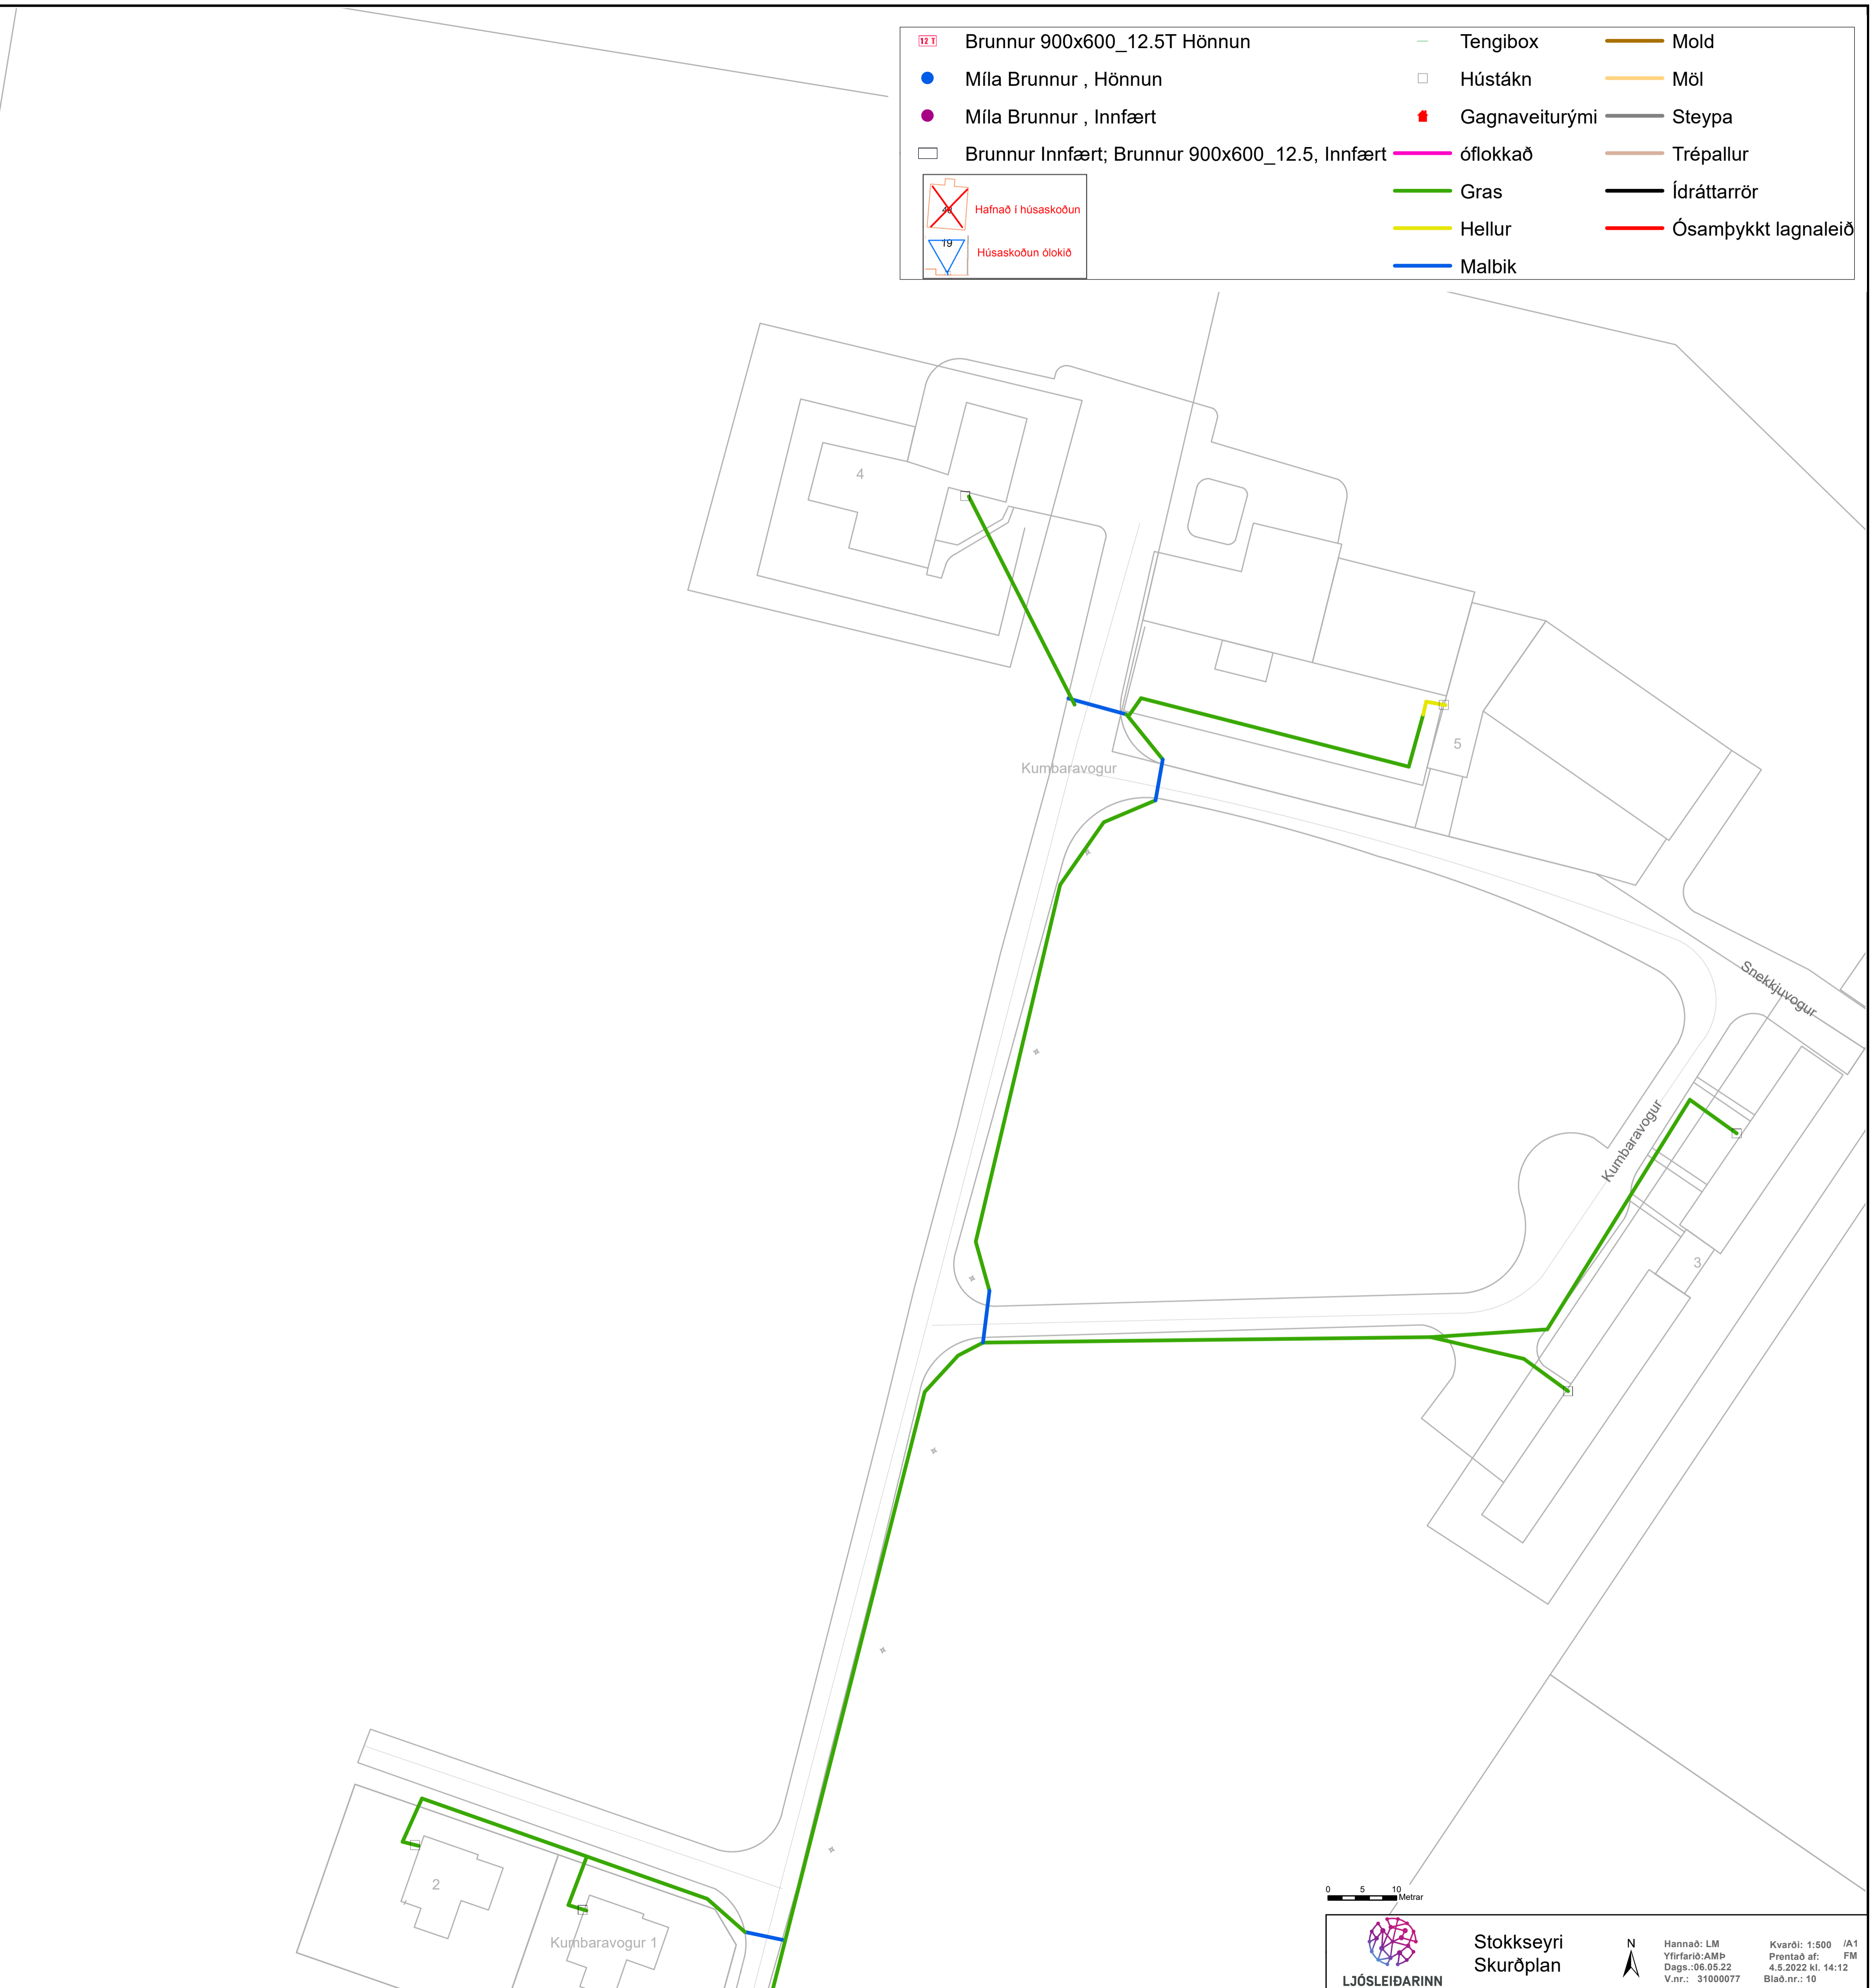

Stokkseyri
Skuröplan



Hannað: LM
Yfirfarið: AMÞ
Dags: 06.05.22
V.nr.: 31000077

Kvarði: 1:500 JA1
Prentað af: FM
4.5.2022 kl. 14:12
Blað.nr.: 10

	Brunnur 900x600_12.5T Hönnun		Tengibox		Mold
	Míla Brunnur , Hönnun		Hústákn		Möl
	Míla Brunnur , Innfært		Gagnaveiturými		Steypa
	Brunnur Innfært; Brunnur 900x600_12.5, Innfært		óflokkað		Trépullur
	Hafnað í húsaskoðun		Gras		Ídráttarrör
	Húsaskoðun ólokið		Hellur		Ósamþykkt lagnaleið
			Malbik		

