


Hnitaskrá vegna heimæða
Selfossveitna bs.

NUMER	X-hnit	Y-hnit
HBH13	401419.52	378437.25
HBH15	401668.92	378219.80
HBH17	401667.60	378186.13
HBH19	401442.86	378194.89
HBH50	401393.02	378431.12
HBH52	401163.67	378155.05
HBH54	401171.28	378127.69
HBH56	401385.39	378187.94
HBK13	401419.47	378436.58
HBK15	401668.25	378219.83
HBK17	401666.93	378186.16
HBK19	401442.09	378194.95
HBK50	401393.07	378431.79
HBK52	401164.47	378155.27
HBK54	401172.08	378127.90
HBK56	401384.66	378187.74

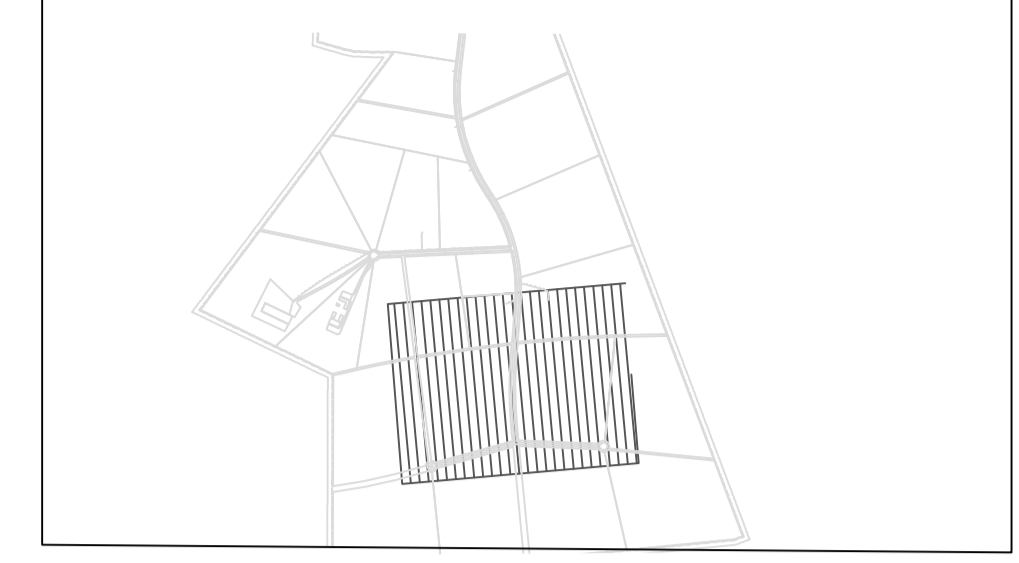


LYKILMYND


- SKÝRINGAR:
- Ný hitaveitulögn
 - Einangraður heitavatns jarðloki með spindli
 - Eldri hitaveitulögn
 - Ný Neysluvatnslögn
 - Neysluvatnsjarðloki með spindli
 - Verkmörk

Þvermál og lengdir lagna eru gefin upp á teikningu. Sé sverleiki lagna ekki uppgefinn helst hann óbreyttur frá síðustu sverleikabreytingu. Við heimæðar er Ø40 PE lögð inn fyrir lóðarmörk og blindað. Allar heimæðar hitaveitu skulu ná að lóðamörkum eða skv. hnitaskrá. Lagnir skulu lagðar samkvæmt skurðsniði. Allar lagnir skulu innmældar eftir langningu.


DRÖG
2021-03-26 13:29

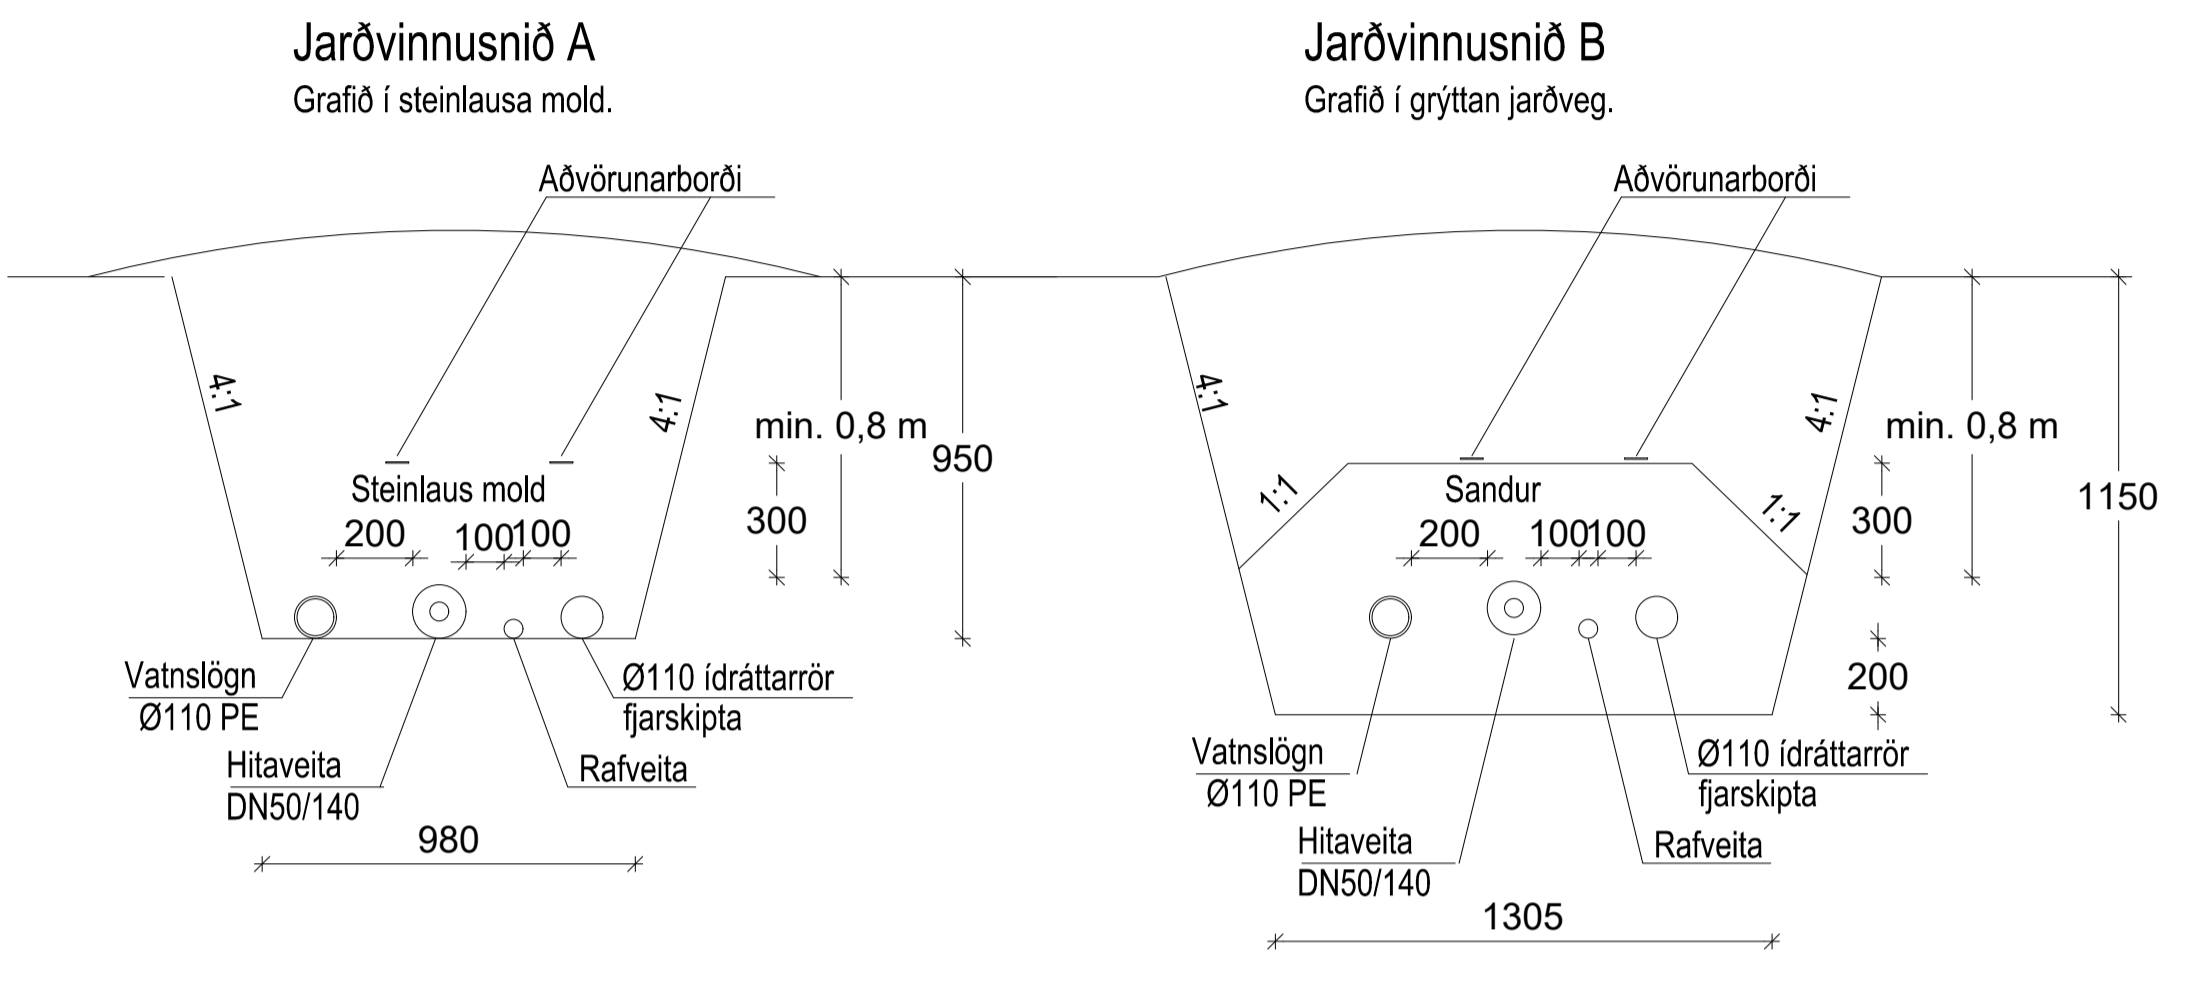

SNIÐ 1:20

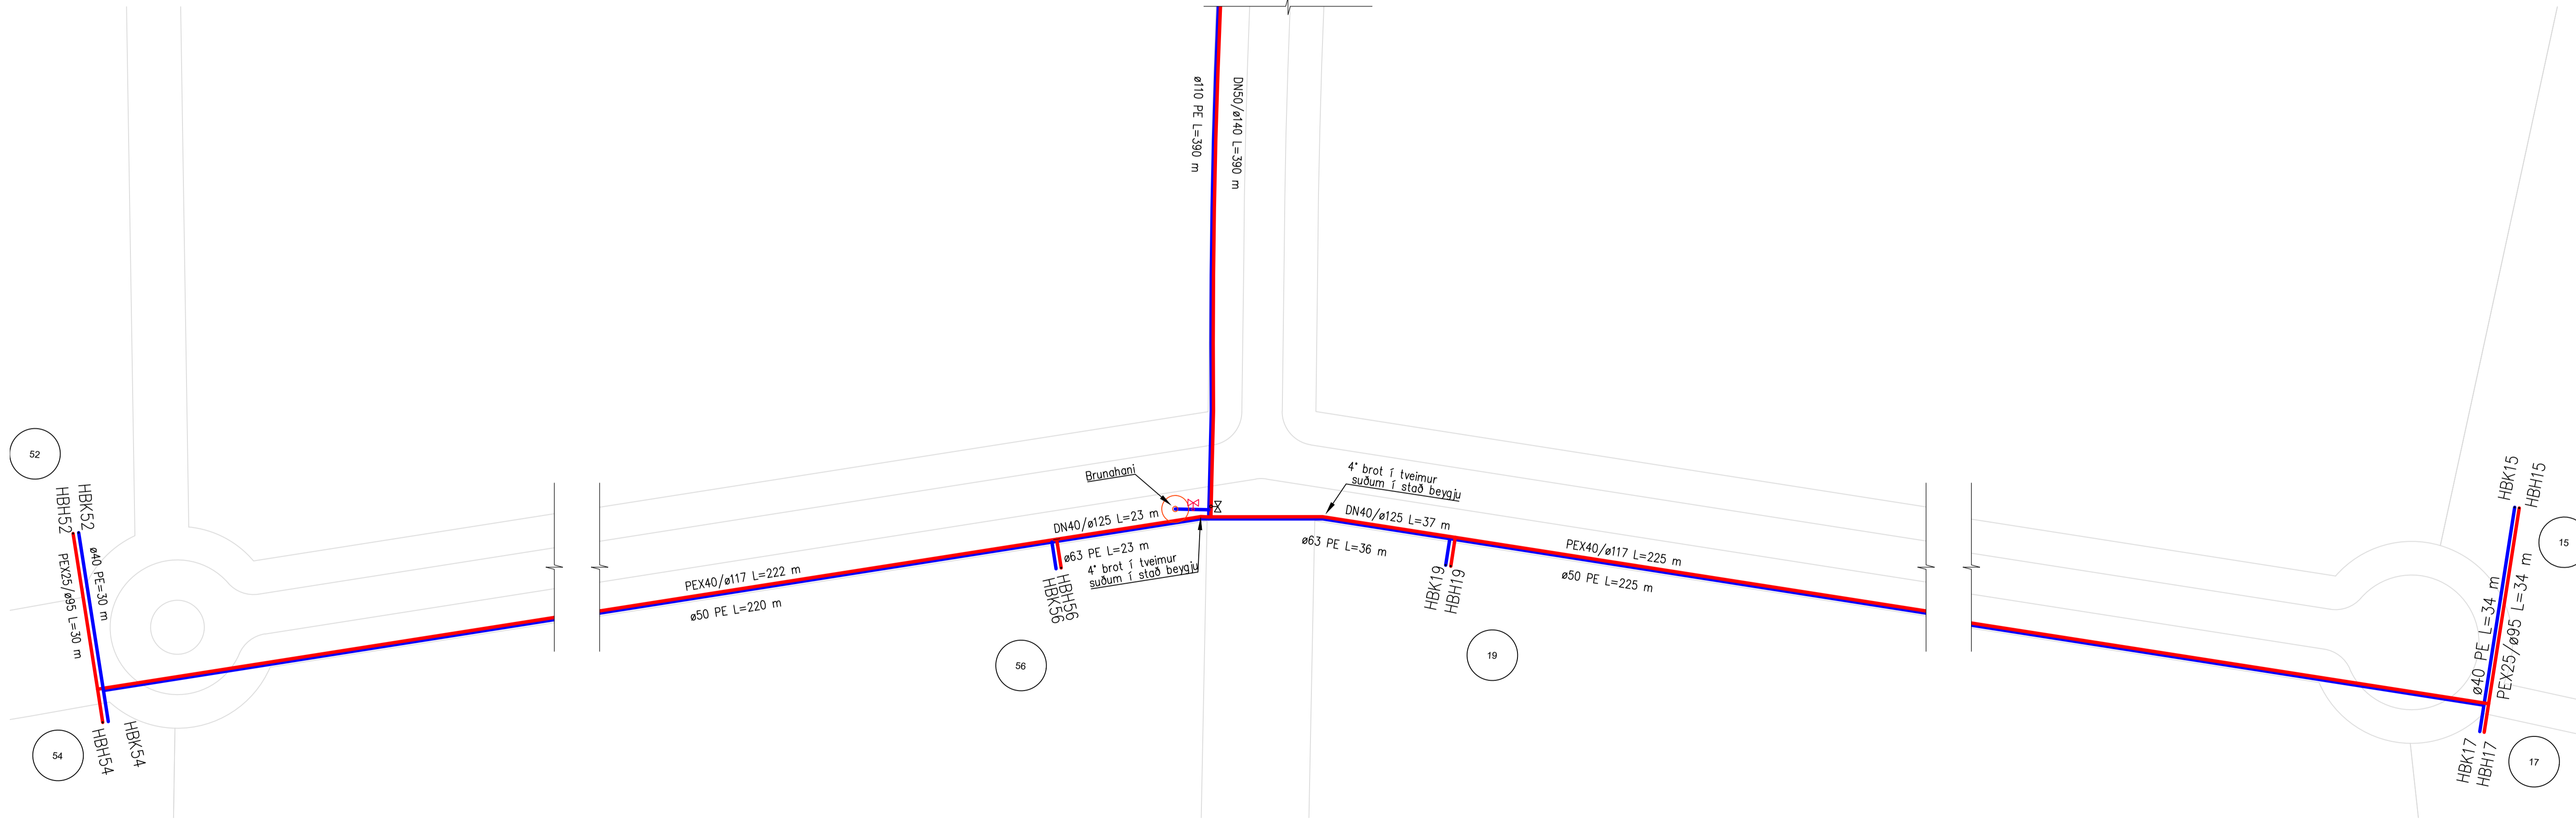

GRUNNMYND 1:500

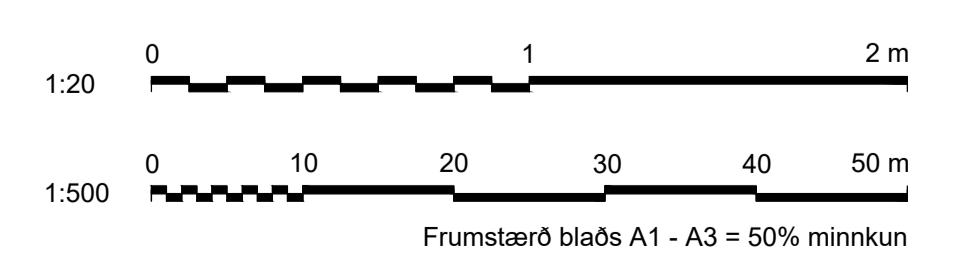

www.verkis.is - sími: +354 422 8000

SAMPYKKT:	
1 2021-02-XX VERKTEIKNING	JSæ JSæ A/E A/G
UTG DAGS	SKÝRINGAR
TEIK HANN RÝNT SAMÞ	VERKFANG 15184 TEIKNING

SELFOSSEIÐUR, ÁRBORG	M22.1401 1
BYGGÐARHORN 2021	
HITAVEITU- OG VATNSVEITULAGNIR	
GRUNNMYND	