

TILLAGA AÐ BREYTINGU Á DEILISKIPULAGI - ÁRBAKKI Í LANDI LAUGARDÆLA OG AUSTURVEGUR 65, ÁRBORG

FYRIR




GILT DEILISKIPULAG FYRIR AUSTURVEG 65 SAMÞYKKT Í BÆJARSTJÓRN 12. JANÚAR 2005, 1:2000



GILT DEILISKIPULAG FYRIR ÁRBAKKA SAMÞYKKT Í BÆJARSTJÓRN 24. JÚLÍ 2008, 1:2000

EFTIR

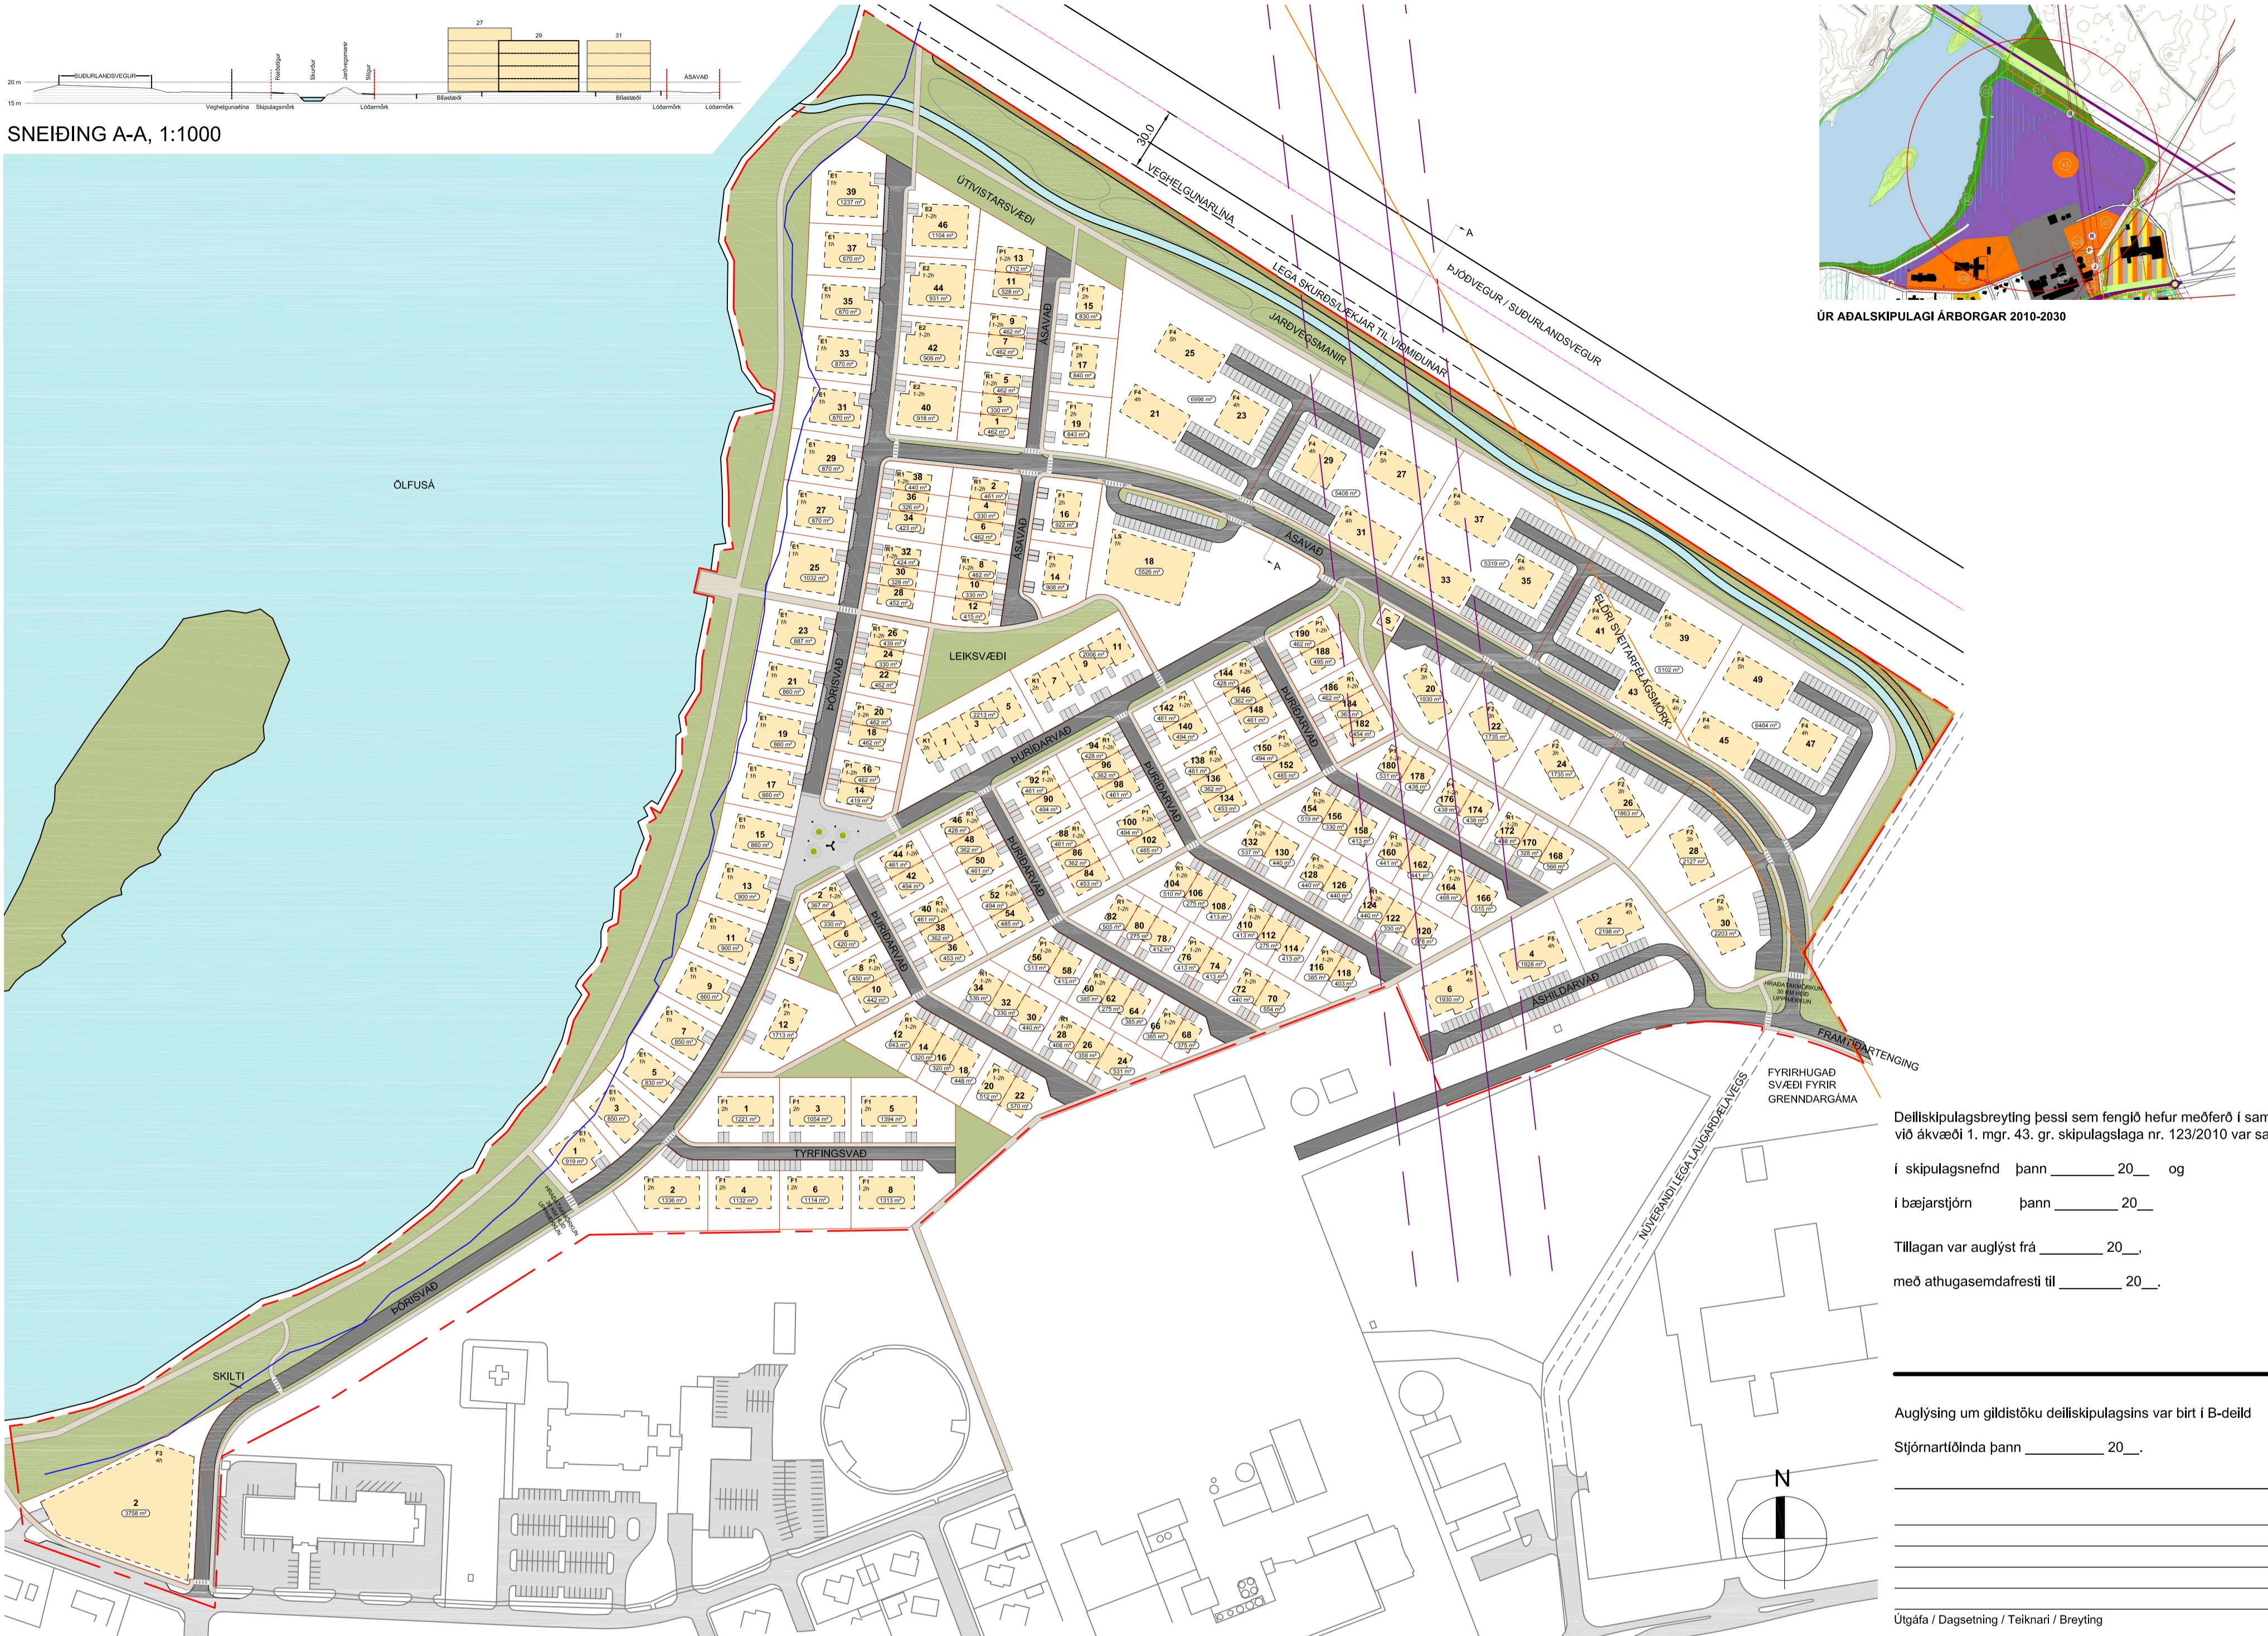

TILLAGA AÐ BREYTINGU Á DEILISKIPULAGI, 1:2000




GILT DEILISKIPULAG FYRIR ÁRBAKKA SAMÞYKKT Í BÆJARSTJÓRN 13. JÚNÍ 2007, 1:2000

Töluskrá: \\MARS\saal\Verk\2017\1715-Árbakki-Delliskipulag\MODEL\1715-delliskipulagsbreyting-2.rvt

SKILGREINING:

- | | | | |
|----|---|--|-------------------------------|
| S | Spennistöð
2 hús | | Mörk skipulagsvæðisins |
| LS | Leikskóli; 1 hæð
1 hús | | 30m lína helgumarlína Ólfusár |
| E1 | Einbýlishús; 1 hæð;
20 hús; 20 íbúðir | | Grænt svæði/ gróður |
| E2 | Einbýlishús; 1-2 hæðir;
4 hús; 4 íbúðir | | Gangstétt |
| P1 | Parhús; 1-2 hæðir;
24 hús; 48 íbúðir | | Bílastæði |
| R1 | Raðhús; 1-2 hæðir;
24 hús; 72 íbúðir | | Sveitarfélagsmörk |
| K1 | Keðjuhús; 2 hæðir;
2 hús; 12 íbúðir | | Byggingarreitur |
| F1 | Fjörbýlishús; 2 hæðir;
13 hús; 52 íbúðir | | Lóðamörk/ lóðaskil |
| F2 | Sexbýli; 3 hæðir;
6 hús; 36 íbúðir | | Þjófvegur |
| F3 | Fjörbýlishús; 4 hæðir + bílakjallart;
1 hús; 44 íbúðir | | Götur |
| F4 | Fjörbýlishús; 4-5 hæðir;
15 hús; 226 íbúðir | | Vatn |
| F5 | Fjörbýlishús; 4 hæðir;
3 hús; 36 íbúðir | | Raftína |
| | | | Reiðstigur |

HEILDARFJÖLDI ÍBÚÐA = 550

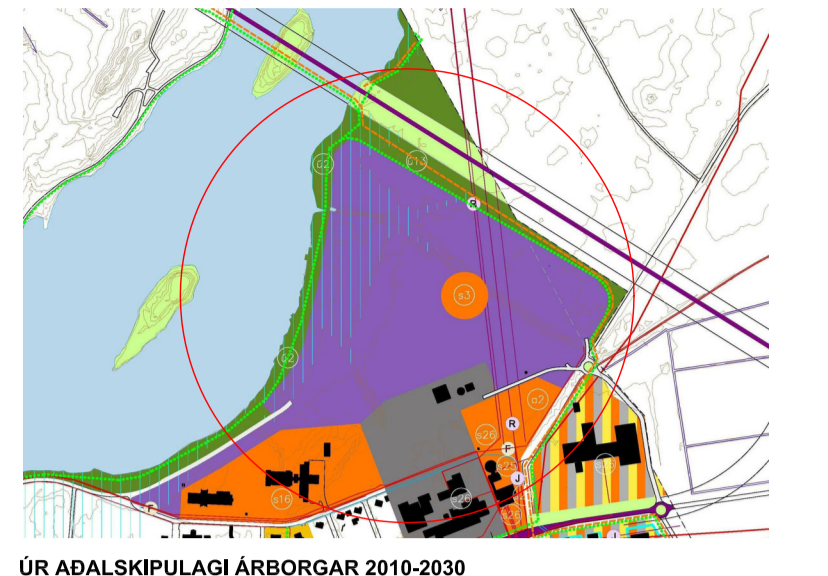

ÚR AÐALSKIPULAGI ÁRBOGAR 2010-2030

Delliskipulagsbreyting þessi sem fengló hefur meðferð í samræmi við ákvæði 1. mgr. 43. gr. skipulagslaga nr. 123/2010 var samþykkt í skipulagsnefnd þann _____ 20__ og í bæjarstjórn þann _____ 20__

Tillagan var auglýst frá _____ 20__ með athugasemdafrest til _____ 20__.

Auglýsing um gildistöku delliskipulagsins var birt í B-dellið Stjórnartíðinda þann _____ 20__.

Útgáfa / Dagsetning / Teiknari / Breyting

Útg. Skýring / Breyting: _____ Dags: _____ Teknad/Virkid:

AUSTURBÆR EHF.
VERKAUFI / EIGNARI

BREYTING Á DEILISKIPULAGI
TEGUND VEKRS

ÁRBAKKI, ÁRBORG
GATASTAÐSETNING

MKV.: 1:2000, 1:1000
BLADSTÆRÐ: A1
ÚTGÁFA DAGS: 13.12.2021
TEIKNAD: PA
YFIRFARID: SE

1715 MKV.: 1:2000, 1:1000
VERNR. RADNR. ÚTGÁFA

BATTERÍÐ | ARKITEKTAR
Hvaleyrarbraut 32 | 220 Hafnarfirði | Sí: 54 54 700 | batterid@arkitekll.is | www.arkitekll.is

© BATTERÍÐ | ARKITEKTAR
ÖLL AFRÖT OG AFRITTUN TEIKNINGAR AÐ HEUTA ELDI ER HÁÐ SKRIFLEGGU LEYFINGURUNDA

Sigurður Einarsson FAI
kt: 110457-2789