

TILLAGA AÐ BREYTINGU Á DEILISKIPULAGI - ÁRBAKKI Í LANDI LAUGARDÆLA OG AUSTURVEGUR 65, ÁRBORG

FYRIR




GILT DEILISKIPULAG FYRIR AUSTURVEG 65 SAMÞYKKT Í BÆJARSTJÓRN 12. JANÚAR 2005, 1:2000



GILT DEILISKIPULAG FYRIR ÁRBAKKA SAMÞYKKT Í BÆJARSTJÓRN 24. JÚLÍ 2008, 1:2000

EFTIR

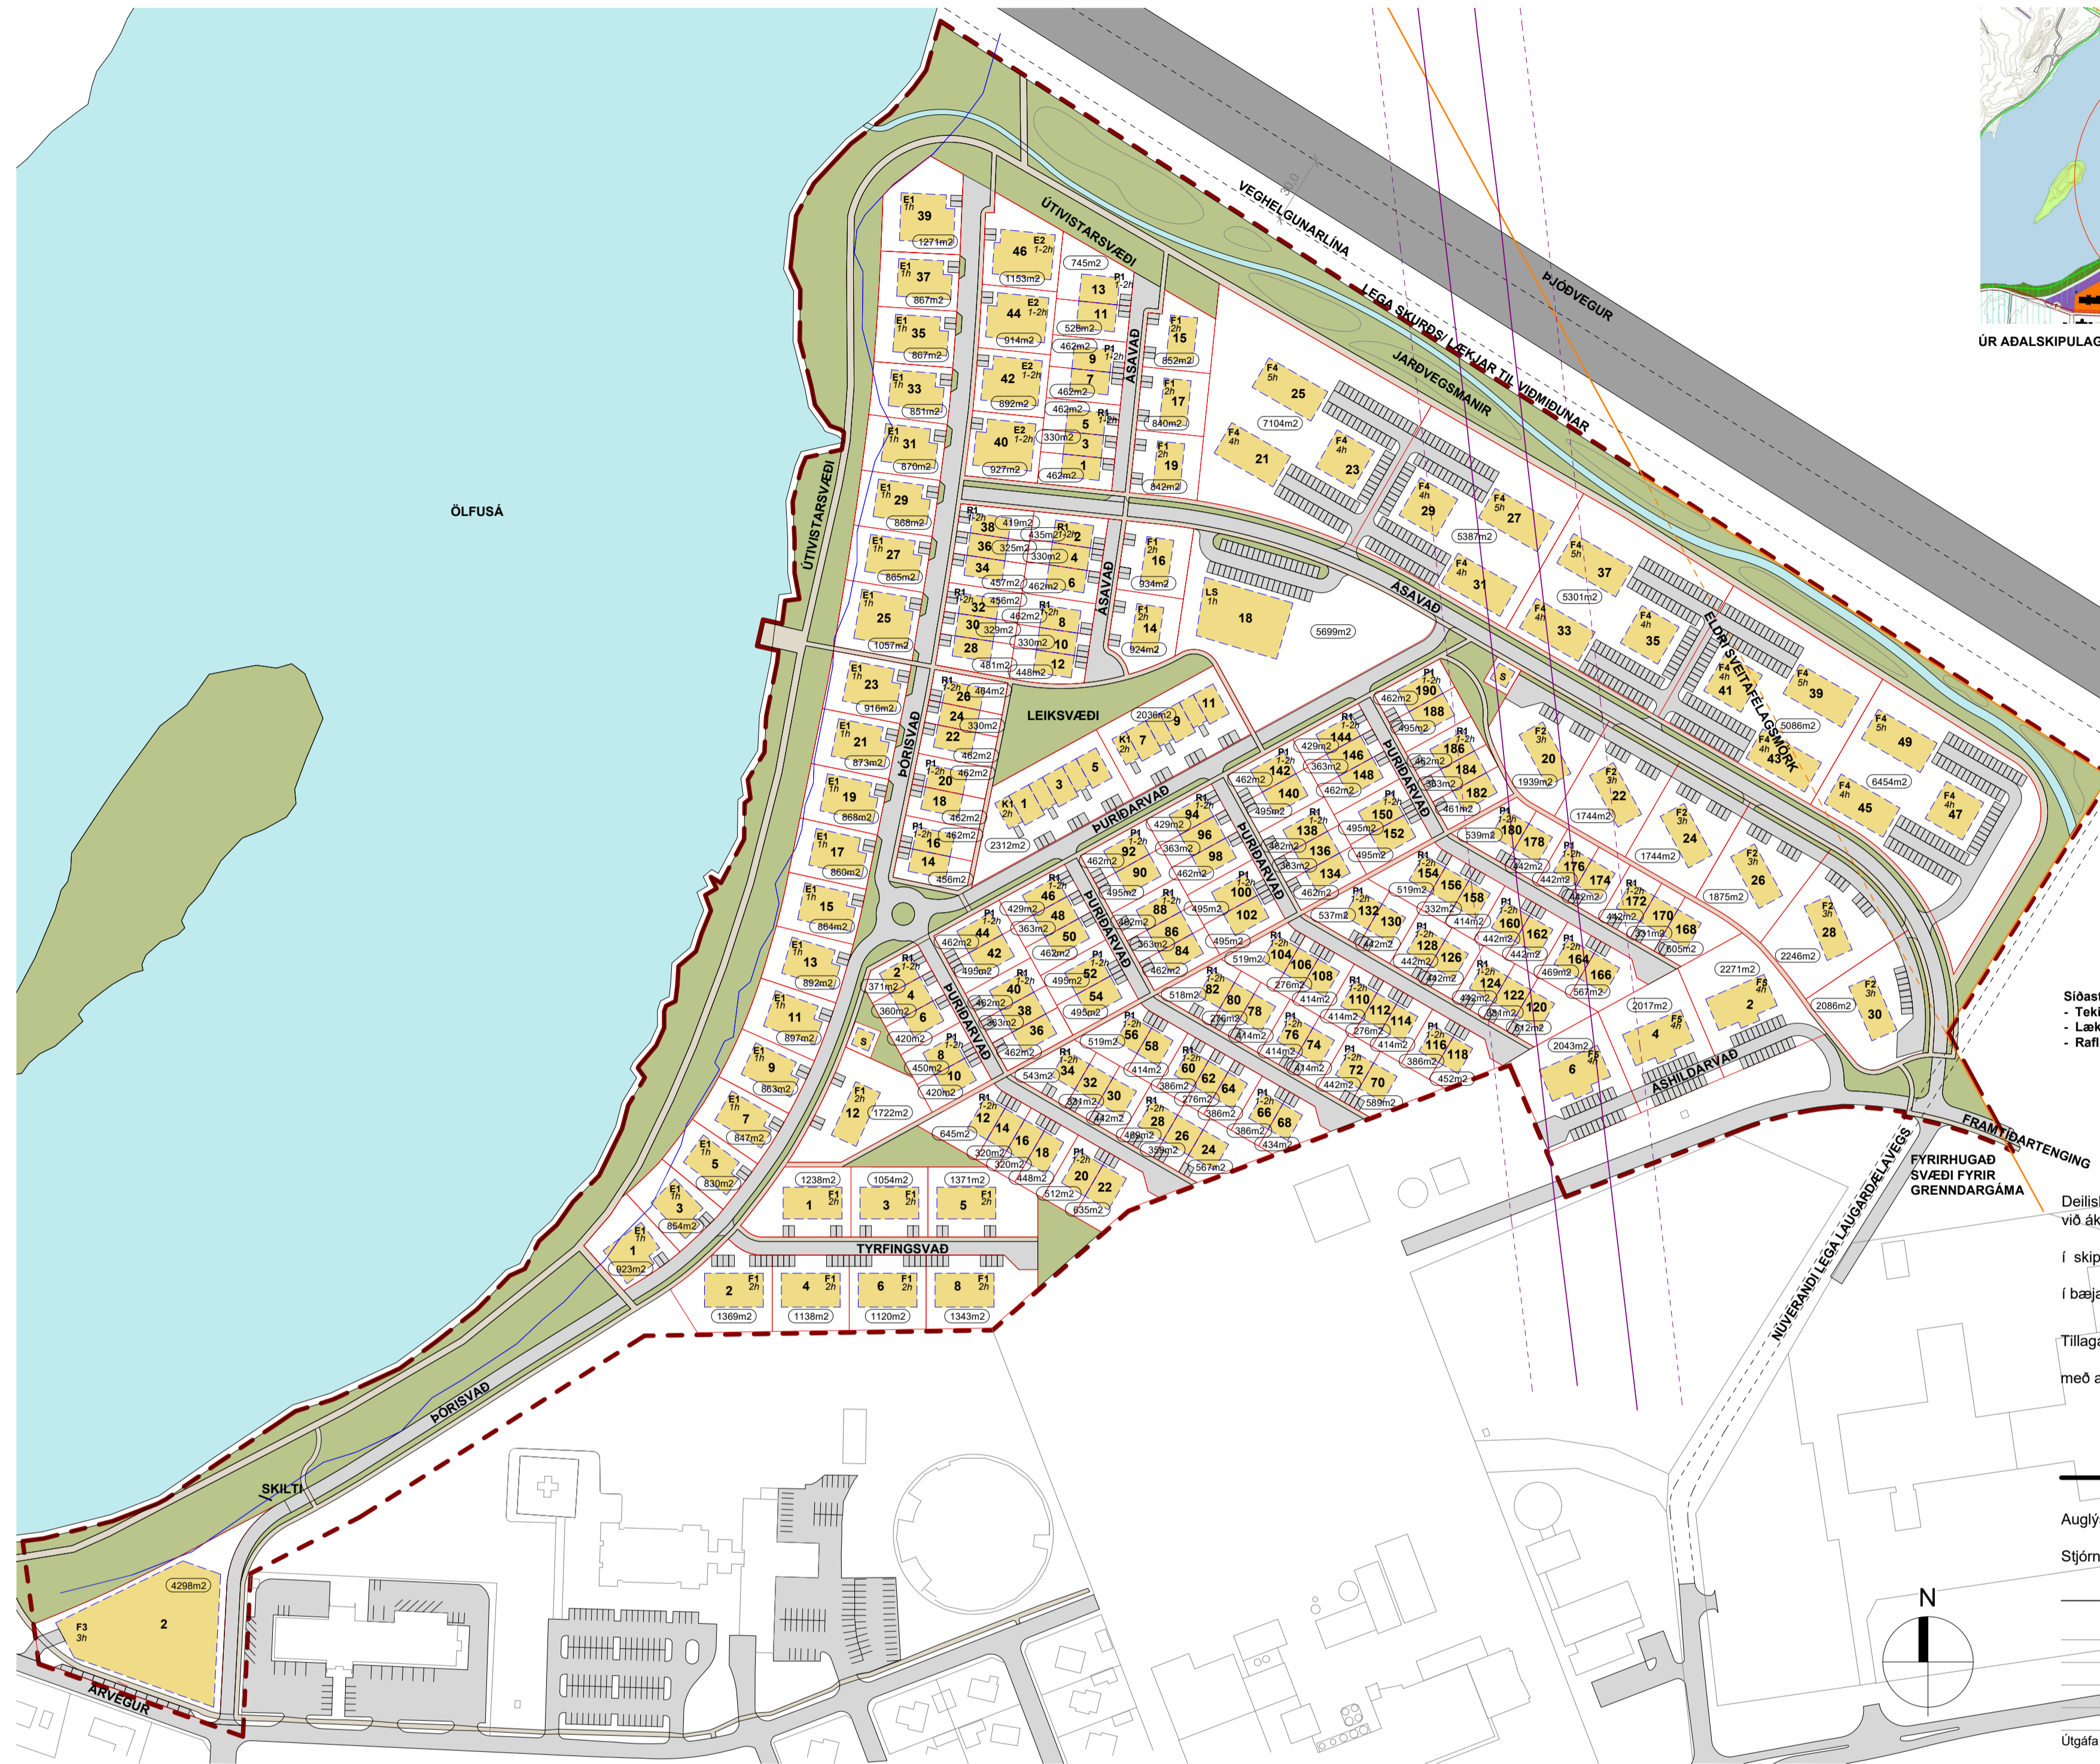


TILLAGA AÐ BREYTINGU Á DEILISKIPULAGI, 1:2000



GILT DEILISKIPULAG FYRIR ÁRBAKKA SAMÞYKKT Í BÆJARSTJÓRN 13. JÚNÍ 2007, 1:2000

Töluskrá: \\MARS\saal\Verk\2017\1715-Arbakki-Deiliskipulag\MODEL\1715-deiliskipulagbreyting-2.vrt

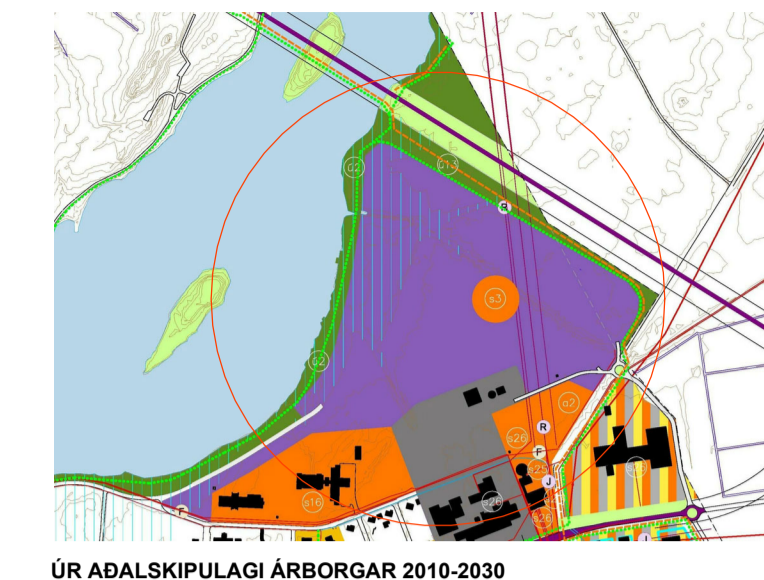

UR ADALSKIPULAGI ÁRBOGAR 2010-2030

Síðast breytt:
 - Tökð út 4 hús við Þórisvæði 4, 6, 8, 10
 - Lækur á milli Þjóðveginn og hverfis breykkaður
 - Rafnina blett við

Deiliskipulagsbreyting þessi sem fengið hefur meðferð í samræmi við ákvæði 1. mgr. 43. gr. skipulagslaga nr. 123/2010 var samþykkt í skipulagsnefnd þann _____ 20__ og í bæjarstjórn þann _____ 20__
 Tillagan var auglýst frá _____ 20__ með atugasemdafrestri til _____ 20__.

Auglýsing um gildistöku deiliskipulagsins var birt í B-deild Stjórnartíðinda þann _____ 20__.

Útgáfa / Dagsetning / Teiknari / Breyting

SKILGREINING:			
S	Spennistöð 2 hús		Mörk skipulagssvæðisins
LS	Leikskóli; 1 hæð 1 hús		30m lina helgunarlína Ólfusár
E1	Einbýlishús; 1 hæð; 20 hús; 20 íbúðir		Grænt svæði/ gróður
E2	Einbýlishús; 1-2 hæðir; 4 hús; 4 íbúðir		Gangstétt
P1	Parhús; 1-2 hæðir; 24 hús; 48 íbúðir		Bilastæði
R1	Raðhús; 1-2 hæðir; 24 hús; 73 íbúðir		Sveitarfélagsmörk
K1	Kæðjuhús; 1-2 hæðir; 2 hús; 12 íbúðir		Byggingarreitur
F1	Fjórbylli; 2 hæðir; 3 hús; 52 íbúðir		Lóðamörk/ lóðaskil
F2	Sexbylli; 3 hæðir; 6 hús; 36 íbúðir		Þjóðvegur
F3	Fjölbylishús; 3 hæðir + bilakjallari; 1 hús; ca. 42 íbúðir		Götur
F4	Fjölbylishús; 4-5 hæðir + bilakjallari; 15 hús; ca. 260 íbúðir		Vatn
F5	Fjölbylishús; 4 hæðir + bilakjallari; 2 hús; ca. 30 íbúðir		Rafnina

3	Útgáfa	17.11.2020	FL	SE
2	Útgáfa	05.06.2020	FL	SE
1	Útgáfa	03.02.2020	FL	SE
Utg.	Skýring / Breyting:	Dags.	Teiknað / Yfirfarið	

AUSTURBÆR EHF.
 VERKKAUPI / EIGNAÐI
BREYTING Á DEILISKIPULAGI
 TEGUND VÉRKS
 ÁRBAKKI, ÁRBORG
 GATASTADSETNING

MKV.: 1:2000
 BLADSTÆRÐ: A1
 ÚTGÁFA DAGS: 03.02.2020
 TEIKNAD: FL
 YFIRFARID: SE

1715 01 - 3
 VERNIR. RADNR. ÚTGÁFA

BATTERÍD | ARKITEKTAR
 Hvaleyrarbraut 32 | 220 Hafnarfærði | S: 54 54 700 | batteri@arkitekt.is | www.arkitekt.is
 Sigurður Einarsson FAI
 kt. 110457-2789

© BATTERÍD | ARKITEKTAR
 ÖLL AFRÖT OG AFRITUN TEEKNINGAR AÐ HLUTA EÐA Í HEILD ER HAFÐR FLEGU LEYFIHÖFUNDA