
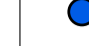

























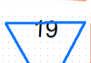






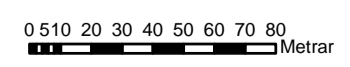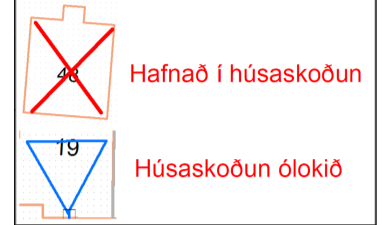




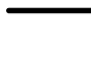



-  Brunnur 900x600_12.5T Hönnun
-  Míla Brunnur , Hönnun
-  Míla Brunnur , Innfært
-  Brunnur Innfært; Brunnur 900x600_12.5, Innfært
-  Tengibox 1-3 tengingar
-  Tengibox 4-11 tengingar og fyrirtæki
-  Tengibox 12-30 tengingar eða fyrirtæki
-  Gagnaveiturými
-  óflokkað
-  Háspennastreng
-  Gras
-  Hellur
-  Malbik
-  Mold
-  Mól
-  Steypa
-  Ídráttarrör
-  Ósamþykkt lagnaleið
-  Önnur rör sem eru innfærð
-  ROR_1x110, Innfært



-  Brunnur 900x600_12.5T Hönnun
-  Míla Brunnur , Hönnun
-  Míla Brunnur , Innfært
-  Brunnur Innfært; Brunnur 900x600_12.5, Innfært
-  Hafnað í húsaskoðun
-  Húsaskoðun ólókíð
-  Tengibox 4-11 tengingar og fyrirtæki
-  Tengibox 12-30 tengingar eða fyrirtæki
-  Gagnaveiturými
-  Óflokkað
-  Háspennastreng
-  Gras
-  Hellur
-  Malbik
-  Mold
-  Mól
-  Steypa
-  Ídráttarrör
-  Ósamþykkt lagnaleið



Eyrarbakki
Skurðplan


Hannað: LM
Yfirfarið: AMÞ
Dags: 15.06.22
V.nr.: 31000077

Kvarði: 1:500 A1
Prentað af: FM
9.6.2022 kl. 14:55
Blaðnr.: 1

- ▶ Brunnur 900x600_12.5T Hönnun
- Míla Brunnur , Hönnun
- ⋈ Míla Brunnur , Innfært
- Y Brunnur Innfært; Brunnur 900x600_12.5, Innfært
- ⊗ Hafnað í húsaskoðun
- ⊗ Húsaskoðun ólókíð
-) Tengibox 1-3 tengingar
- Tengibox 4-11 tengingar og fyrirtæki
- Tengibox 12-30 tengingar eða fyrirtæki
- 8 Gagnaveiturými
- óflokkað
- Háspennastreng
- Gras
- Hellur
- Malbik
- Mold
- Mól
- Steypa
- Ídráttarrör
- Ósamþykkt lagnaleið


Fyrirhugað byggingarsvæð grafa skurðinn inni á lóð nr 62

Fyrirhugað byggingarsvæði grafa skurðinn djúpt og nálægt lóð nr 5 og 46

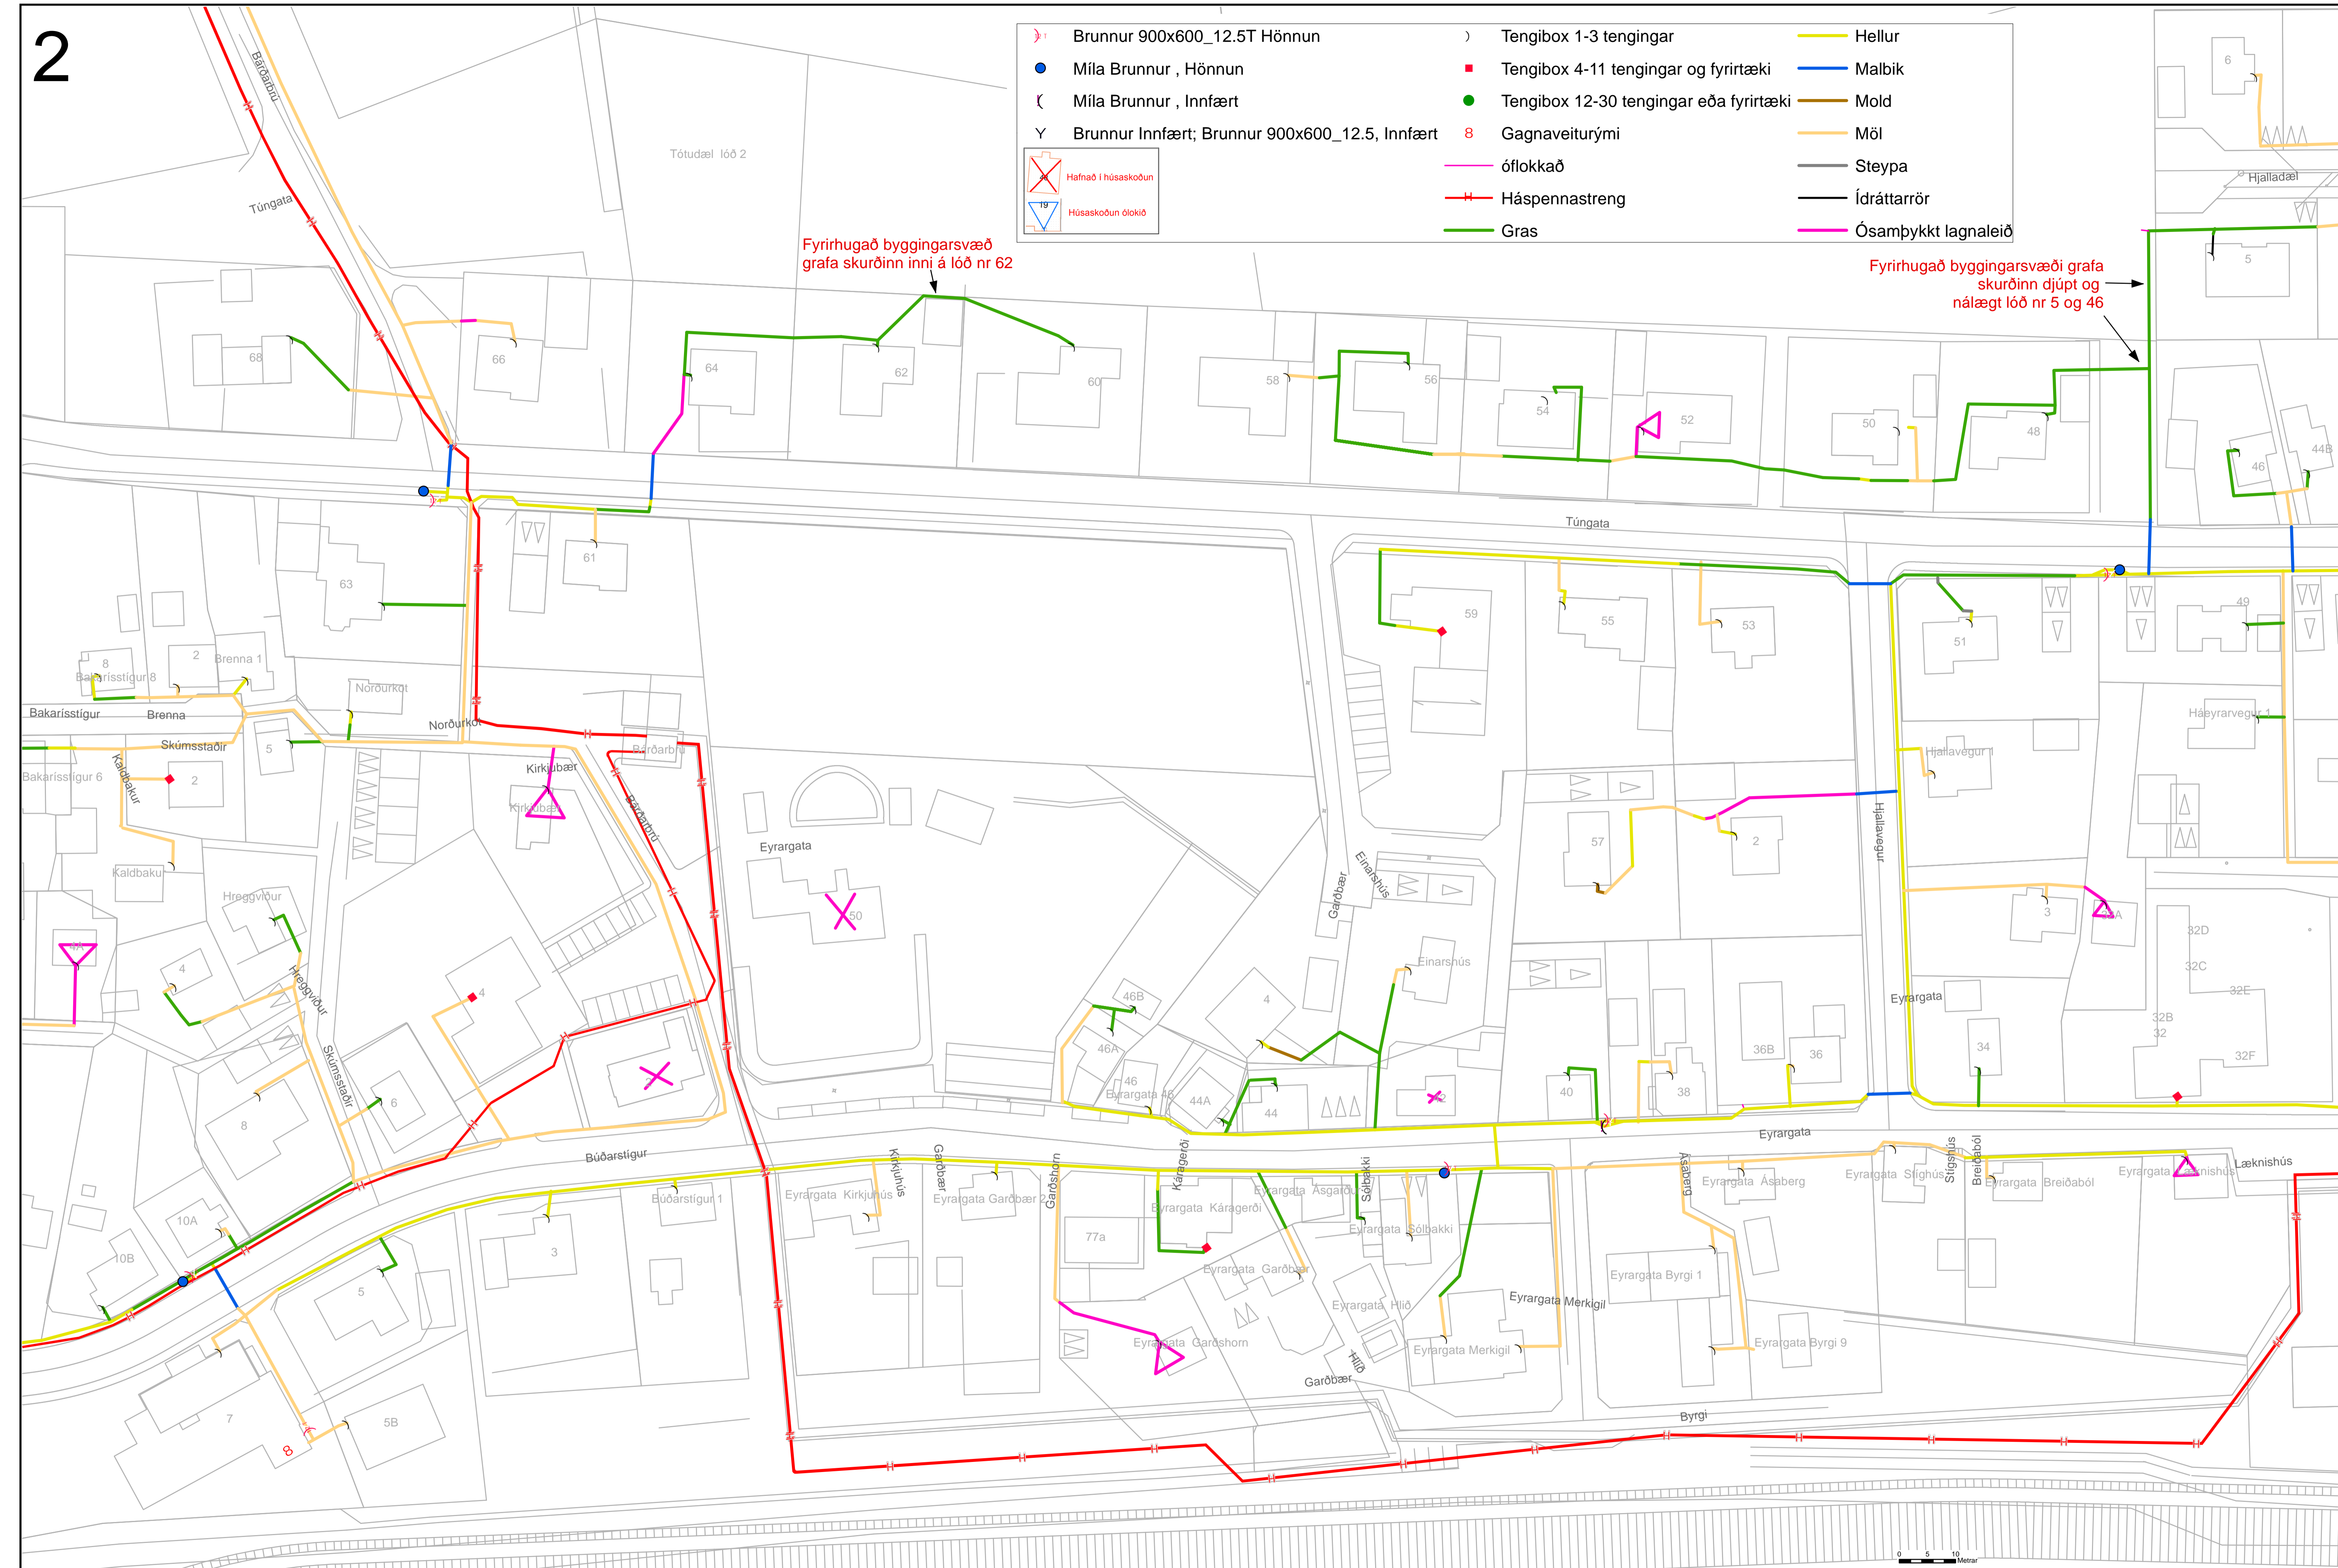


0 5 10 Metrar



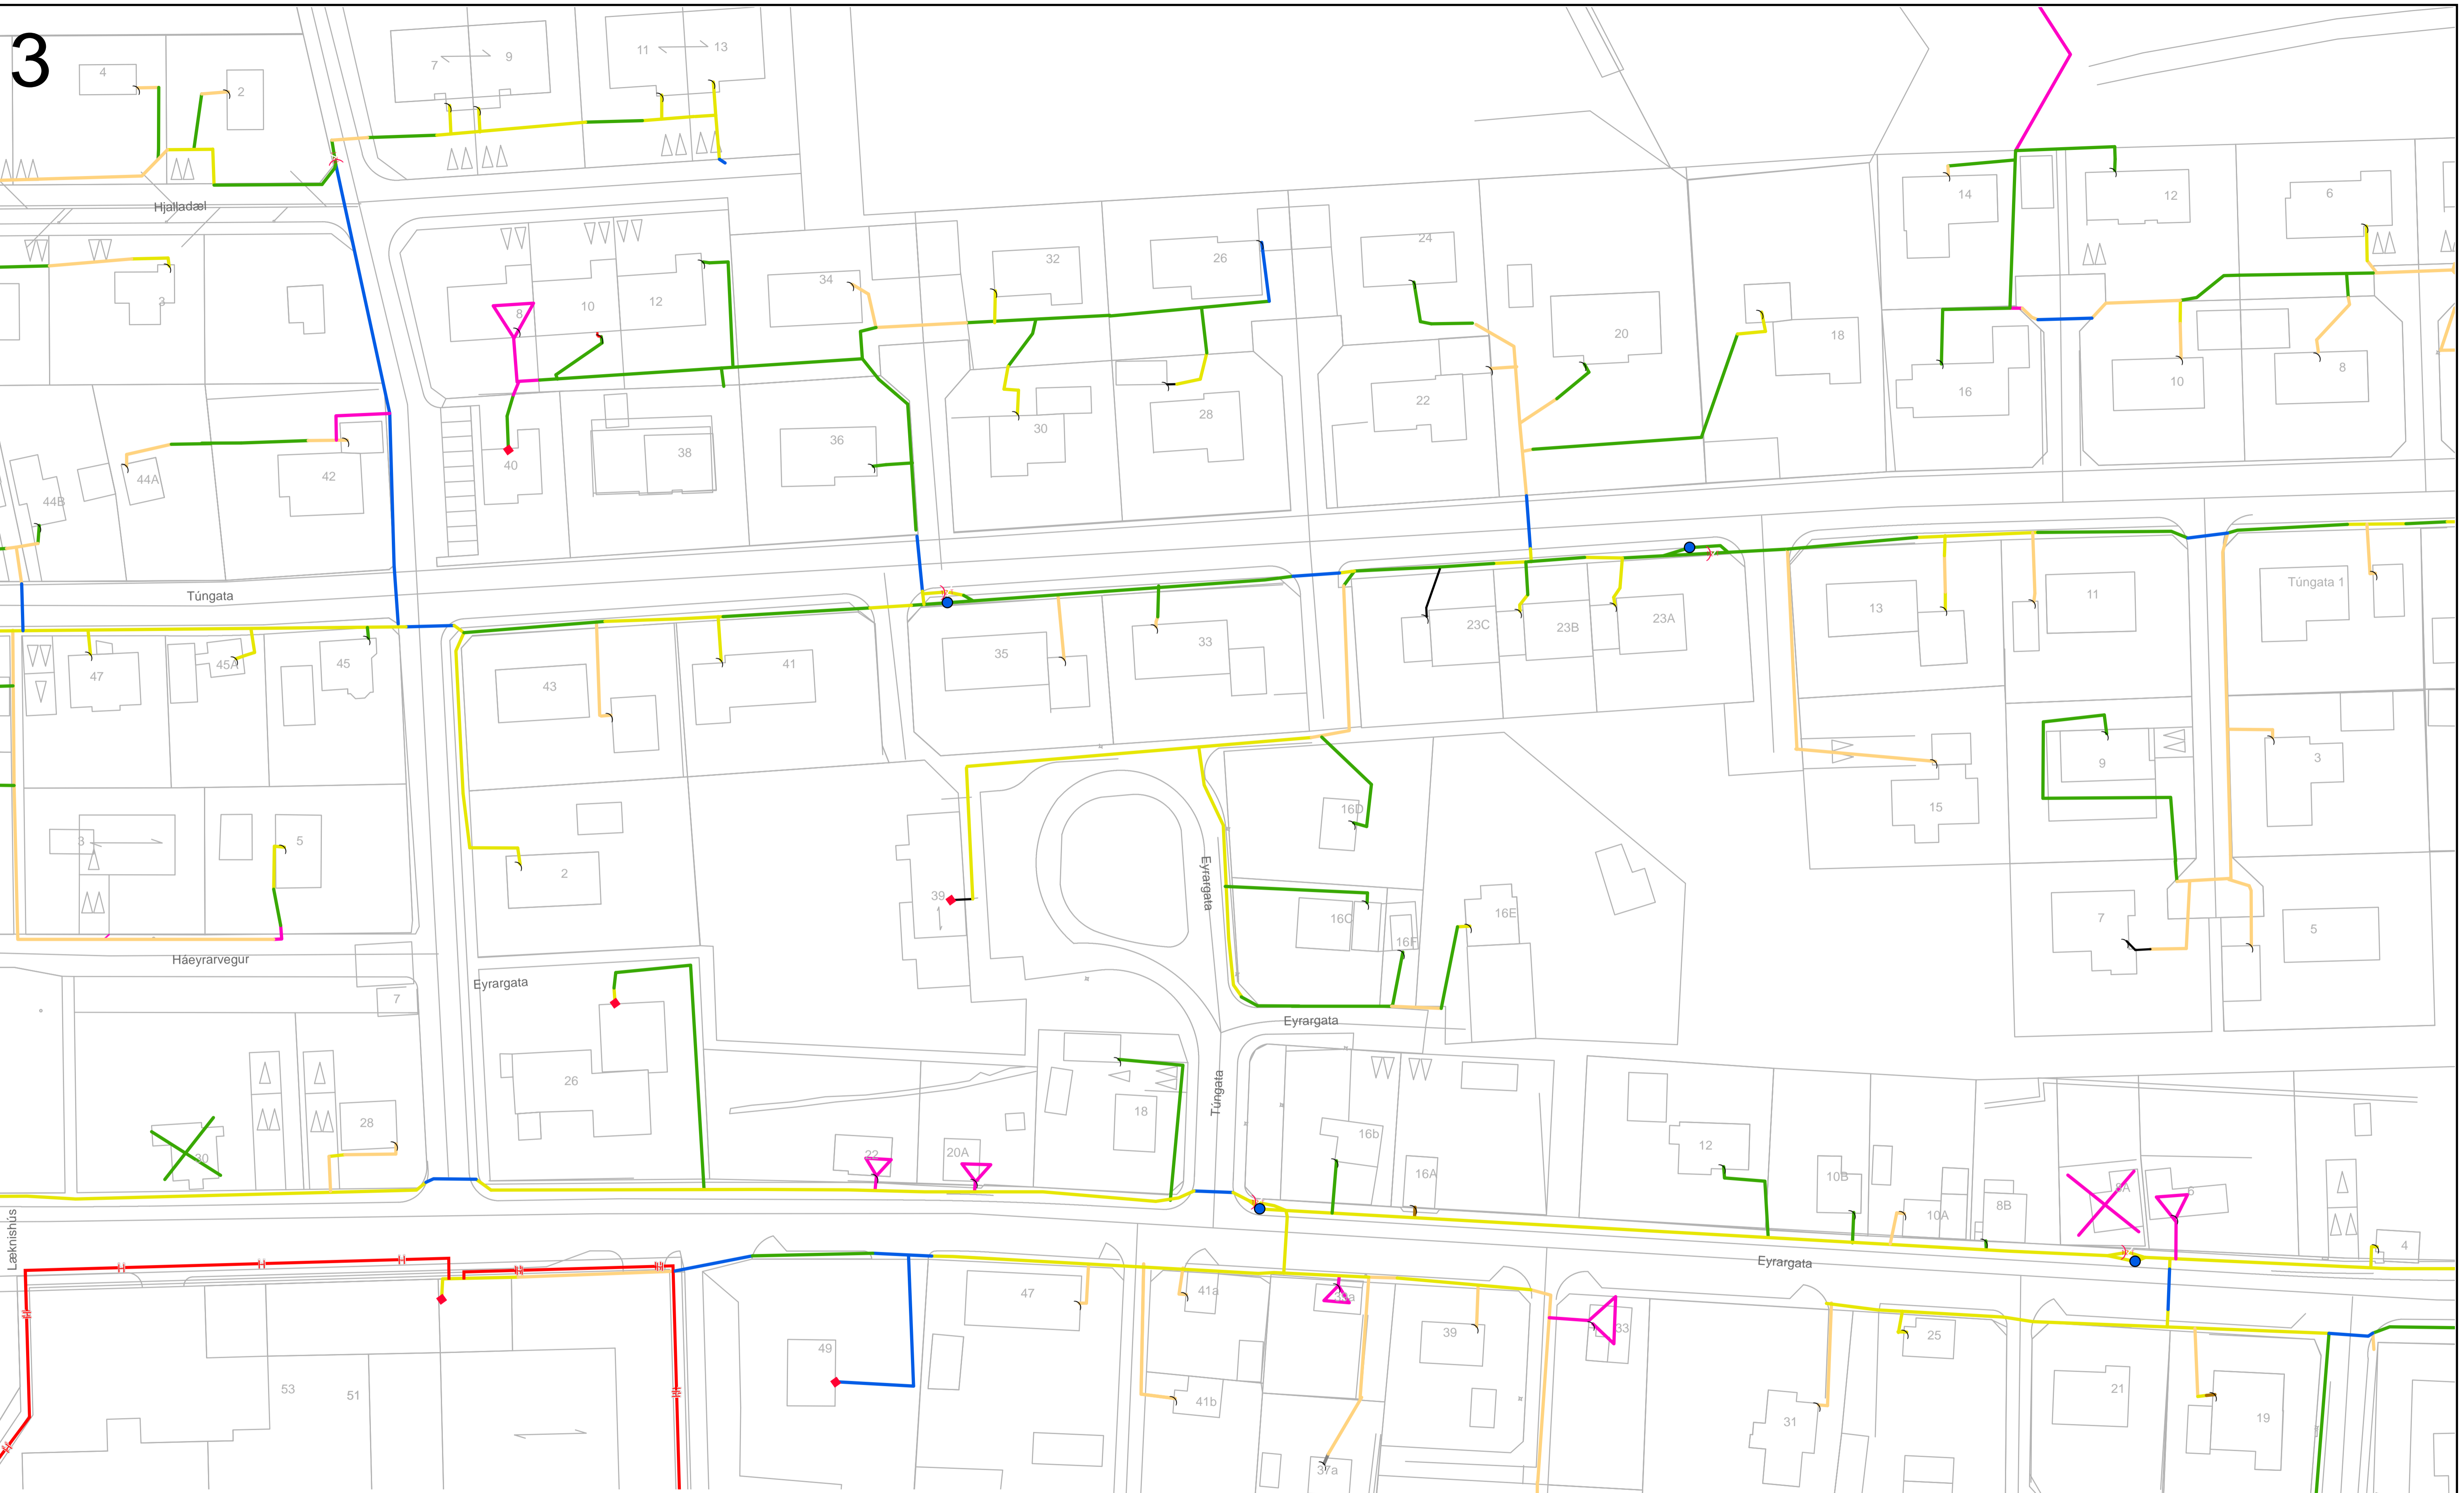

	Hafnað í húskoðun		Tengibox 1-3 tengingar		Hellur
	Húskoðun ólökíð		Tengibox 4-11 tengingar og fyrirtæki		Malbik
	Míla Brunnur, Hönnun		Tengibox 12-30 tengingar eða fyrirtæki		Mold
	Míla Brunnur, Innfært		Gagnaveiturými		Möl
	Brunnur Innfært; Brunnur 900x600_12.5, Innfært		Óflokkað		Steypa
			Háspennastreng		Ídráttarrör
			Gras		Ósambýkkt lagnaleið

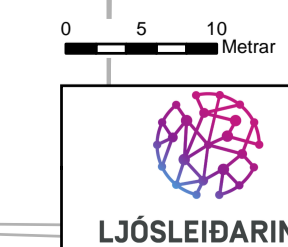


Eyrarbakki
Skuróplan




Hannað: LM
Yfirráð: AMÞ
Dags: 15.06.22
V.nr.: 31000077



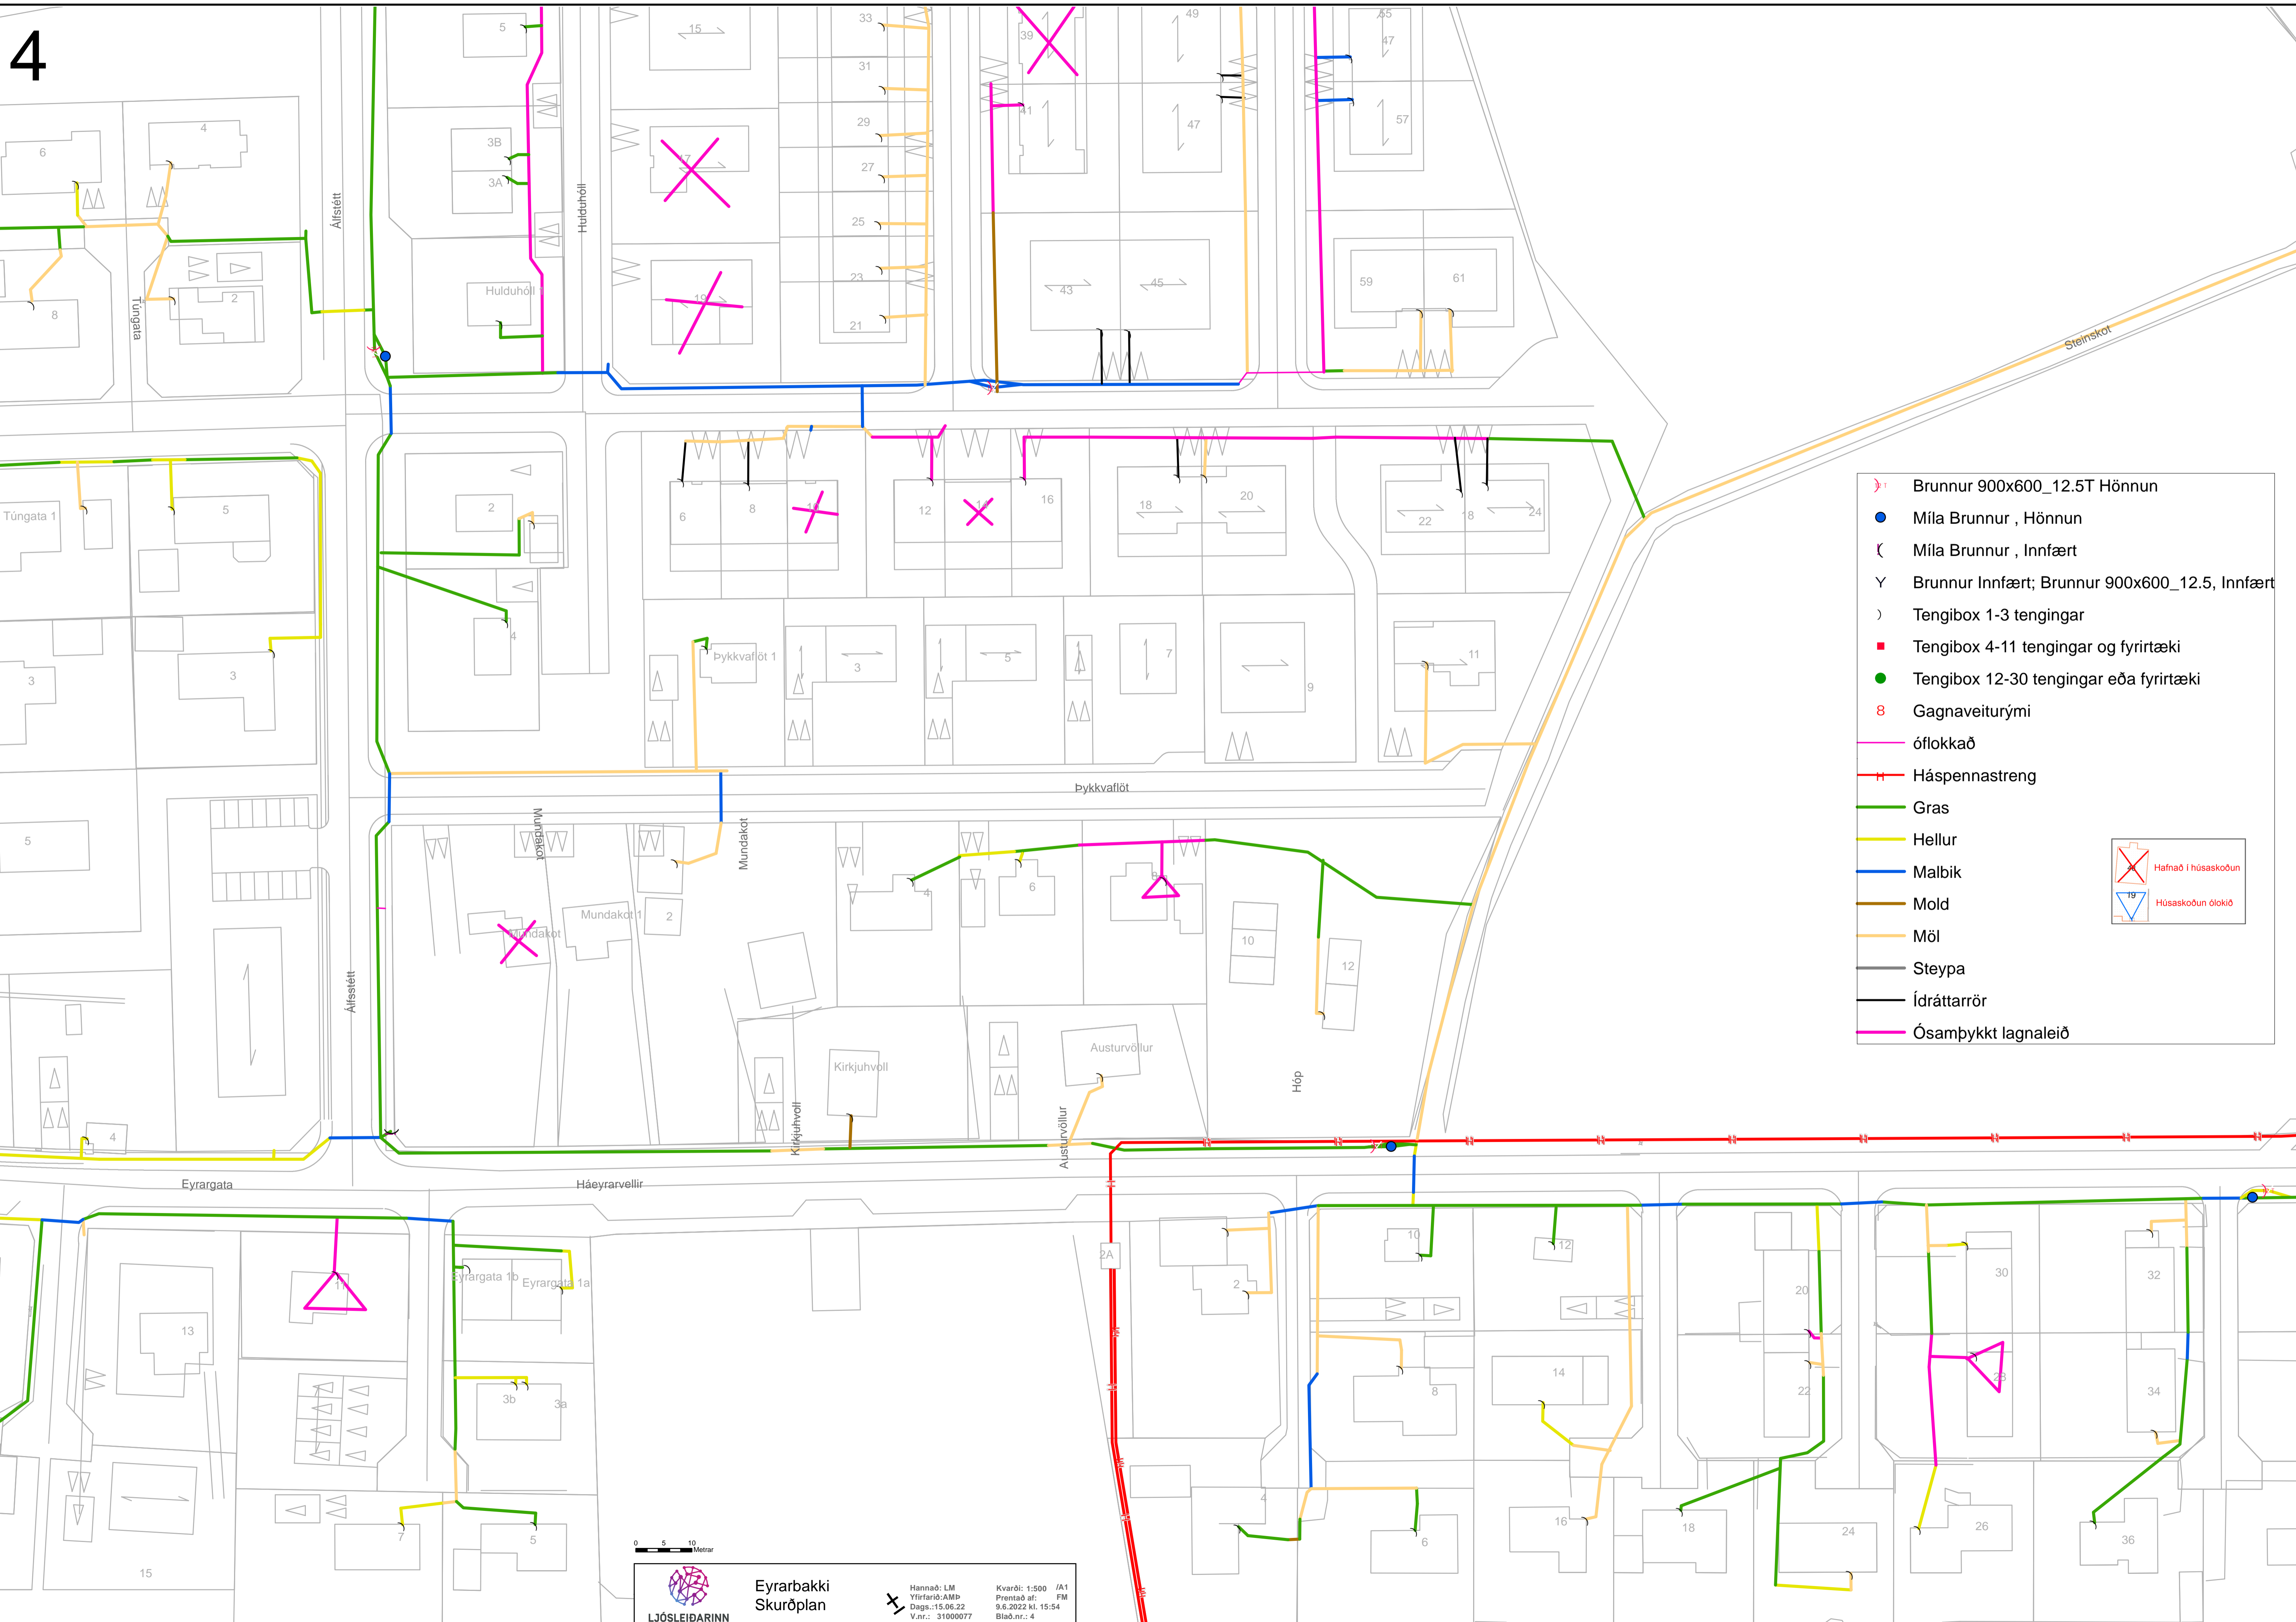



Kvarði: 1:500 A1
Premað af: FM
10.6.2022 kl. 14:32
Bláð.nr.: 3

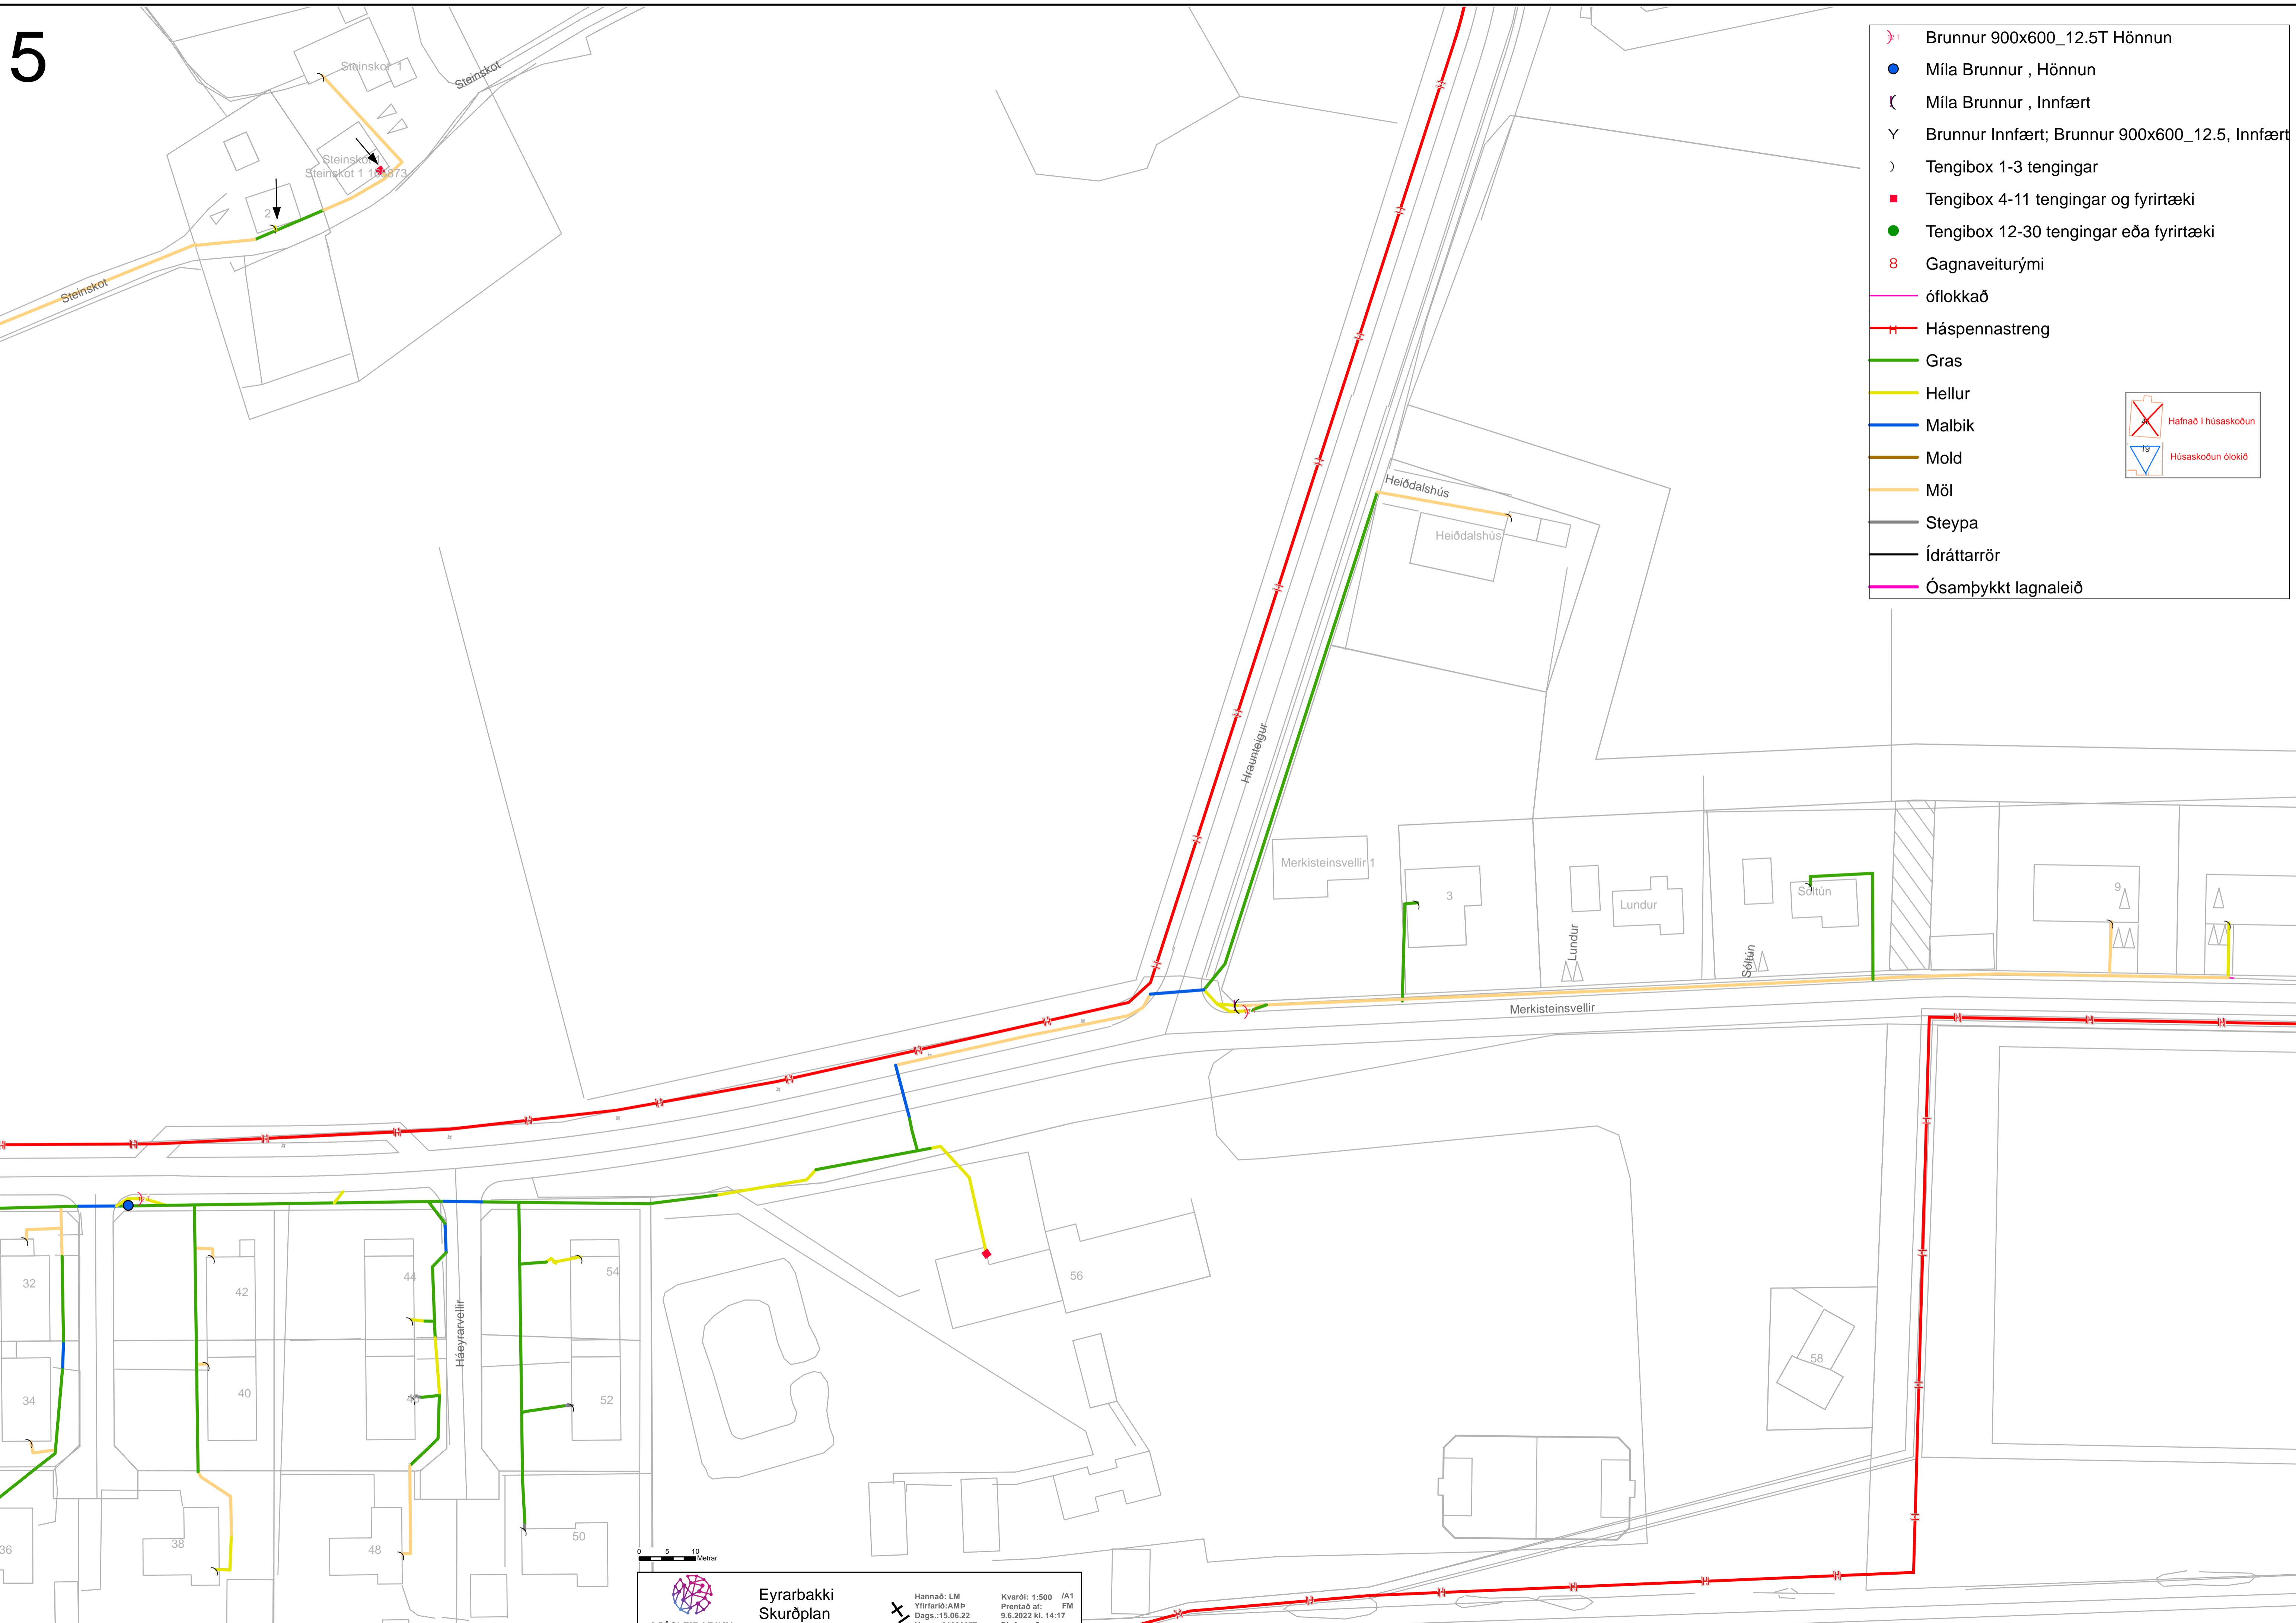

- ⤵ Brunnur 900x600_12.5T Hönnun
 - Míla Brunnur , Hönnun
 - (Míla Brunnur , Innfært
 - Y Brunnur Innfært; Brunnur 900x600_12.5, Innfært
 -) Tengibox 1-3 tengingar
 - Tengibox 4-11 tengingar og fyrirtæki
 - Tengibox 12-30 tengingar eða fyrirtæki
 - ⊗ Gagnaveiturými
 - óflokkað
 - Háspennastreng
 - Gras
 - Hellur
 - Malbik
 - Mold
 - Mól
 - Steypa
 - Ídráttarrör
 - Ósamþykkt lagnaleið
- ⊗ Hafnað í húsaskoðun

⊗ Húsaskoðun ólokið



-  Brunnur 900x600_12.5T Hönnun
-  Míla Brunnur , Hönnun
-  Míla Brunnur , Innfært
-  Brunnur Innfært; Brunnur 900x600_12.5, Innfært
-  Tengibox 1-3 tengingar
-  Tengibox 4-11 tengingar og fyrirtæki
-  Tengibox 12-30 tengingar eða fyrirtæki
-  Gagnaveiturými
-  óflokkað
-  Háspennastreng
-  Gras
-  Hellur
-  Malbik
-  Mold
-  Mól
-  Steypa
-  Ídráttarrör
-  Ósamþykkt lagnaleið



0 5 10 Metrar



Eyrarbakki
Skurðplan

Hannað: LM
Yfirráð: AMB
Dags: 15.06.22
V.nr.: 31000077

Kvarði: 1:500 /A1
Prentað af: FM
9.6.2022 kl. 14:17
Bláð.nr.: 5

Eyrbakkavegur

Húfustykki

Sólvangur 2

Skúmsstaðagrund

3

Bárhöfði

Túngata

Tótudæl lóð 2



68


66

64

62

- Brunnur 900x600_12.5T Hönnun
- Míla Brunnur , Hönnun
- Míla Brunnur , Innfært
- Brunnur Innfært; Brunnur 900x600_12.5, Innfært
- Tengibox 1-3 tengingar
- Tengibox 4-11 tengingar og fyrirtæki
- Tengibox 12-30 tengingar eða fyrirtæki
- Gagnaveiturými
- óflokkað
- Háspennastreng
- Gras
- Hellur
- Malbik
- Mold
- Möl
- Steypa
- Ídráttarrör
- Ósamþykkt lagnaleið
- Önnur rör sem eru innfærð
- ROR_1x110, Innfært

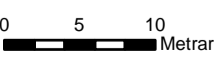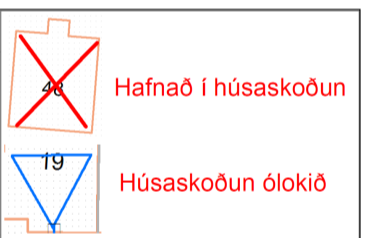

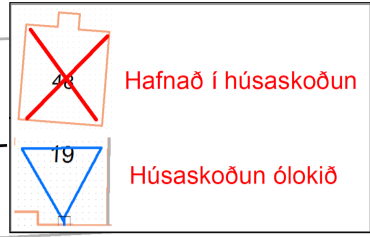


- Ⓜ Brunnur 900x600_12.5T Hönnun
- Míla Brunnur , Hönnun
- (Míla Brunnur , Innfært
- Y Brunnur Innfært; Brunnur 900x600_12.5, Innfært
-) Tengibox 1-3 tengingar
- Tengibox 4-11 tengingar og fyrirtæki
- Tengibox 12-30 tengingar eða fyrirtæki
- 8 Gagnaveiturými
- óflokkað
- Háspennastreng
- Gras
- Hellur
- Malbik
- Mold
- Mól
- Steypa
- Ídráttarrör
- Ósamþykkt lagnaleið
- - - Önnur rör sem eru innfærð
- - - ROR_1x110, Innfært

Draga í 110mm sem er til staðar

Norður
394914.486
375151.638

Suður
394907.884
375141.81

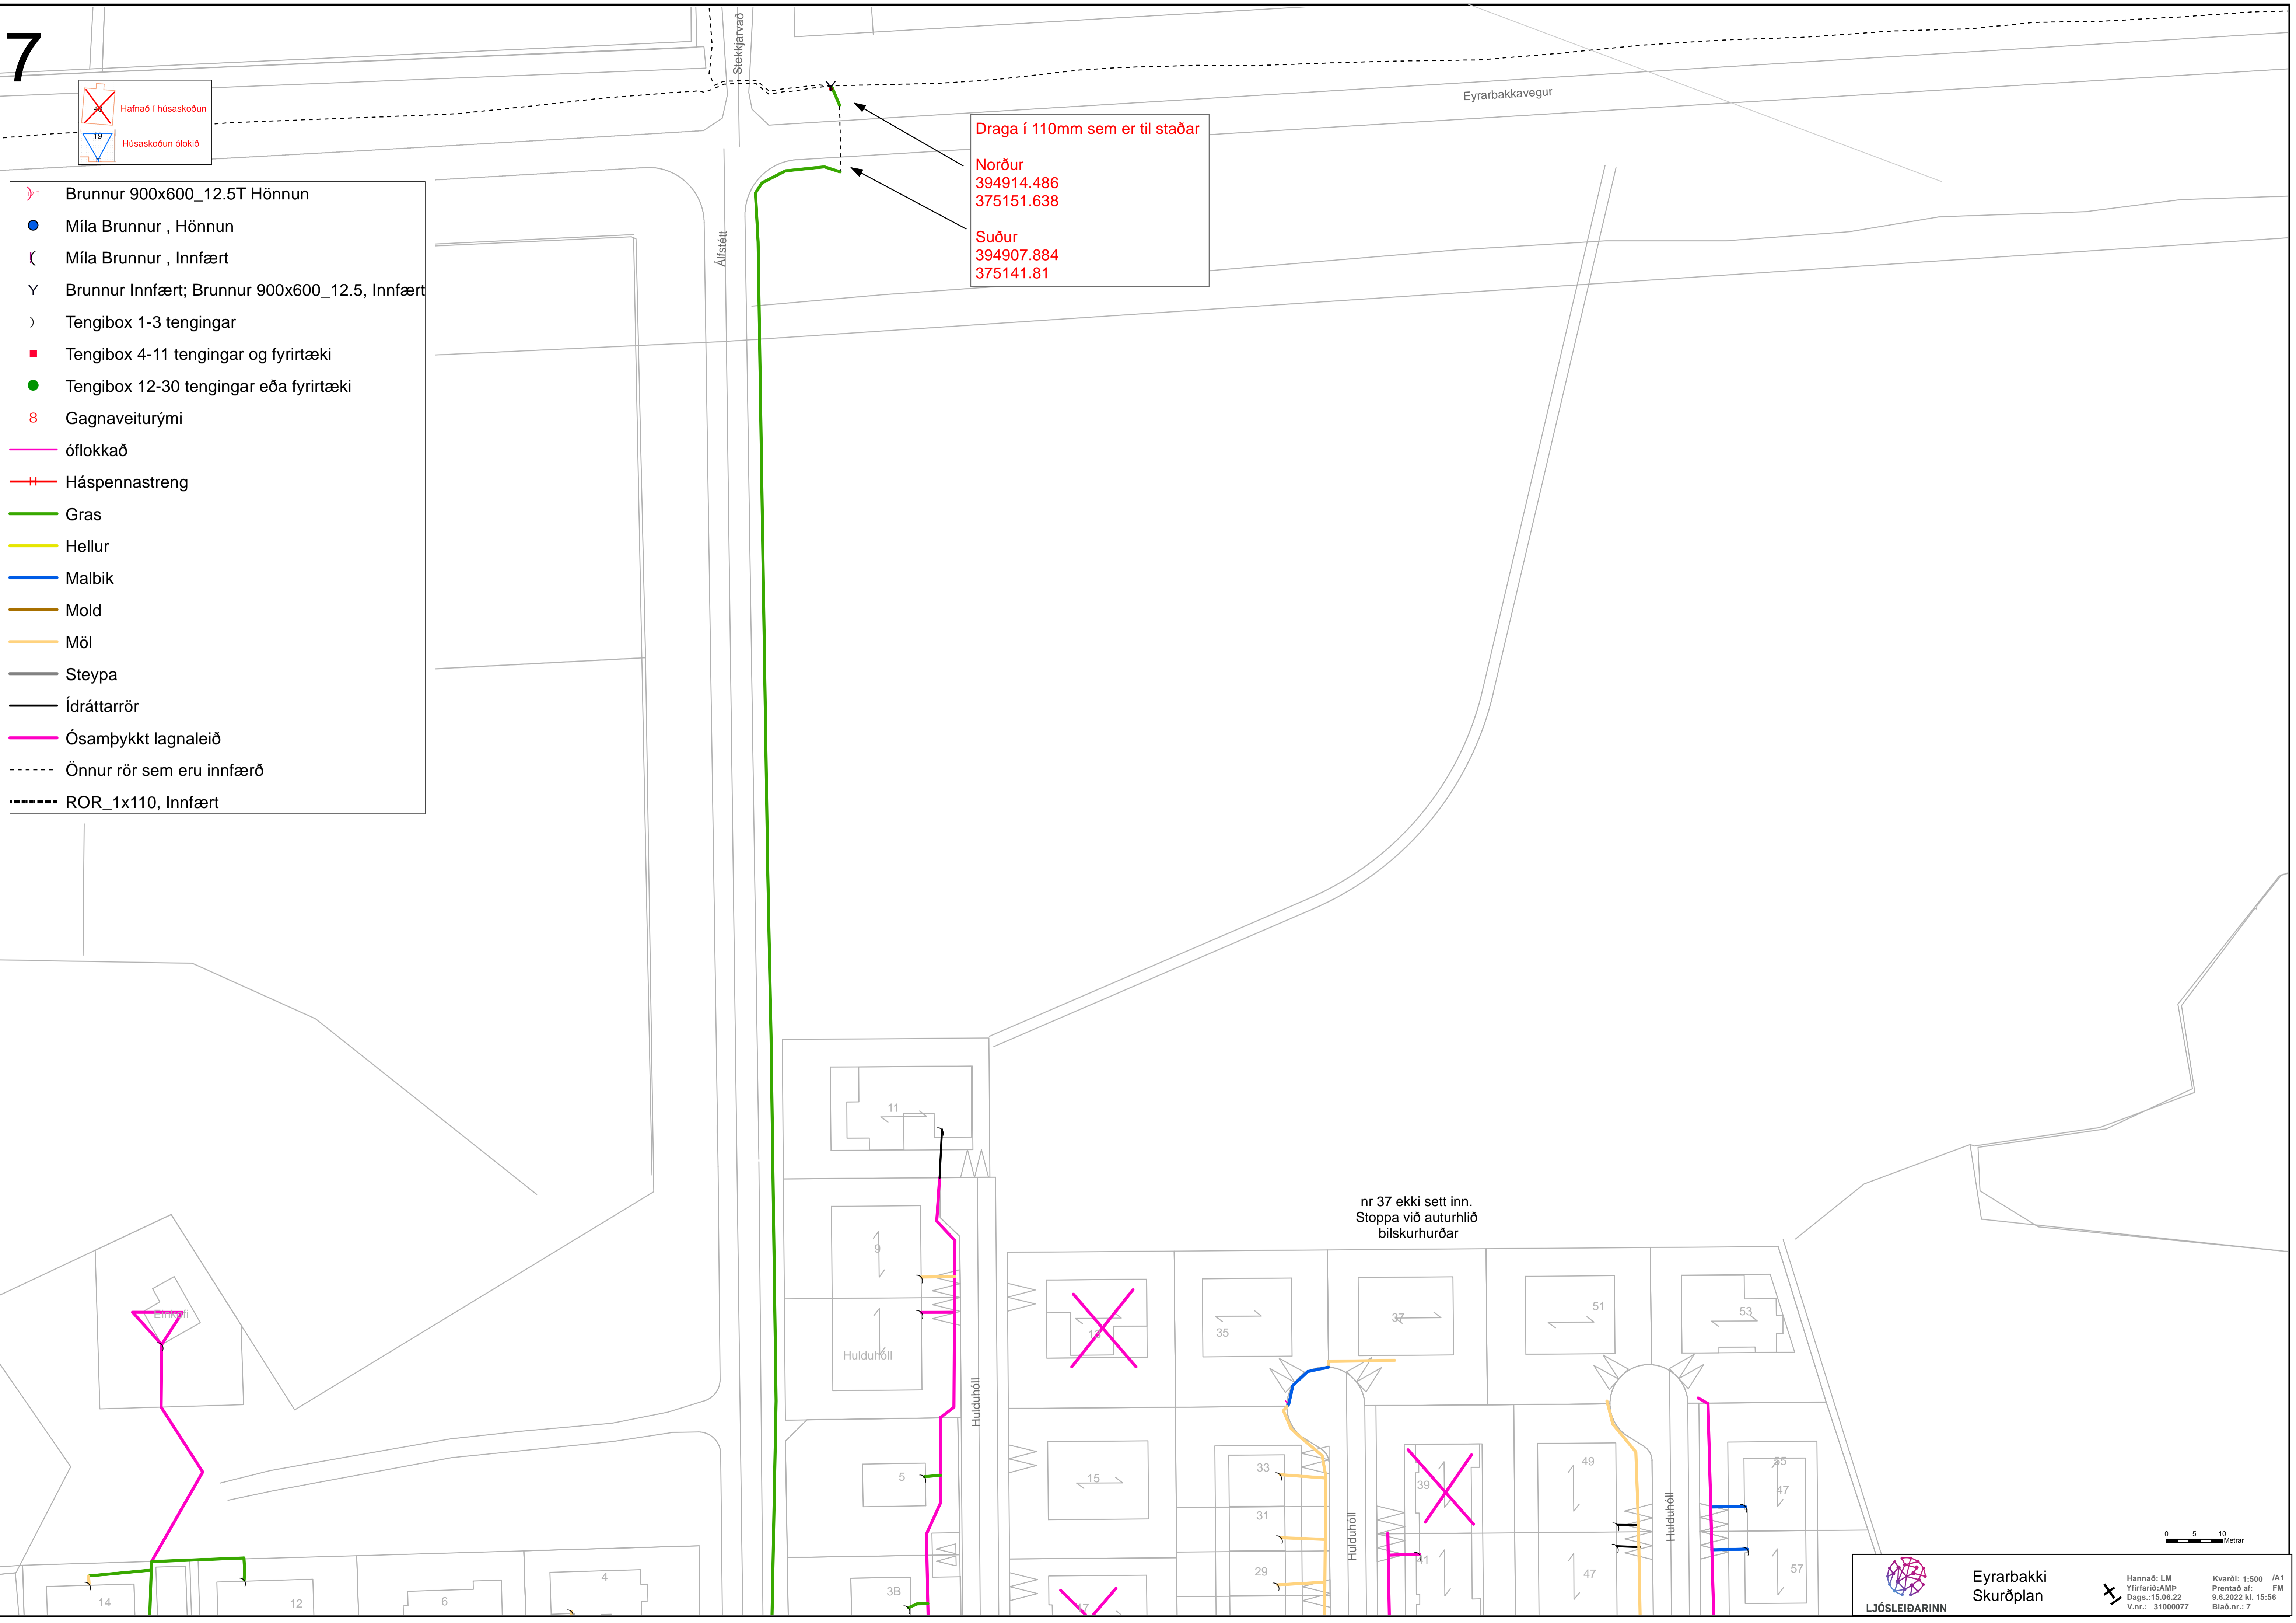

nr 37 ekki sett inn.
Stoppa við auturhlíð
bilskurhurðar

0 5 10
Metrar