


Table with columns for Skráningartala (Eyravegur 34b), Landspjallnúmer (L18859), and Skráningartala (German Cavallio). Includes detailed lot (D0-D15) and plot (A-B) information with areas and dimensions.

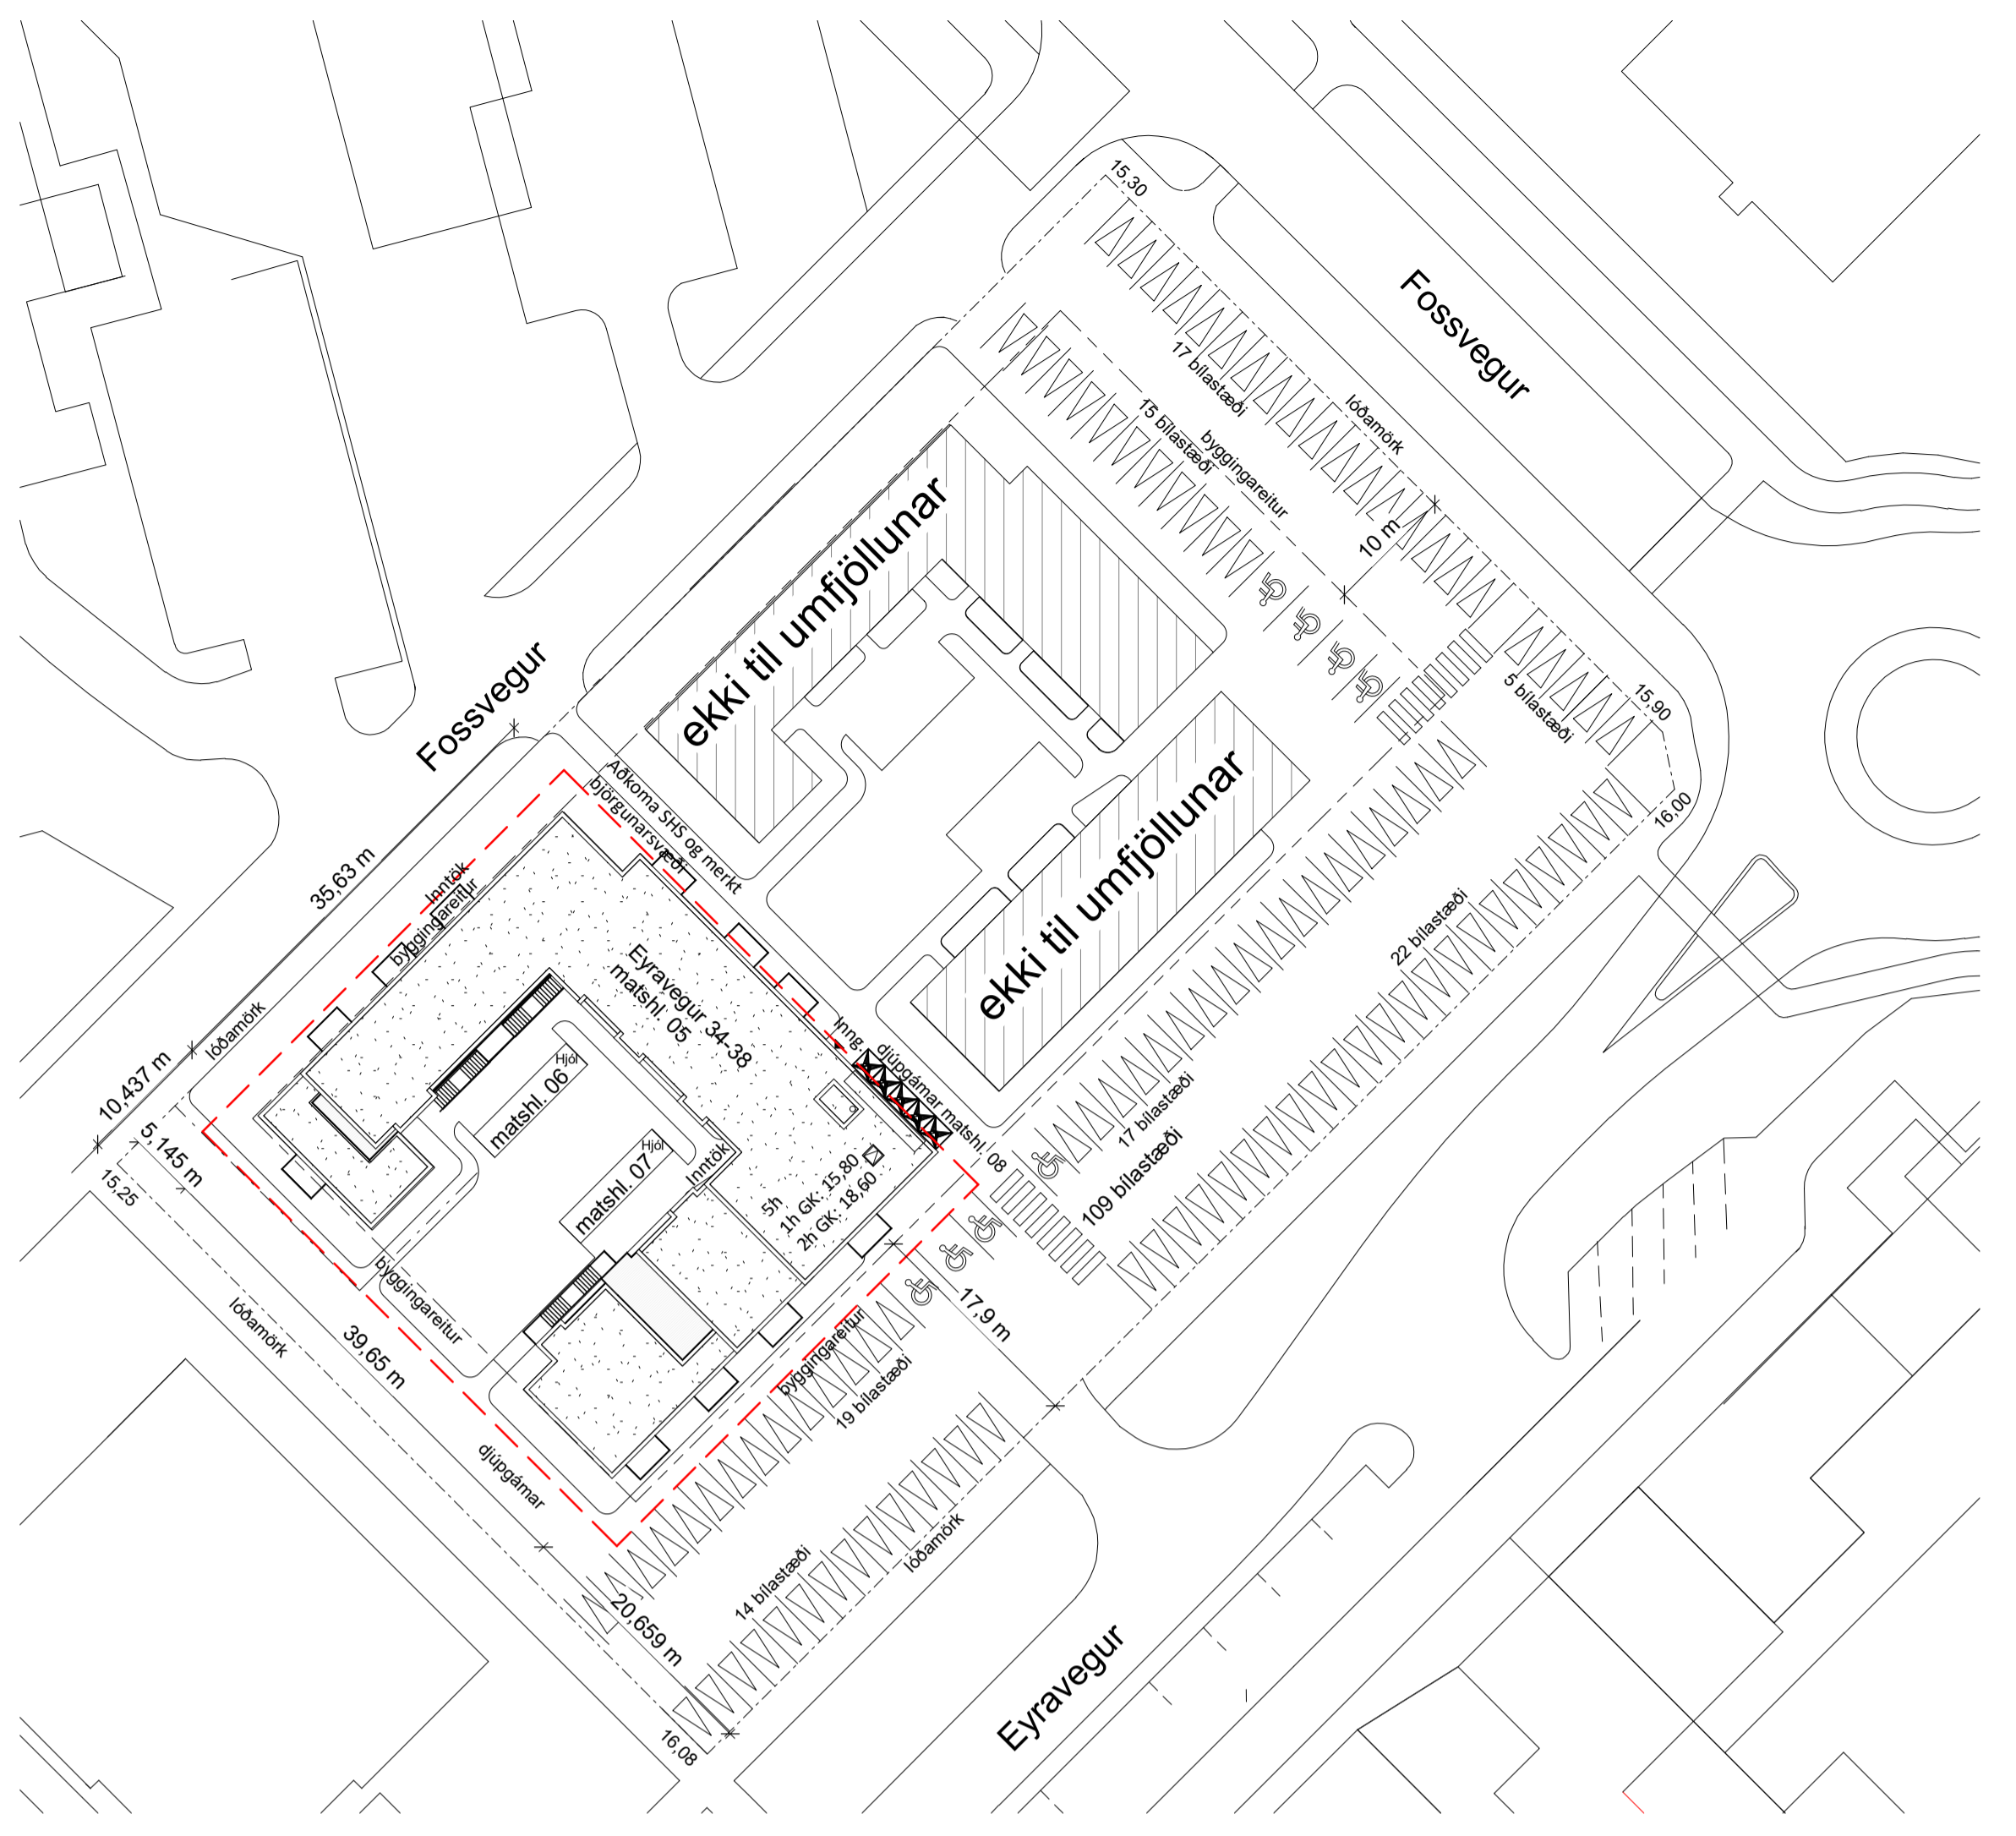

1 Afstöðumynd 1 : 500

Table with columns for 'Afhugasendir' (Recipients) and 'Sæmlegrar summa' (Summary). Lists addresses and associated lot numbers for the project.

Summary table with columns for 'Matshluti' (Meal part) and 'Hjópsettir' (Set price). Includes totals for 'Yfir' (Total) and 'Undir' (Below).

Table for 'Skráningartafla Matshl_06' (Table plan 06). Similar to the main table but with specific lot assignments and summary data.

SKRÁNINGARTAFLA MATSHL_06


Table for 'Skráningartafla Matshl_07' (Table plan 07). Similar to the main table but with specific lot assignments and summary data.


SKRÁNINGARTAFLA MATSHL_07

Table for 'Skráningartafla Matshl_08' (Table plan 08). Similar to the main table but with specific lot assignments and summary data.

SKRÁNINGARTAFLA MATSHL_08

Project information including: útg. dags. skýring, teiknað; ARKÍŚ arkitektar; Kleppsvogi 152, 104 Reykjavík; and contact details for architect Þórunn Magnúsdóttir.

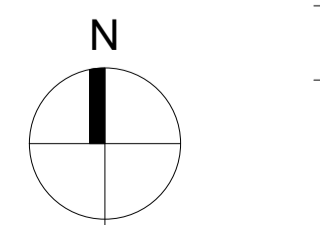

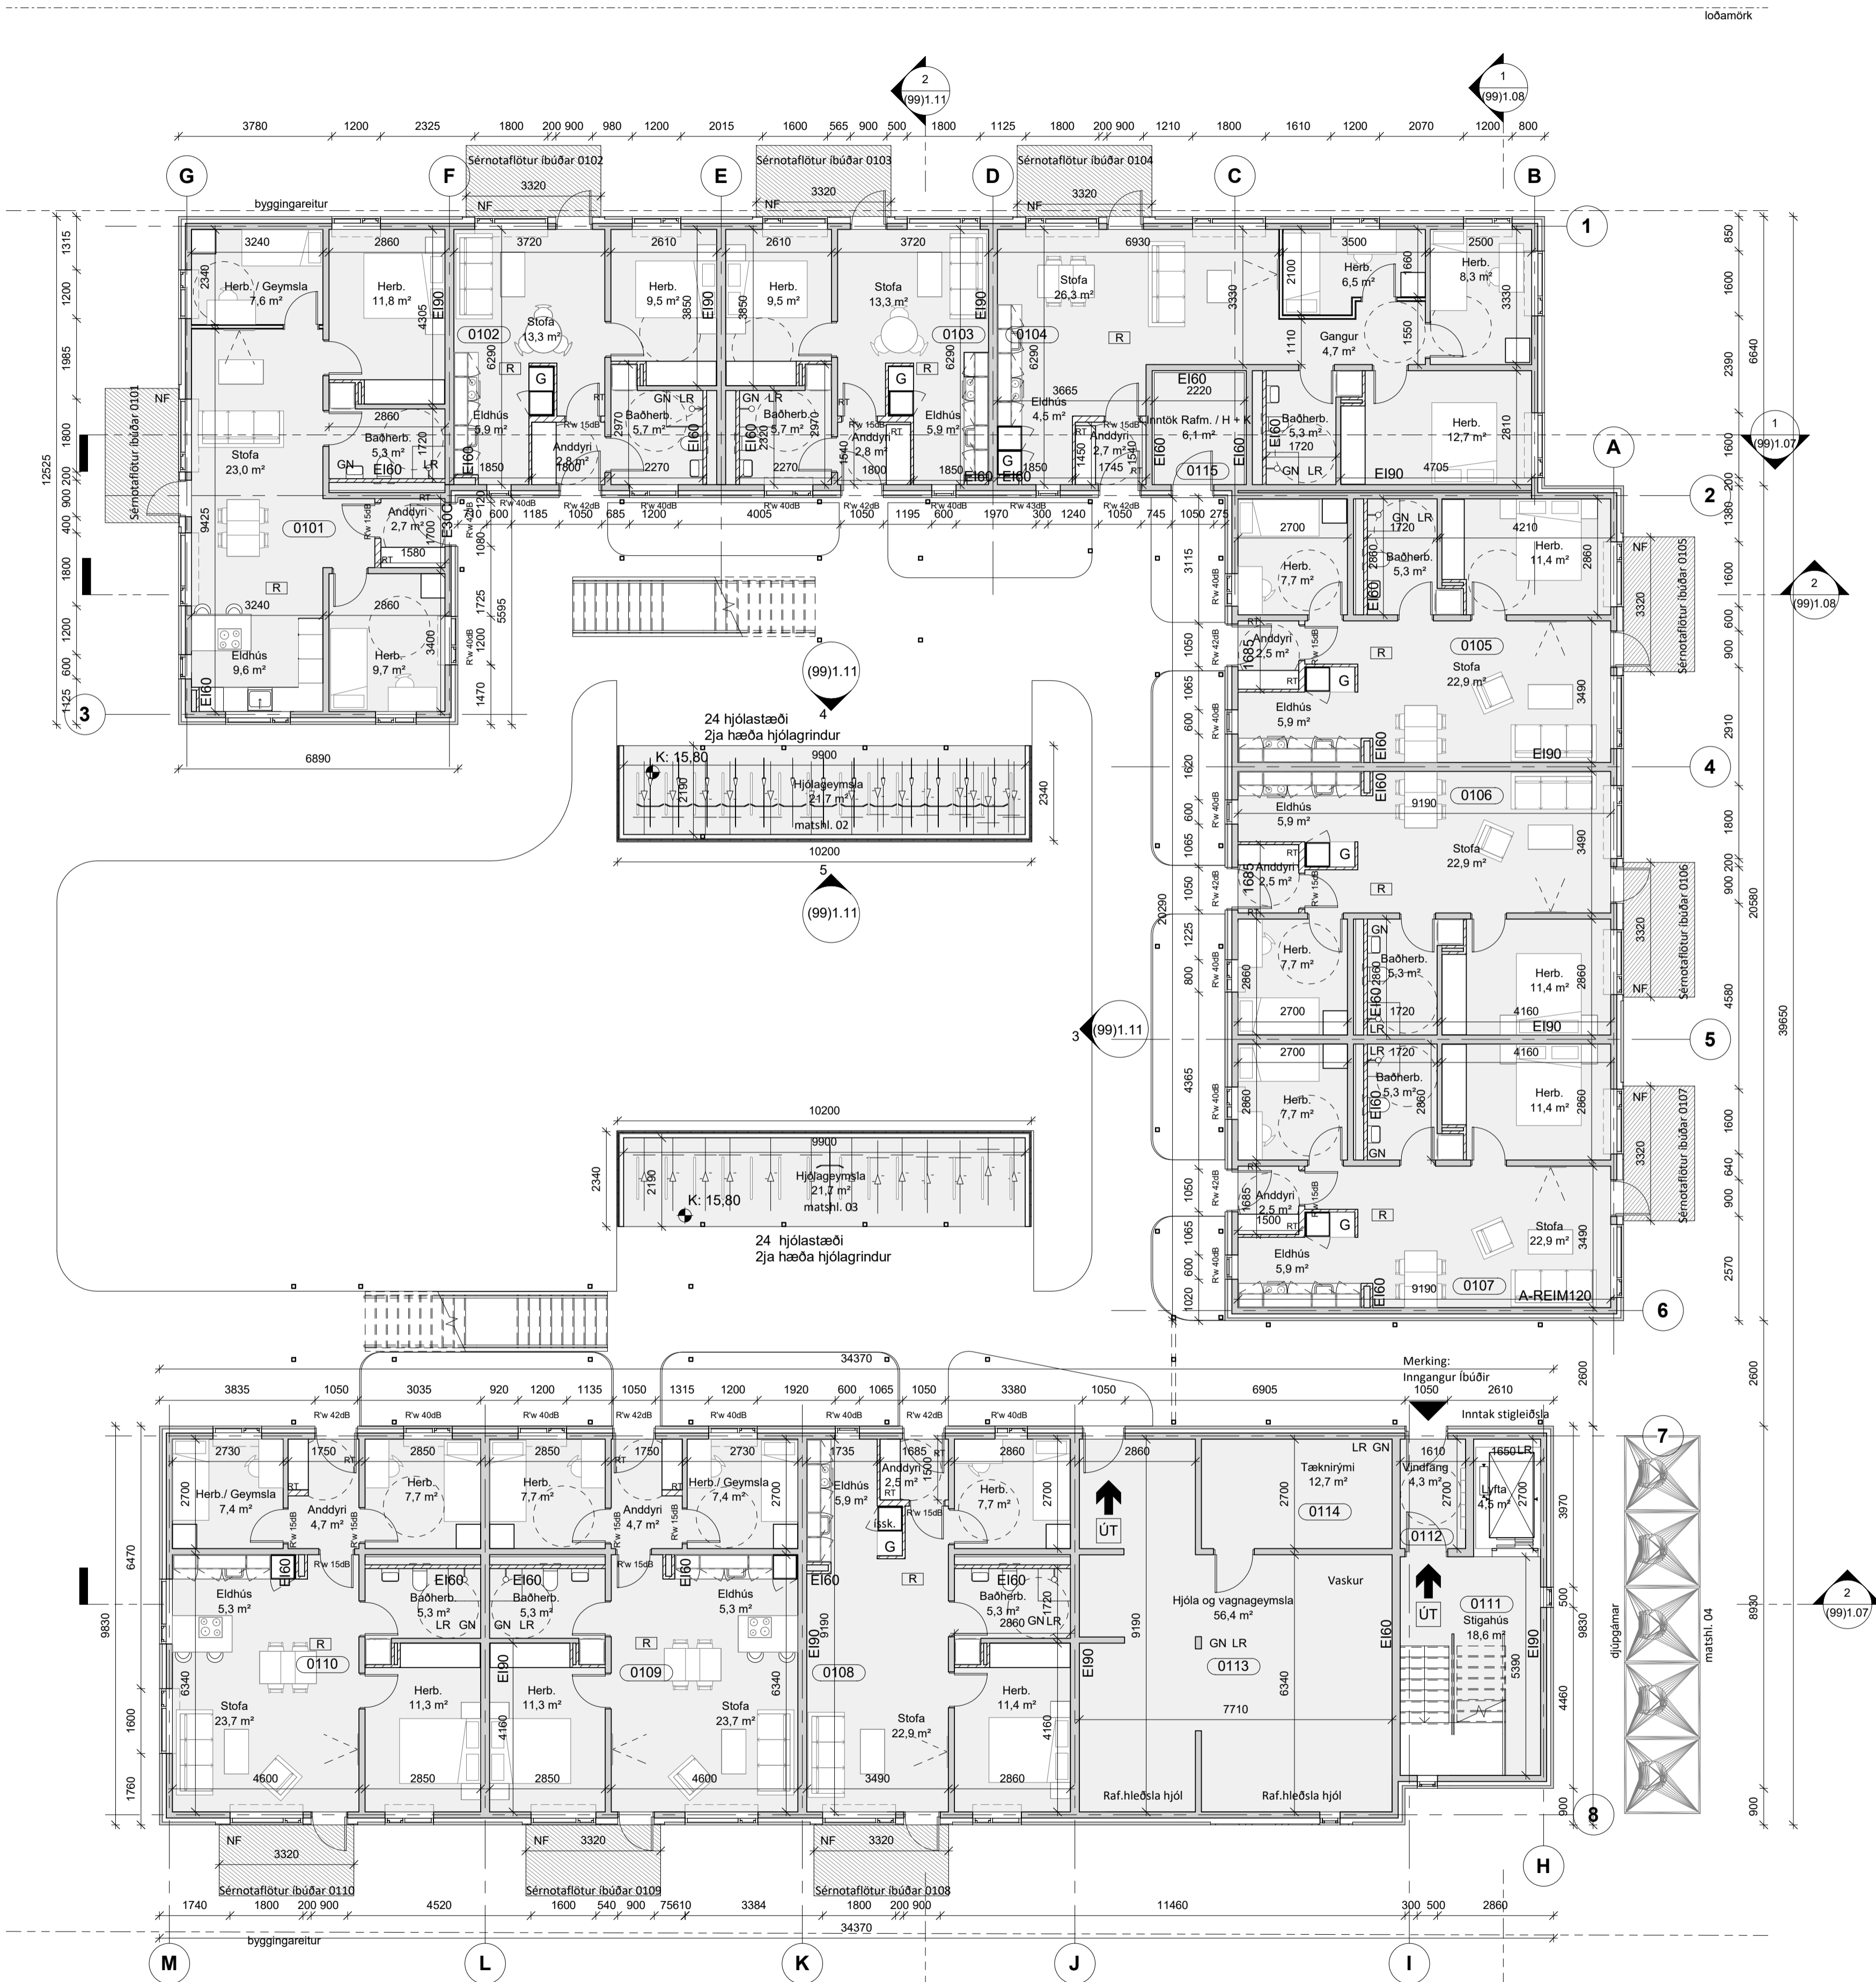

1 Grunnmynd, 1. hæð
1 : 100

A 08.12.2022 Skráningartölu upptæð
útg. dags. skýring

ARKÍŚ
arkitektar

Kleppsvégi 152 104 Reykjavík
Sími 531107-0550 S: 511 2060
www.ark.is arkis@ark.is

Verkefni: Svettarfélag; Staðgreinir; Landnúmer; Verknúmer:

Eyravegur 34b Svettarfélag Árborg
8200-1-20530340
L188509
21_004


Ástakir:


- Adalsteinn Stóracson arkitekt fal kt.161161-2769
- Arnar Þór Jónsson arkitekt fal kt.010174-4819
- Birgir Teitsson arkitekt fal kt.020460-4589
- Björn Guðbrandsson arkitekt fal kt.170174-3059
- Svava Björk Bragadóttir byggingafr. bfl kt.201076-4719
- Vigga Magnússon byggingafr. bfl kt.140871-5919
- Jónvædur L. Björgvinsson byggingafr. bfl kt.250572-3529
- Thelma Guðmundsdóttir innanhúsnáarkitekt þfl kt.180977-3419

○ Hönnuður aðal/séruppdráttar:
○ Hönnunarskjóti:

Hannað / teiknað: ARJ / GC Mælikvarði: 1 : 100
Yfirfarið / samþykkt: SB Dagsetning: 15.06.2021

ADALUPPDRAETIR (99)1.02 A
teikning breyting
GRUNNMYND 1.HÆÐ

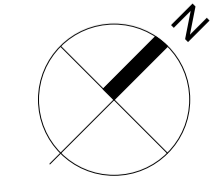

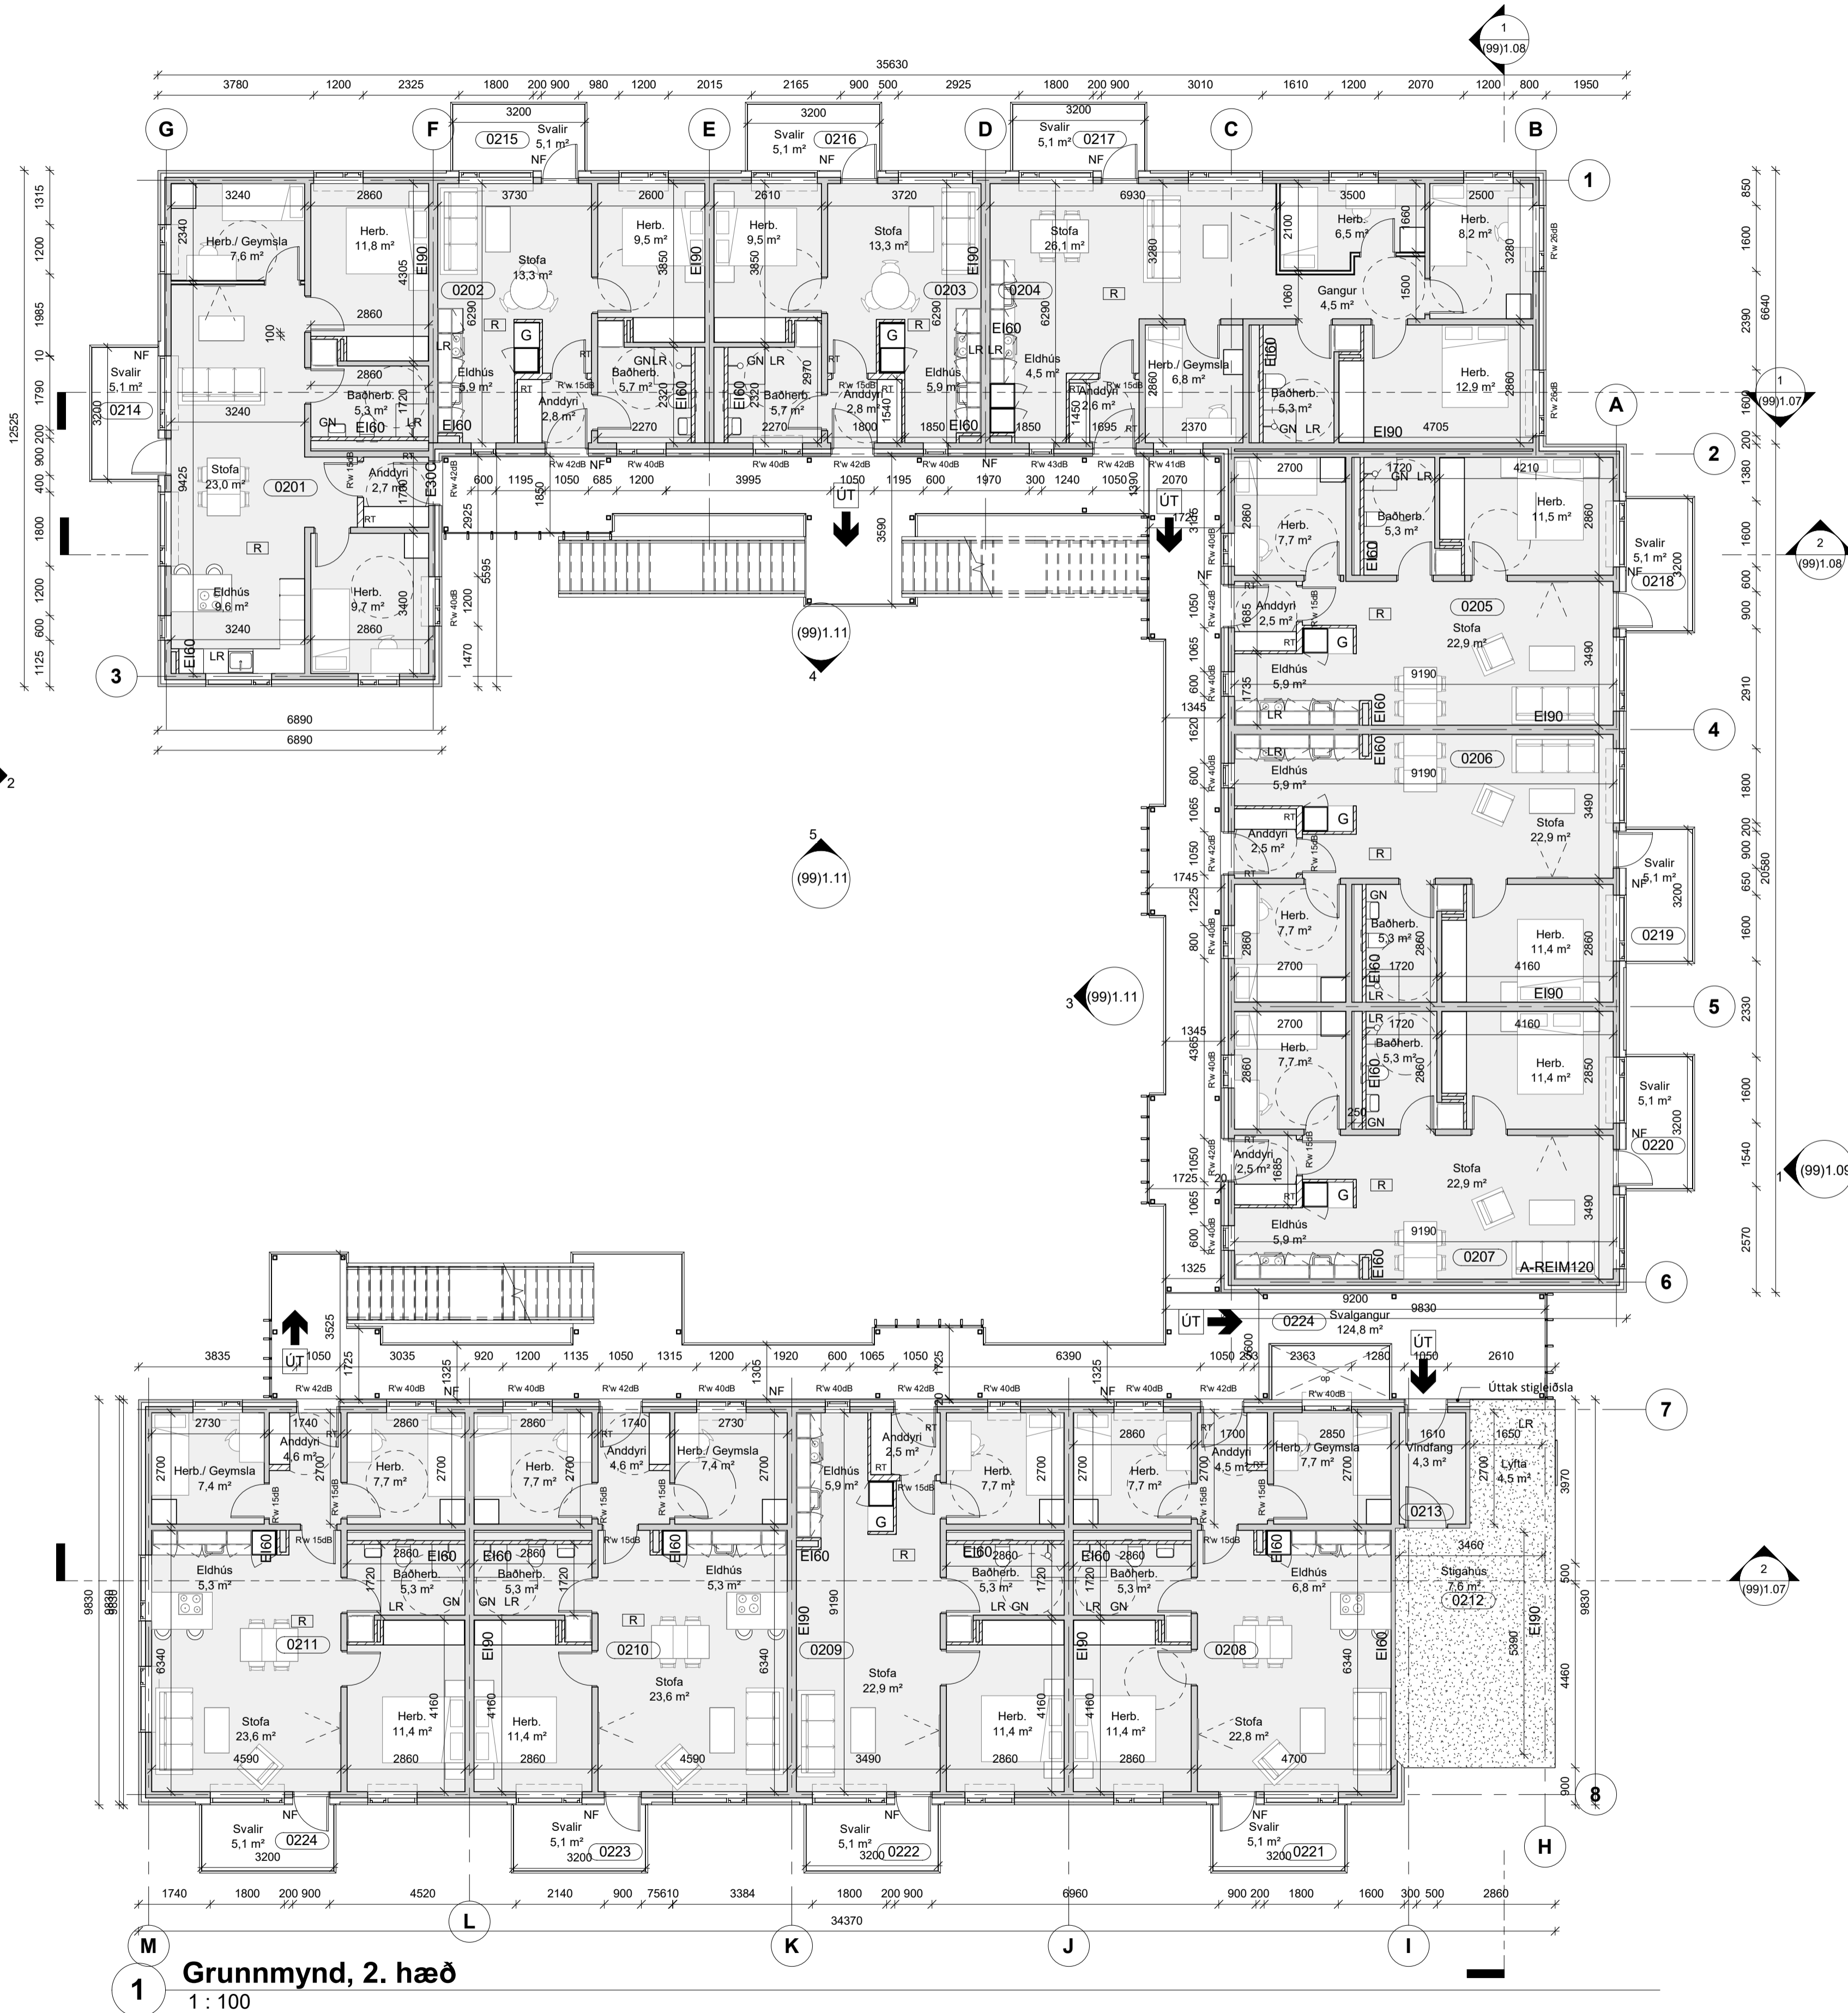

Grunnmynd, 2. hæð
1 : 100

A 08.12.2022 Skráningartölu uppfærð
útg. dags. skýring

ARKÍŚ
arkitektar

Kleppsvogi 152 104 Reykjavík
Sími 531107-0550 S: 511 2060
www.ark.is arkis@ark.is


Verkefni: Svettarfélag; Landnúmer: 1188509; Verknúmer: 21_004


Yfirvörðun: Eyrovagur 34b Svettarfélag Árborg 8200-1-20530340

- Arkitektar:
- Adalsteinn Stóracson arkitekt fal kt.161161-2769
 - Amar Þór Jónsson arkitekt fal kt.010174-4819
 - Björg Tólfsson arkitekt fal kt.020460-4589
 - Björn Guðbrandsson arkitekt fal kt.170174-3059
 - Svava Björk Bragadóttir byggingafr. bfl kt.201076-4719
 - Vigdís Magnússon byggingafr. bfl kt.140871-5919
 - Þorvaldur L. Björgvinsson byggingafr. bfl kt.250572-3529
 - Thelma Guðmundsdóttir innviðarkitekt þfl kt.180977-3419

Önnunarskipti:
Önnunarskipti: Hannad / teiknad: ABJ / GC Mælikvæði: 1 : 100
Yfirfarir / samþykkt: SB Dagsetning: 15.06.2021

ADALUPPDRÆTIR (99)1.03 A
teikning breyting
GRUNNMYND 2.HÆÐ

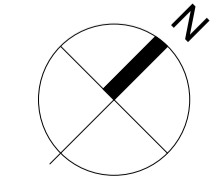

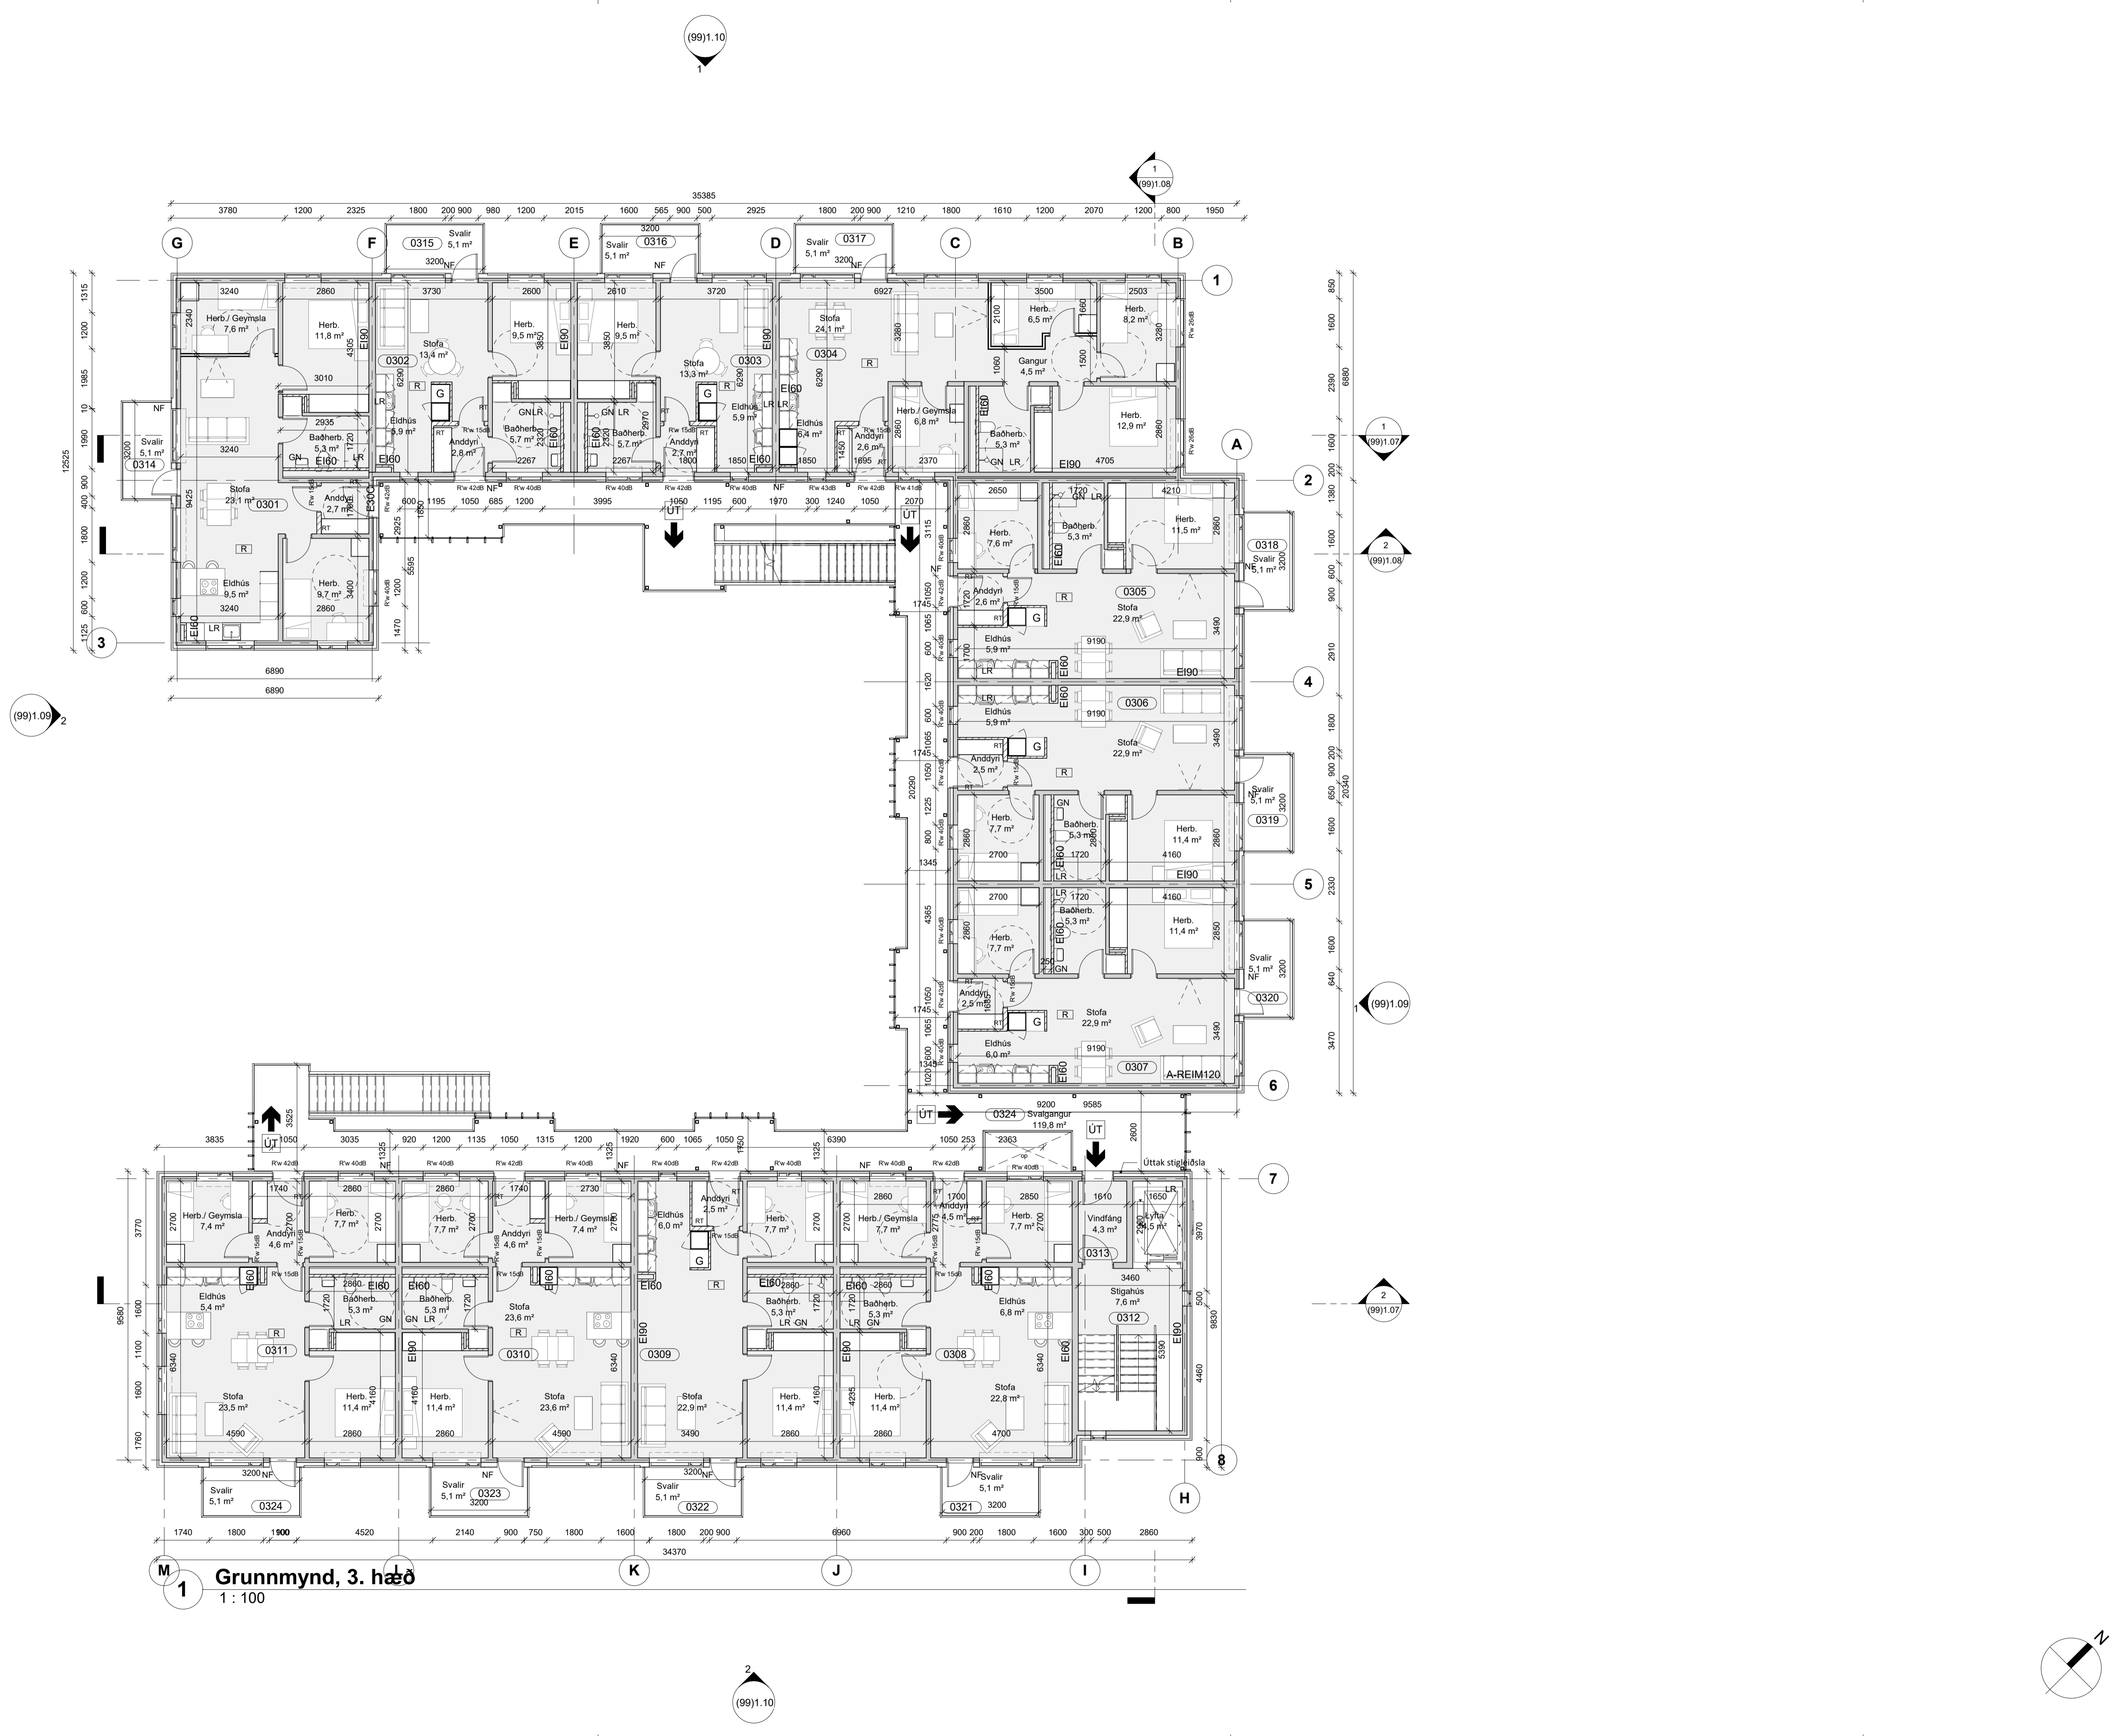

Grunnmynd, 3. hæð
1 : 100

A 08.12.2022 Skráningartöflu upptærd
útg. dags. skýring
GC teiknað

ARKÍŚ
arkitektar

Kleppsvégi 152 104 Reykjavík
Sími 531107-0550 S: 511 2060
www.ark.is arkis@ark.is


Verkefni: Svettarfélag; Staðgreinir; Landnúmer; Verknúmer;

Eyrovagur 34b Svettarfélag Árborg
8200-1-20530340
L188509
21_004

- Astak:
- Adalsteinn Stóracson arkitekt fal kt.161161-2769
 - Arnar Þór Jónsson arkitekt fal kt.010174-4819
 - Birgir Teitsson arkitekt fal kt.020460-4589
 - Björn Guðbrandsson arkitekt fal kt.170174-3059
 - Svava Björk Bragadóttir byggingafr. bfl kt.201076-4719
 - Vigga Magnússon byggingafr. bfl kt.140871-5919
 - Þorvaldur L. Björgvinsson byggingafr. bfl kt.250572-3529
 - Theima Guðmundsdóttir innviðarkitekt þfl kt.180977-3419

○ Hönnuður aðal/séruppdráttar:
○ Hönnunarsjóni:
Hannað / teiknað: ABJ / GC Mælikvarði: 1 : 100
Yfirfarið / samþykkt: SB Dagsetning: 15.06.2021

ADALUPPDRÆTIR (99)1.04 A
teikning breyting
GRUNNMYND 3.HÆÐ

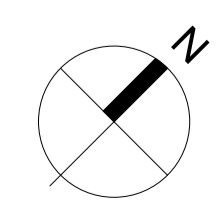



1 Grunnmynd, 4. hæð
1 : 100

A 08.12.2022 Skráningartöflu upptærd
útg. dags. skýring

GC
teiknað

ARKÍŚ
arkitektar


Kleppsvægi 152 104 Reykjavík
tí 531107-0550 S: 511 2060
www.ark.is arkis@ark.is


Verkefni: Eyravegur 34b
Sveitarfélag: Sveitarfélag Árborg
Staðgreinir: 8200-1-20530340
Landnúmer: L188509
Verknúmer: 21_004

Arkitektar:
 ○ Adalsteinn Stóracson arkitekt fal tí.161161-2769
 ● Arnar Þór Jónsson arkitekt fal tí.010174-4819
 ○ Birgir Teitsson arkitekt fal tí.020460-4589
 ○ Björn Guðbrandsson arkitekt fal tí.170174-3059
 ○ Svava Björk Bragadóttir byggingafr. bfl tí.201076-4719
 ○ Viggo Magnússon byggingafr. bfl tí.140871-5919
 ○ Jónvædur L. Blöggvínsson byggingafr. bfl tí.250572-3529
 ○ Thelma Guðmundsdóttir innanhússarkitekt thí tí.180977-3419

○ Hönnuður aðal/séruppdráttar:
 ○ Hönnunarsjóni:
 Hannað / teiknað: ABJ / GC Mælikvarði: 1 : 100
 Yfirfarið / samþykkt: SB Dagsetning: 15.06.2021

ADALUPPDRAETIR (99)1.05 A
teikning breyting
GRUNNMYND 4.HÆÐ

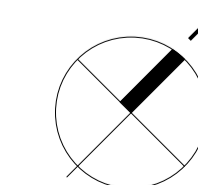

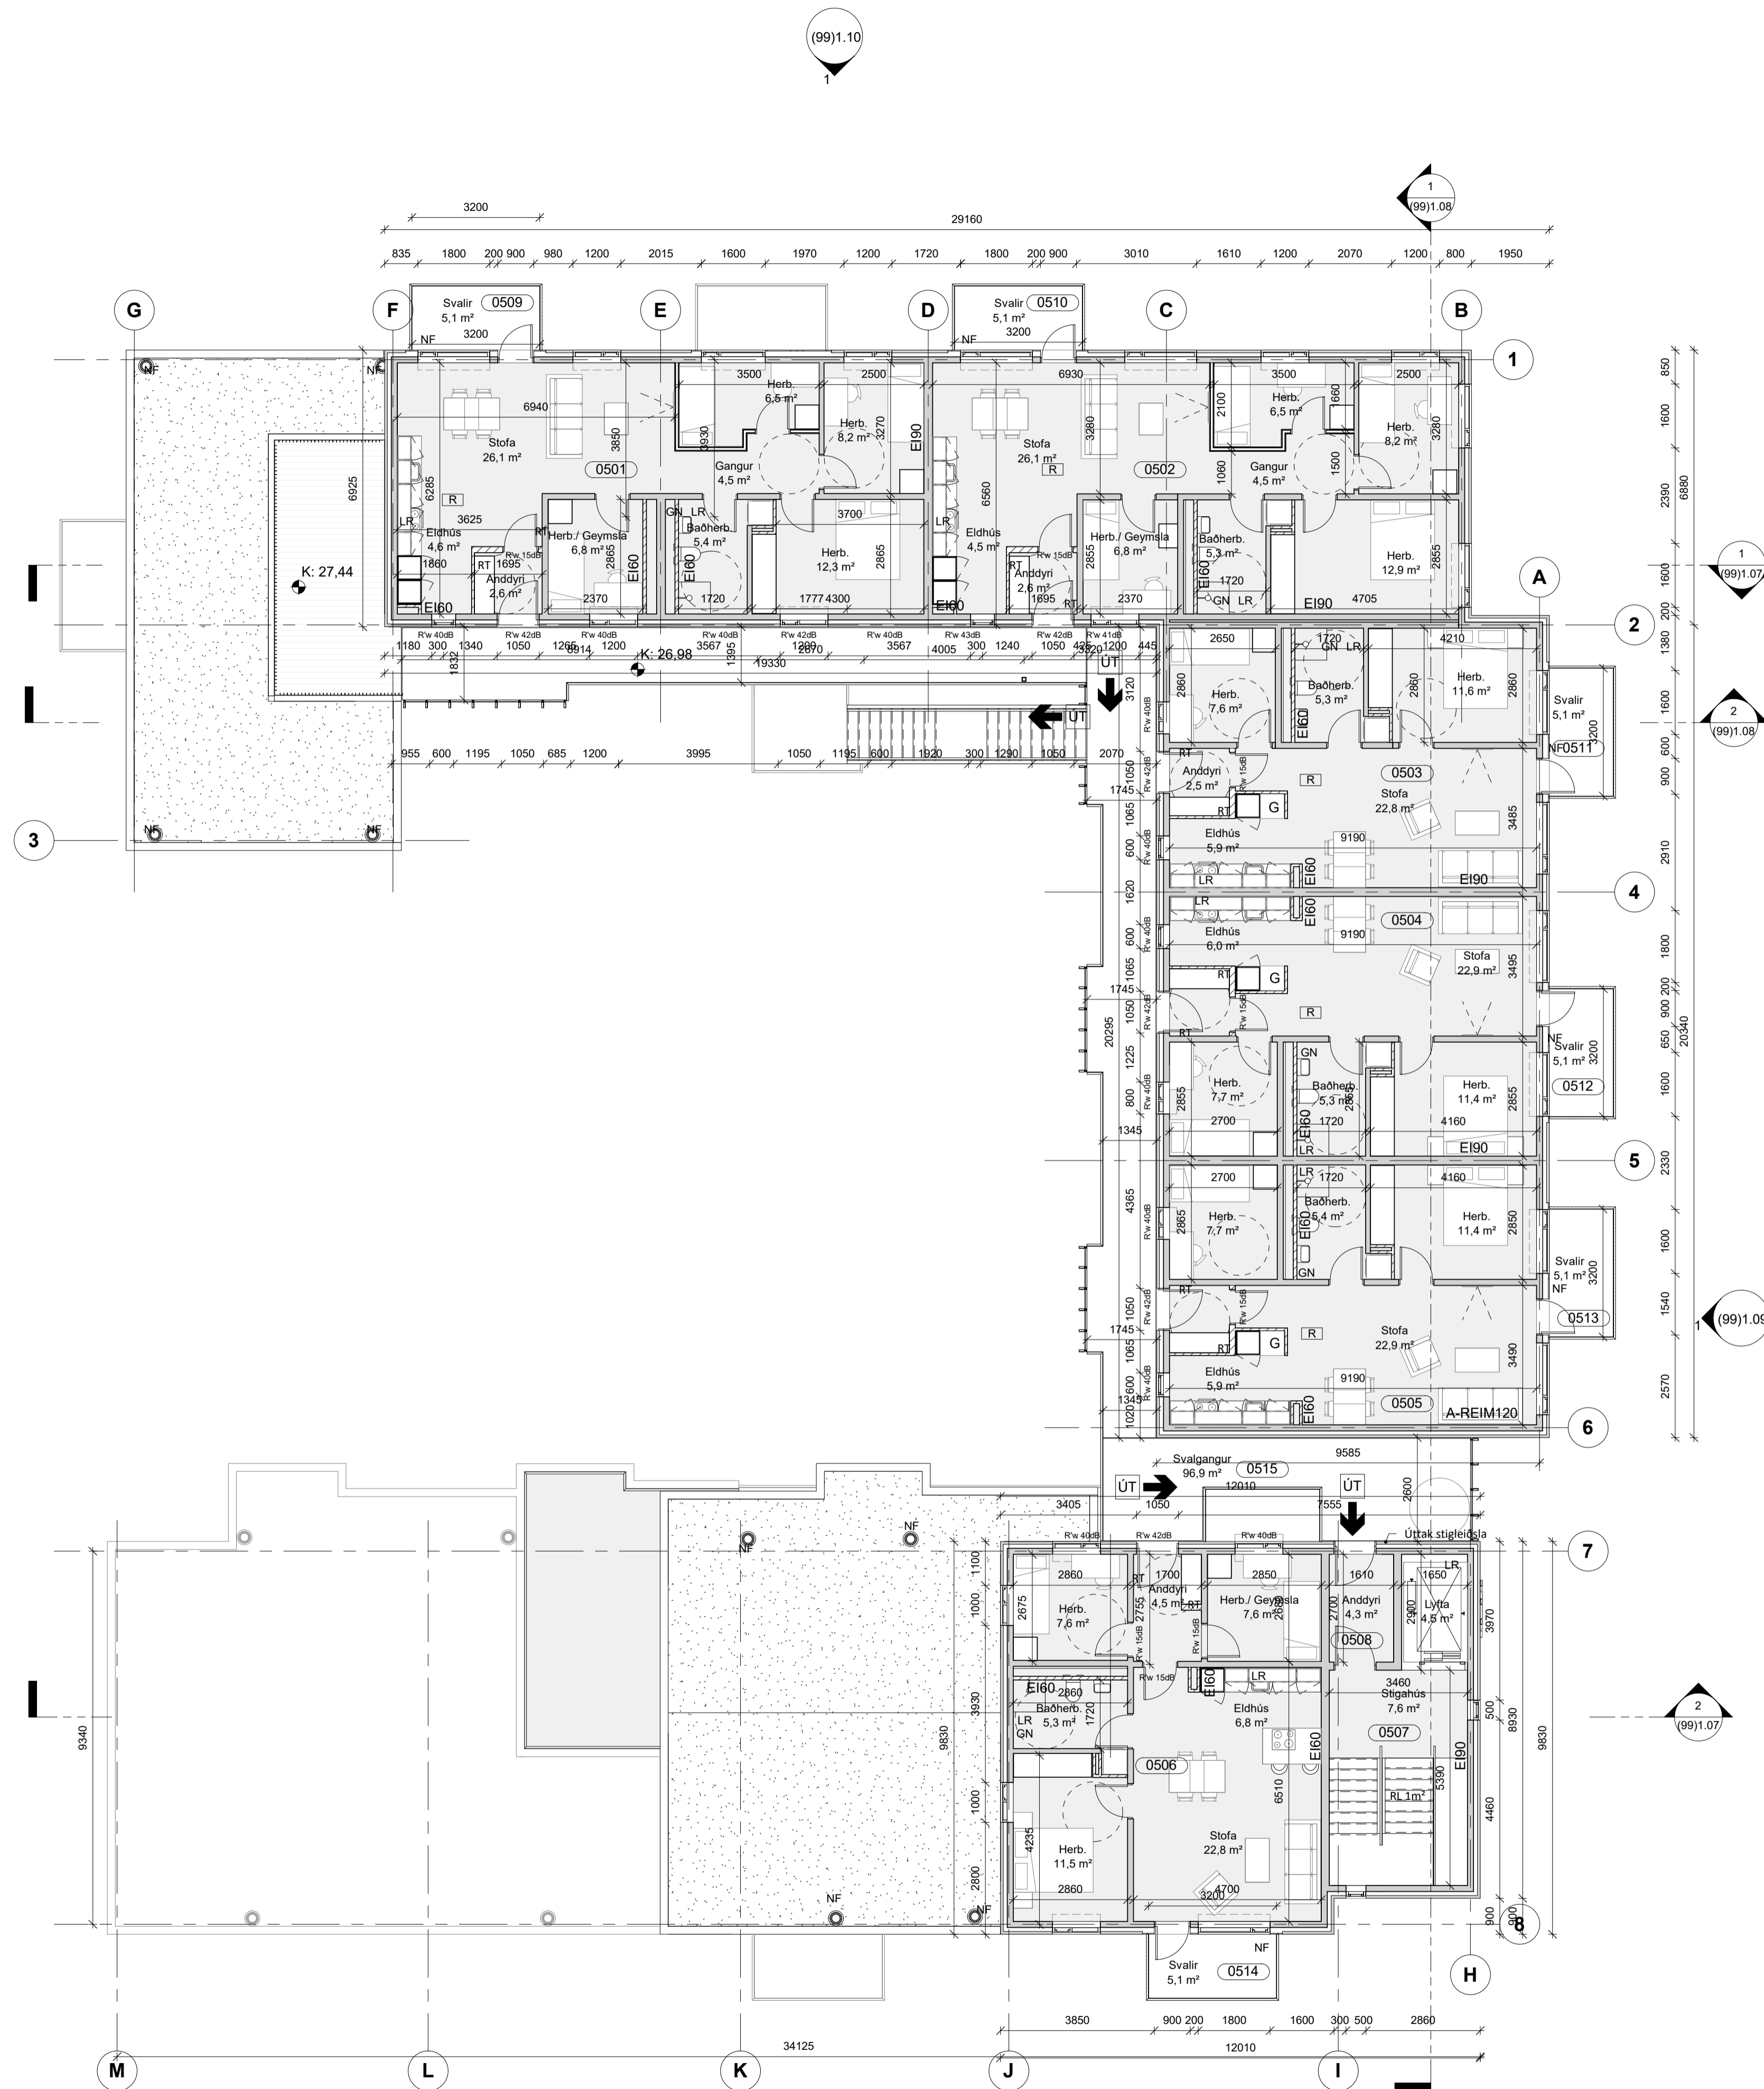

2 Grunnmynd, 5. hæð
1 : 100

A 08.12.2022 Skráningartöflu upptærd
útg. dags. skýring GC
teiknað

ARKÍŚ
arkitektar

Kleppsvégi 152 104 Reykjavík
tí 531107-0550 S: 511 2060
www.ark.is arkis@ark.is

Verkefni: Eyravegur 34b
Sveitarfélag: Sveitarfélag Árborg
Staðgreinir: 8200-1-20530340
Landnúmer: L188509
Verknúmer: 21_004

Ástak:

○ Adalsteinn Stóracson	arkitekt fal	tí.161161-2769
● Arnar Þór Jónsson	arkitekt fal	tí.010174-4819
○ Birgir Teitsson	arkitekt fal	tí.020460-4589
○ Björn Guðbrandsson	arkitekt fal	tí.170174-3059
○ Svava Björk Bragadóttir	byggingafr. bfl	tí.201076-4719
○ Viggo Magnússon	byggingafr. bfl	tí.140871-5919
○ Þorvaldur L. Björgvinsson	byggingafr. bfl	tí.250572-3529
○ Thelma Guðmundsdóttir	innviðarkitekt þfl	tí.180977-3419

○ Hönnuður aðal-/séruppdráttar:
○ Hönnunarskjóti:
Hannað / teiknað: ARJ / GC Mælikvarði: 1 : 100
Yfirfarið / samþykkt: SB Dagsetning: 15.06.2021

ADALUPPDRAETIR (99)1.06 A
teikning breyting
GRUNNMYND 5.HÆÐ

