


Árðun hönnunarsjórnari Öll mál athugasátt á staðnum

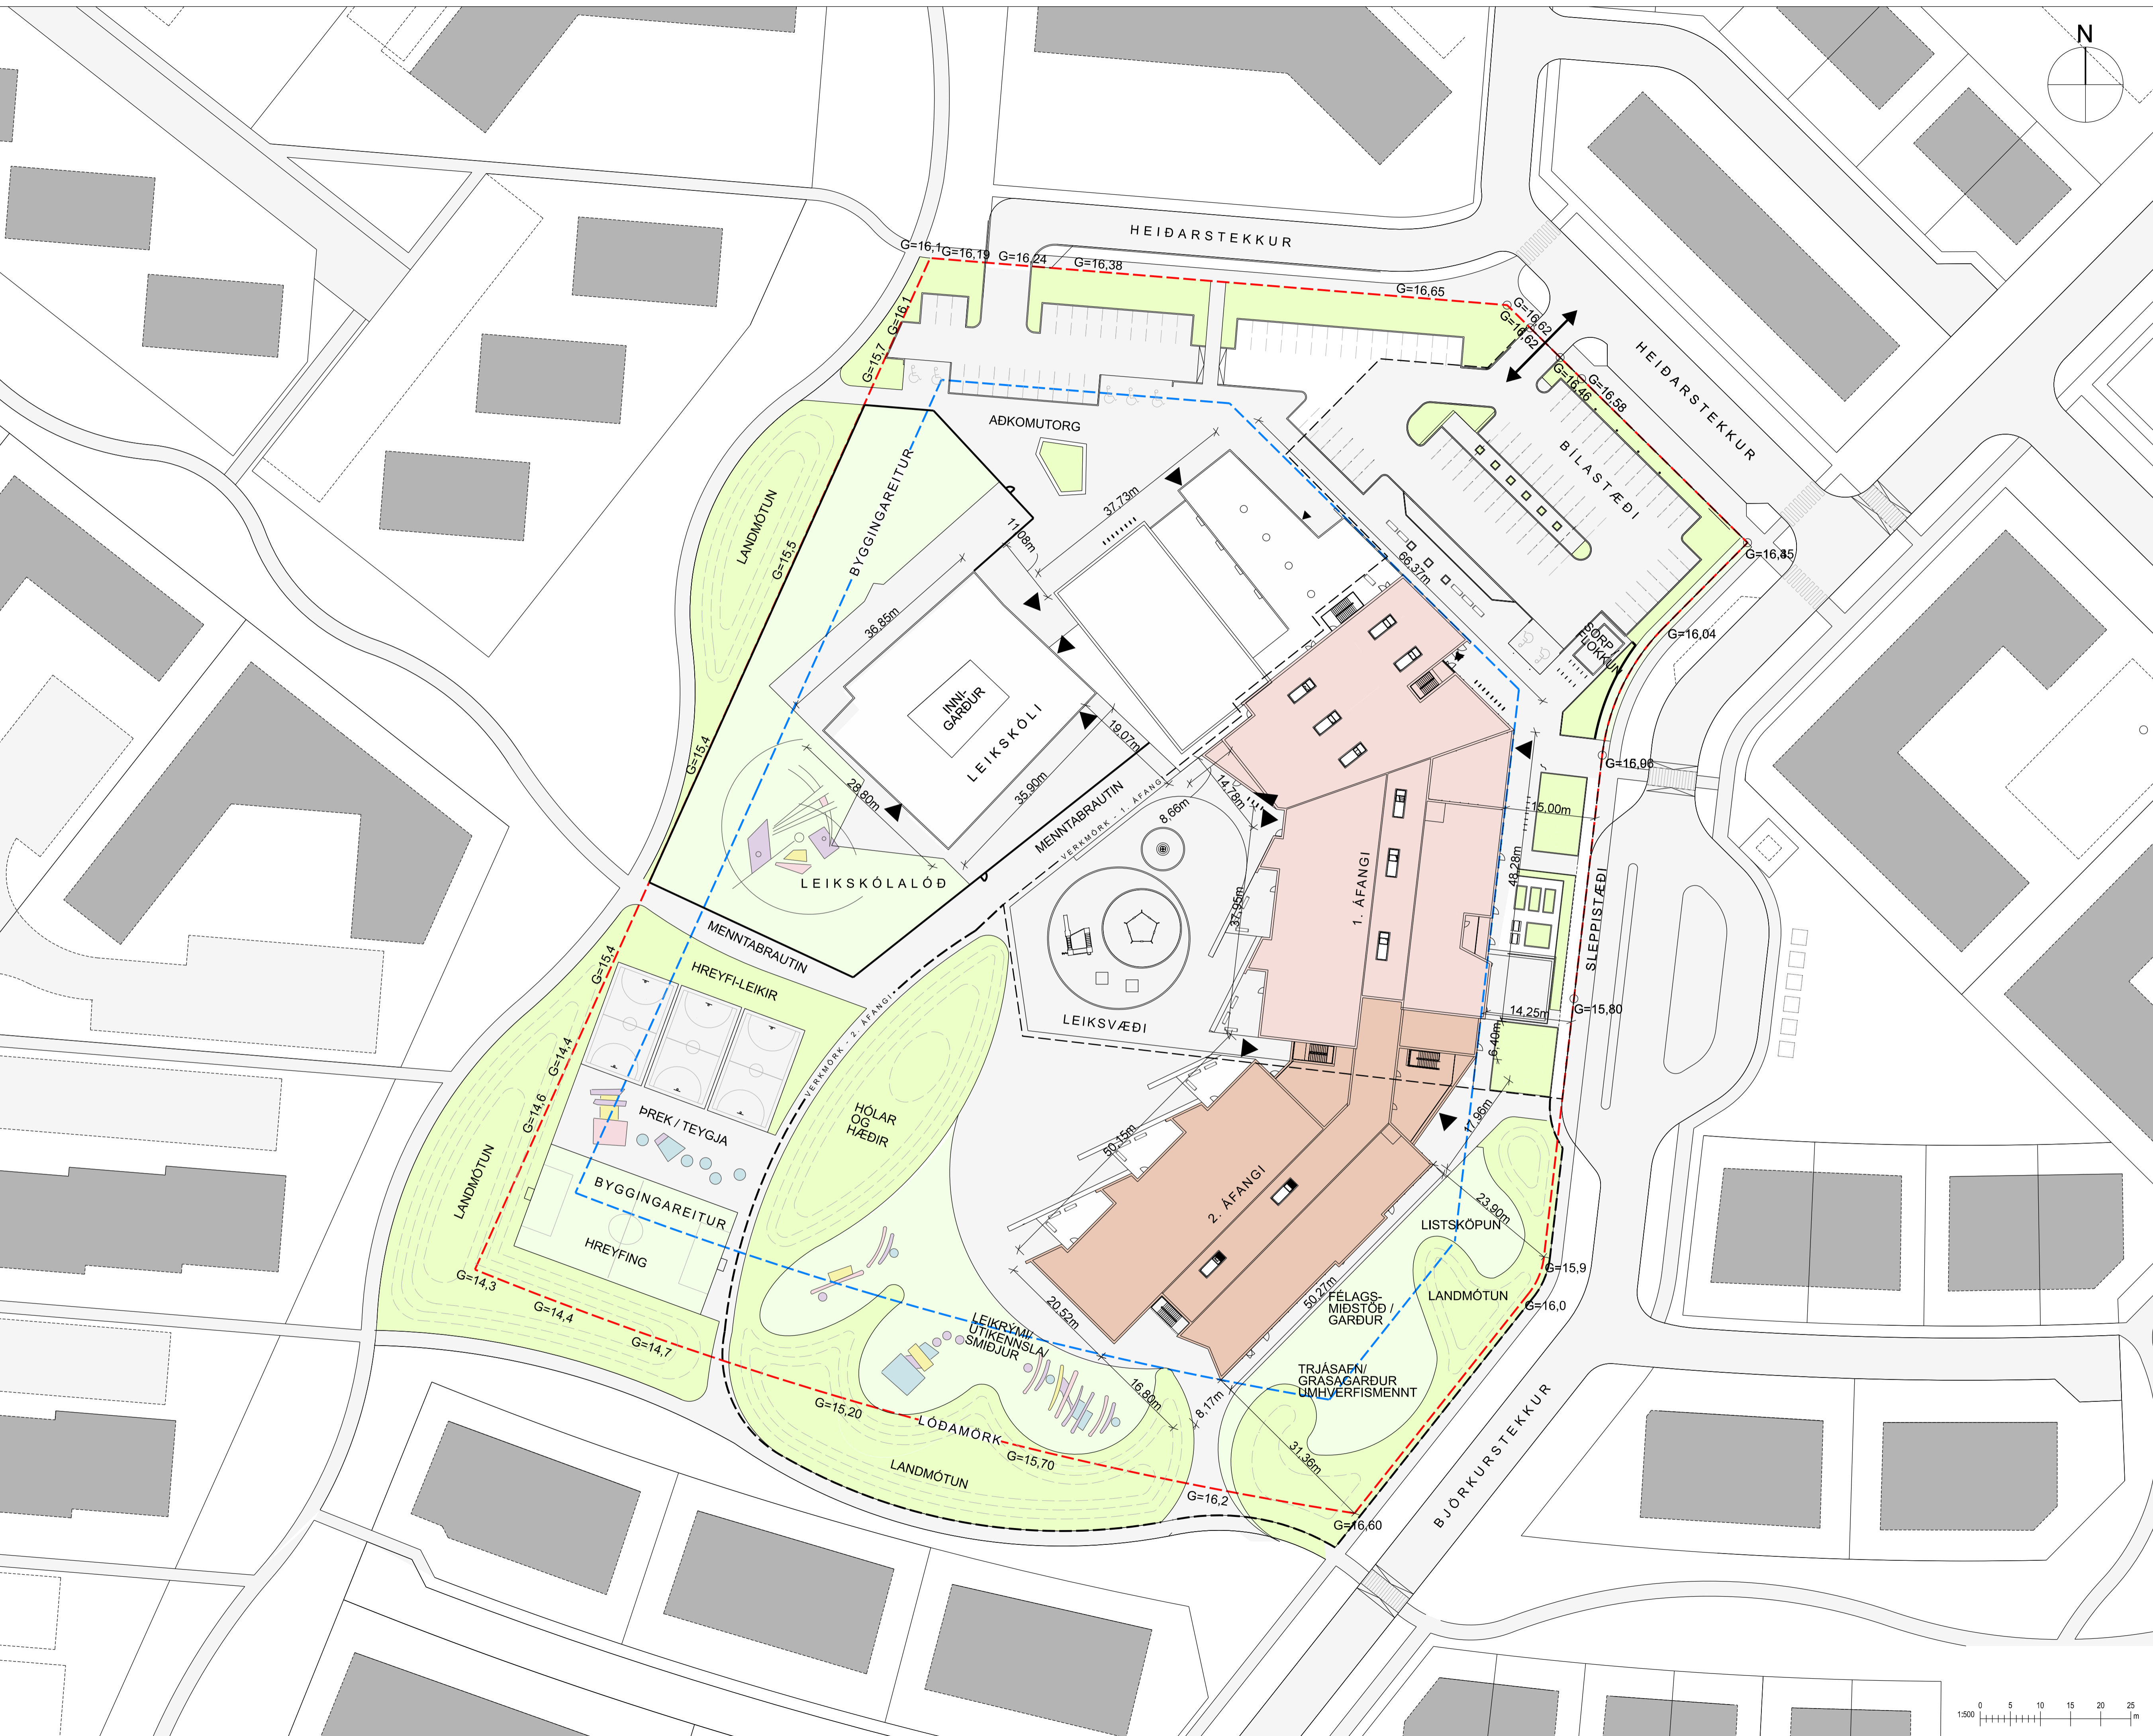

Útg. | Dags. | Skýring | Bra.f.
Samþykkt: *[Signature]*
f.h. Hornsteinnarklættia ehf. Ögmundur Skarphéðinsson, Kt. 2301586149

Verkefni: **SKÓLI Í BJÖRKURSTYKKI**
Heimilisfang: Heiðarstekkur 10, Árborg
Verkefni: Aðaluppdráttur
Landnúmer: Staðgreinir:


Afstöðuymynd
Áfangi 2

Matshluti: 02 Unnið af: / R.S./S.B.
Mælikvarði: 1:500
Dagsetning: 25.11.2022




hornsteinnar
ARKITEKTAR EHF.

VINNUSTOFA - INGÓLFSSTRÆTI 5 - 101 REYKJAVÍK - SIM: 511-7011
NETFANG: hornsteinnar@hornsteinnar.is VEFANG: www.hornsteinnar.is

NSB - L - TL - Á2 100-00
Verkefni Fagsvið Tegund Mappa Telkn. nr. Útgáfa
HÖNNUNUR ASKILUR SER ALLAN RETT A TERNINGUM - FJÖLFÖLDUN ER HÁÐ SKRIFLEGU SAMÞYKKT

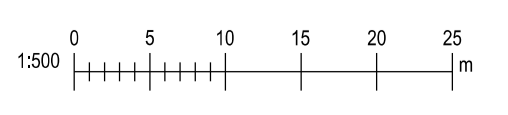

Ártun hönnunarstjóra

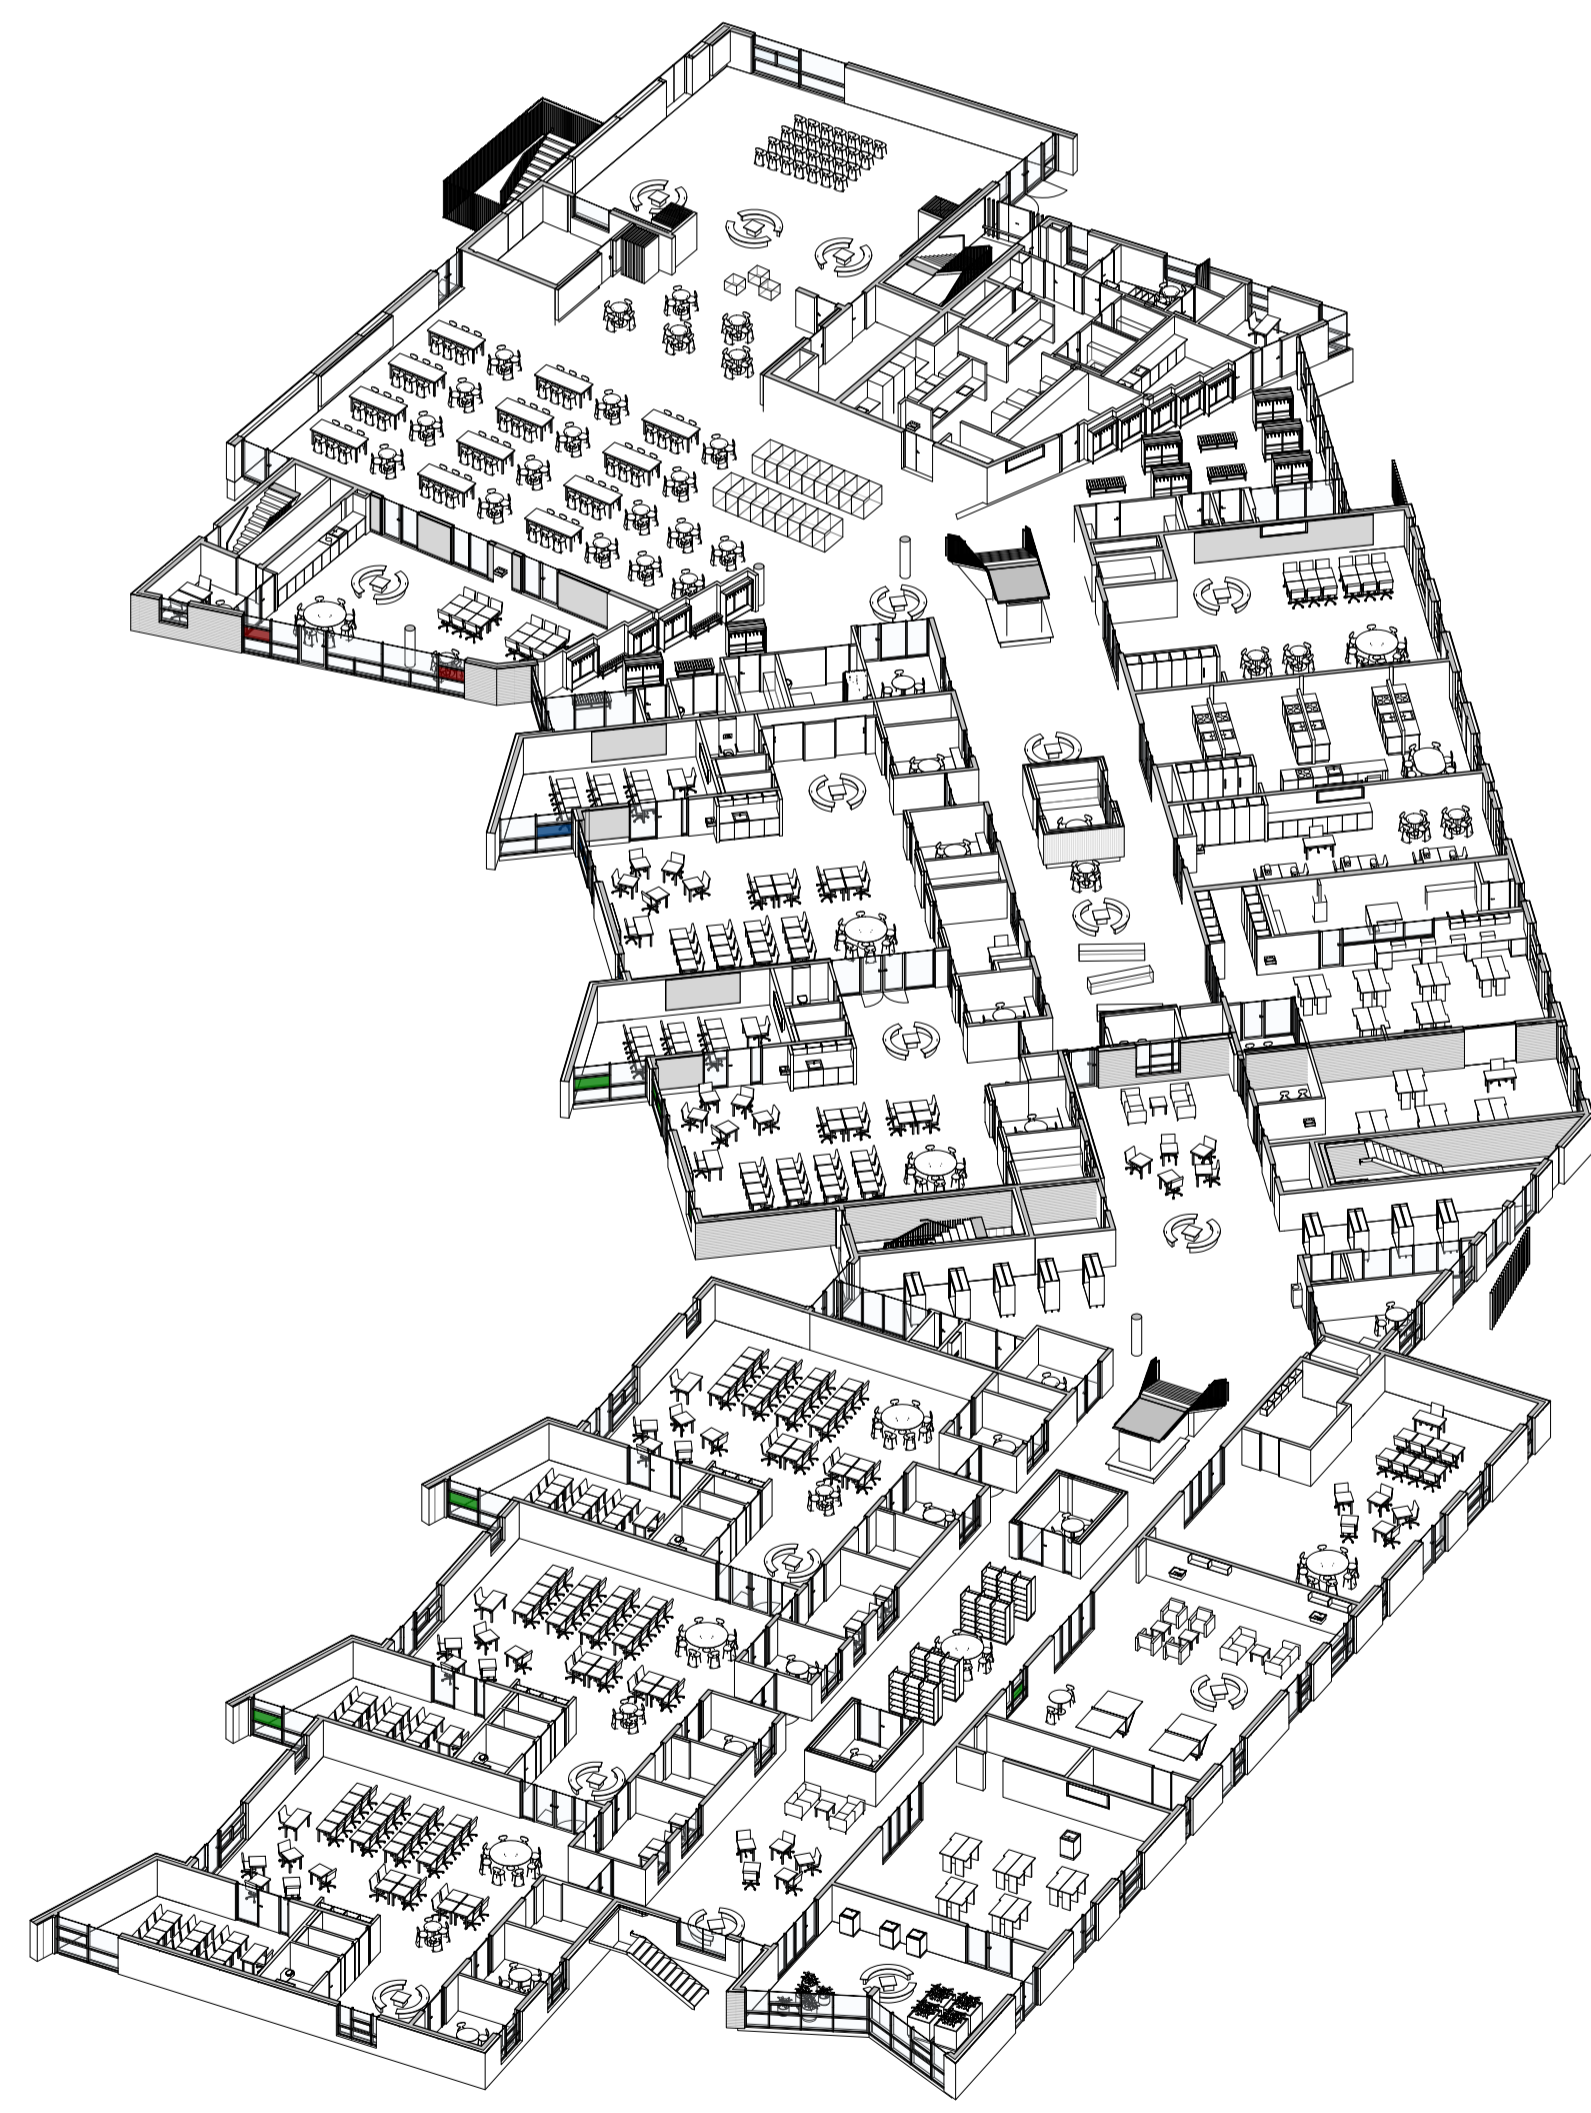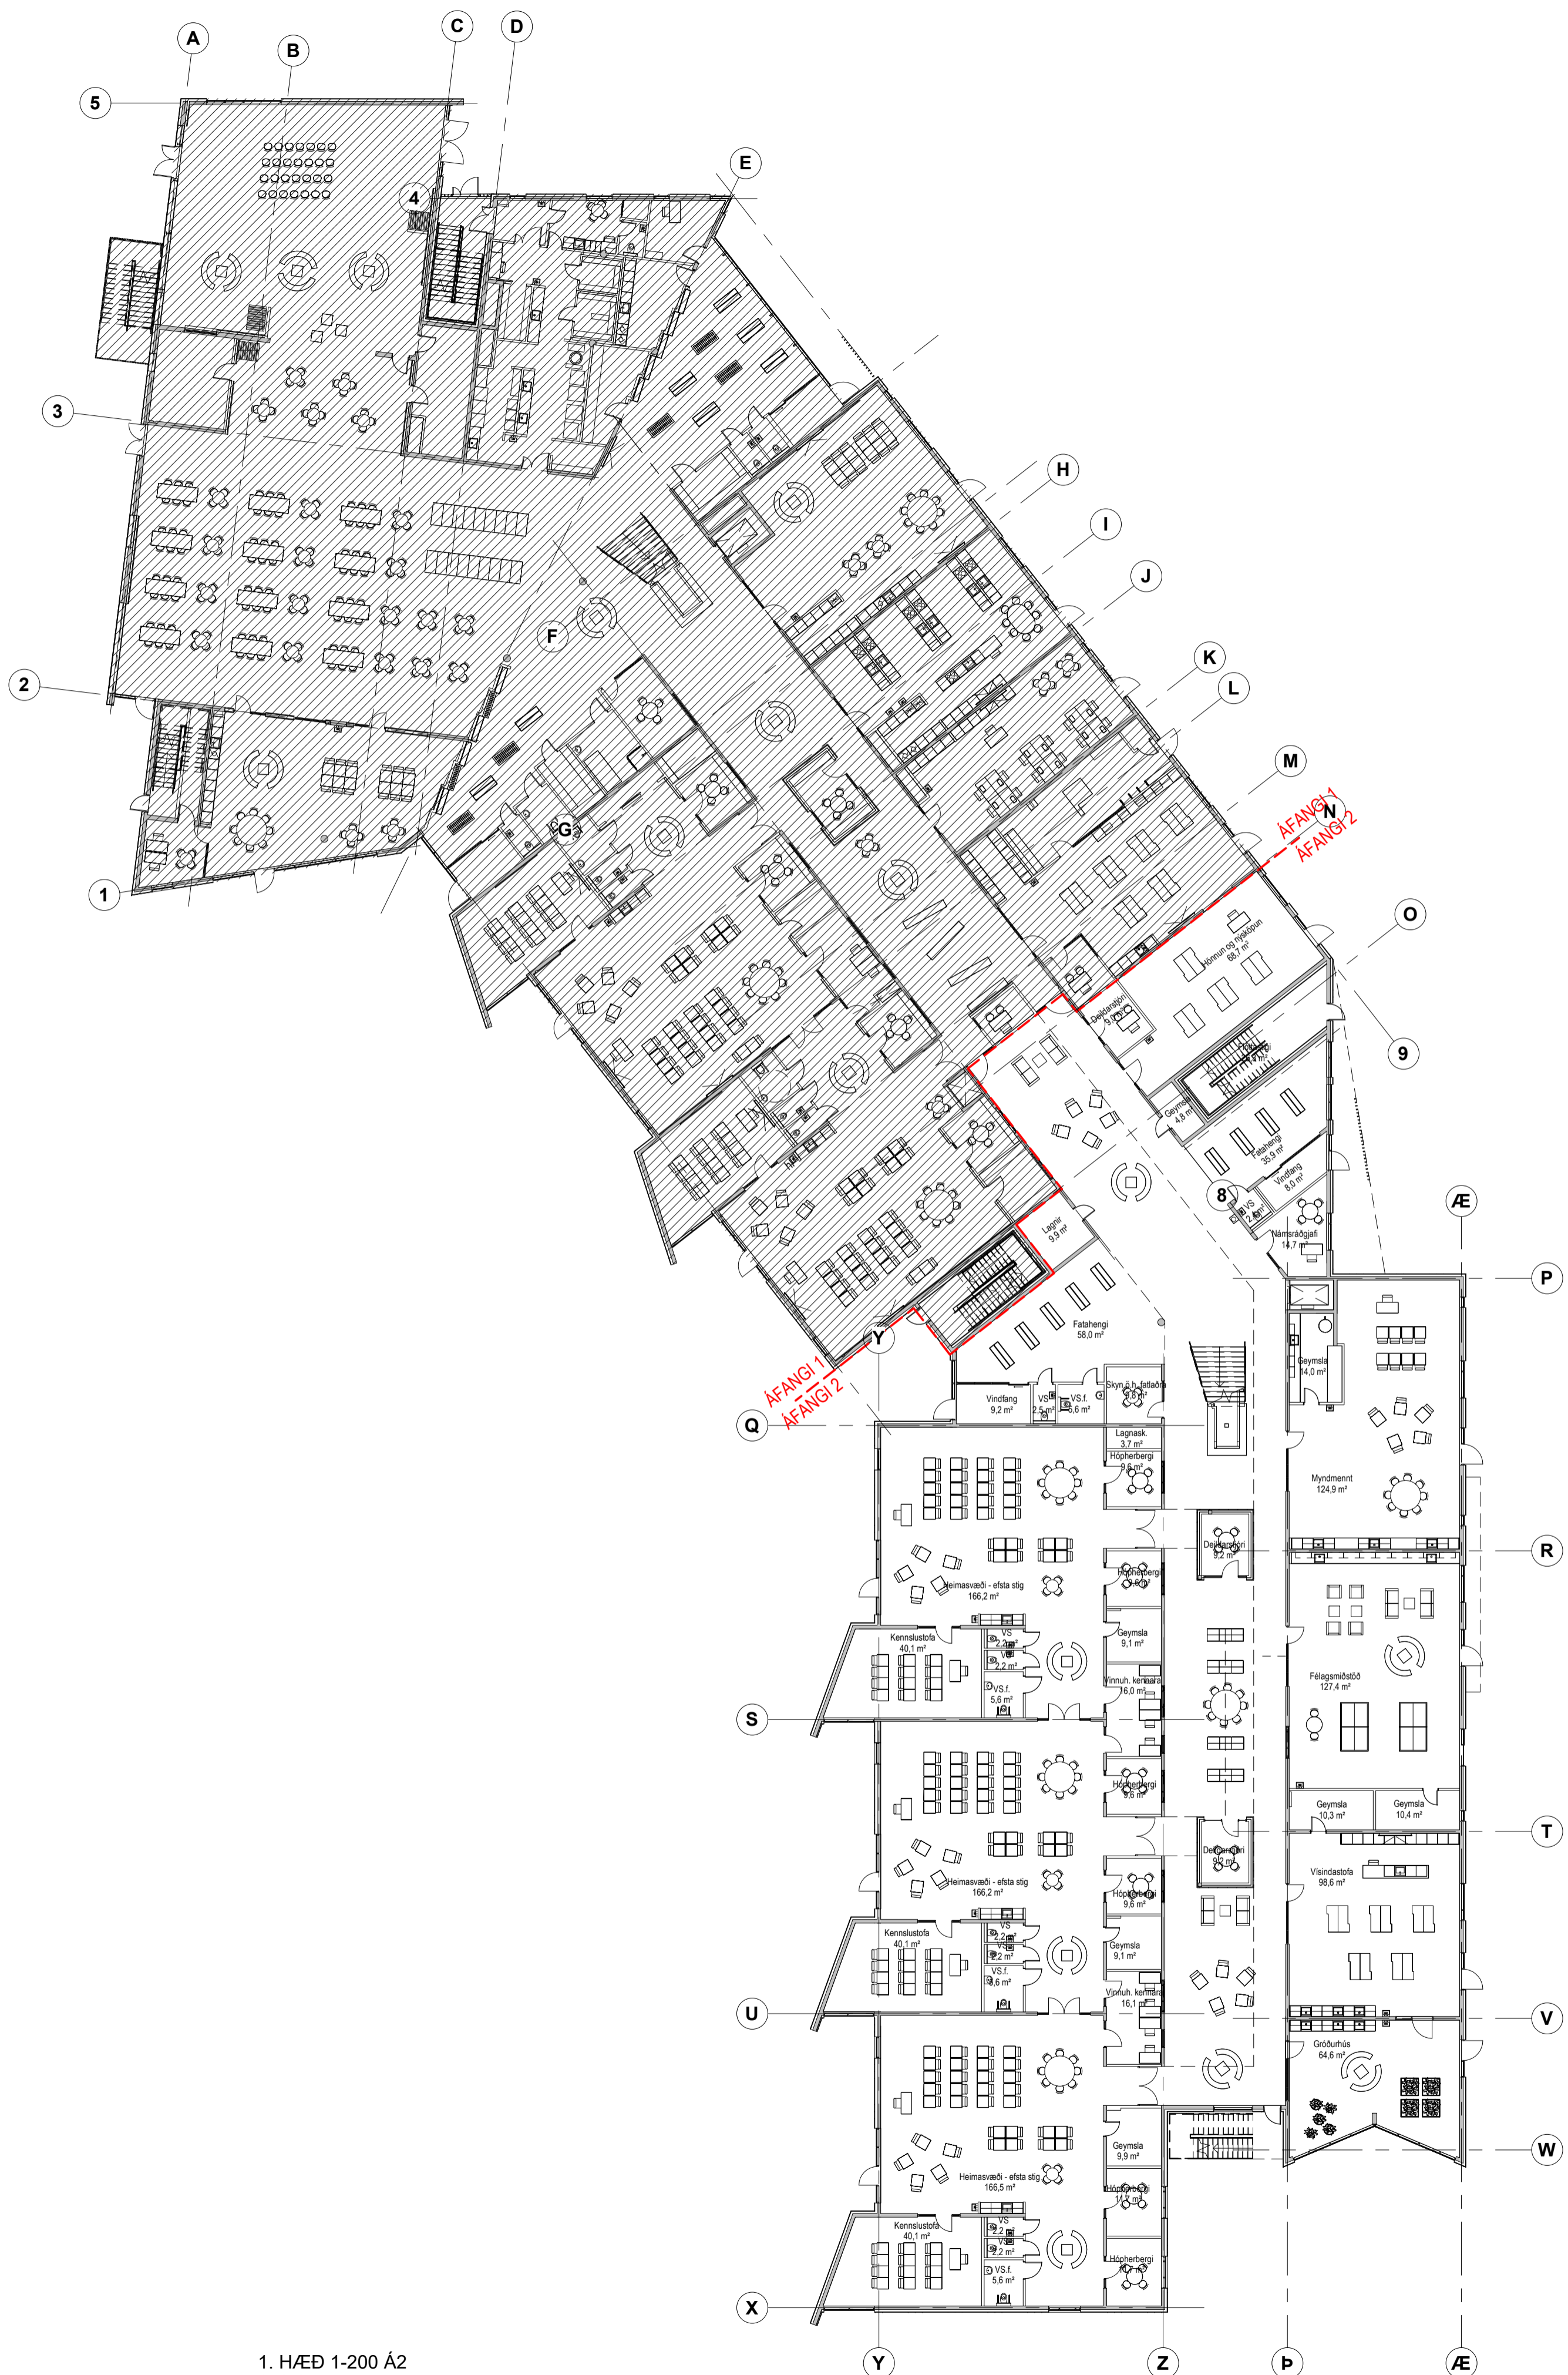
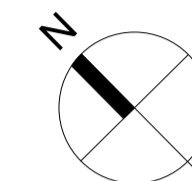


1. HÆÐ 1-200 Á2
1 : 250

Á2 - 1 hæð


Útg.	Dags.	Skýring	Br.af.
Samþykkt: <i>Opnendur</i>			
f.h. Hornsteinar arkitektar ehf. Ögmundur Skarphéðsson, KÍ, 2301586149			
Verkhalli:			
Stekkjaskóli			
Heimilisfang:			
Heiðarstekkur 10, Árborg			
Verkegund:			
Aðaluppdráttur			
Landnúmer:	L230297	Staðgreinir:	8200-1
Grunnmynd 1.H Á2 Yfirlitsmynd			
Áfangi 2			
Matshluti:	03	Unnið af:	ÓHM/HH
Málkvarði:	1 : 250		
Dagsetning:	22.11.2022		
hornsteinar			
ARKITEKTAR EHF.			
VINNUSTOFA - INGÓLFSSTRÆTI 5 - 101 REYKJAVÍK - Sími: 511-7011			
NETFANG: hornsteinar@hornsteinar.is VEFFANG: www.hornsteinar.is			
NSB - A - AU - Á2 - 151-00			
Verkefni	Fagsvið	Tegund	Verkhalli
Tekn. nr.	Útgáfa		
HÖNNUÐUR ÁSKILUR SER ALLAN RETT Á TEIKNINGUM - FJÓLFOLDUN ER HÁÐ SKRIFLEGU SAMBYKKI			

Ártun hönnunarstjóra

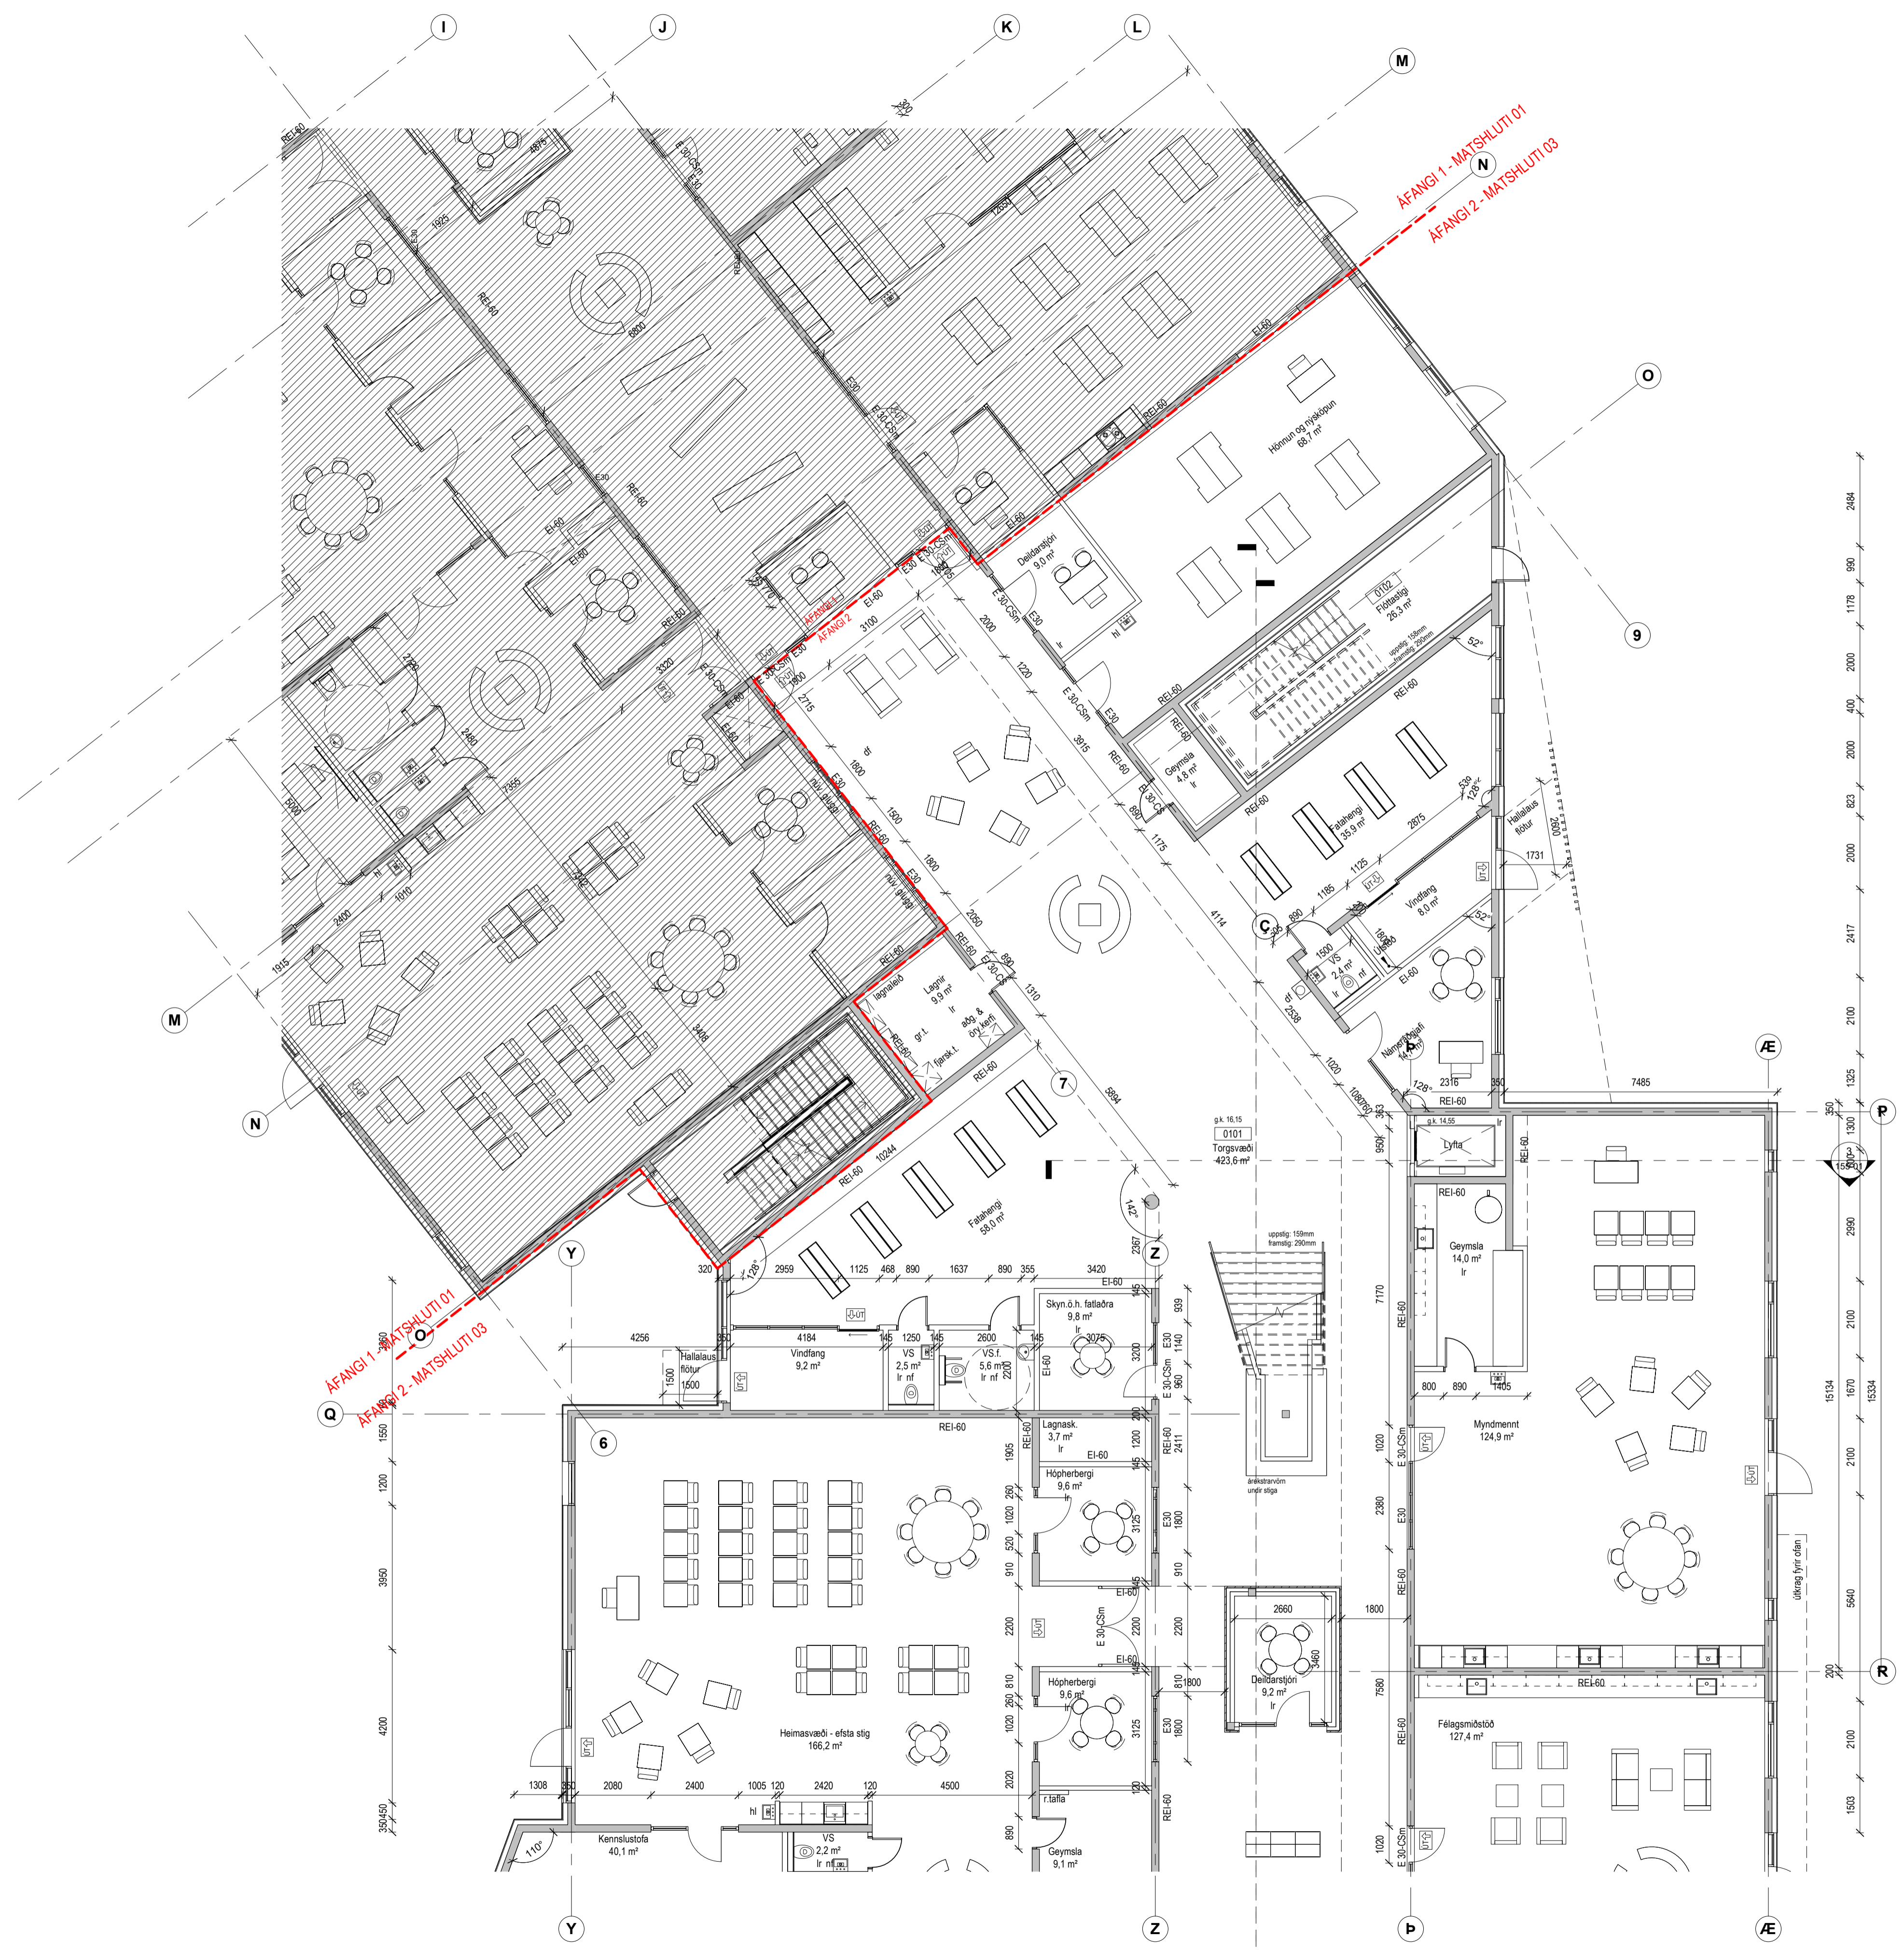
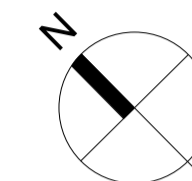


ÁFANGI 1 - MATSALUTI 01
ÁFANGI 2 - MATSALUTI 03

1. HÆÐ 1-100 Á2 - 1/2
1: 100

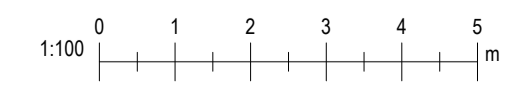

Útg.	Dags.	Skýring	Br.af.
Sambýkk:			
f.h. Hornsteinar arkitektar ehf. Gagnvegi 10, 101 Reykjavík, sími: 511-7011			
Netfang: hornsteinar@hornsteinar.is Veffang: www.hornsteinar.is			
Verkefni:			
Stekkjaskóli			
Heimilisfang:			
Heiðarstekkur 10, Árborg			
Verkefni:			
Aðaluppdráttur			
Landnúmer:	L230297	Staðgreinir:	8200-1
Grunnmynd 1.H 1/2 Á2			
Áfangi 2			
Matshluti:	03	Unnið af:	ÓHM/HH
Málkvarði:	1: 100		
Dagsetning:	22.11.2022		
hornsteinar			
ARKITEKTAR EHF.			
VINNUSTOFA - INGÓLFSSTRÆTI 5 - 101 REYKJAVÍK - SÍMI: 511-7011			
NETFANG: hornsteinar@hornsteinar.is VEFFANG: www.hornsteinar.is			
NSB - A - AU - Á2 - 151-01			
Verkefni	Fagsvið	Tegund	Verkhúti
Tekn. nr.	Útgáfa		
HÖNNUÐUR ÁSKILUR SER ALLAN RETT Á TEKNINGUM - FJÓLFOLDUN ER HÁÐ SKRIFLEGU SAMBYKKI			

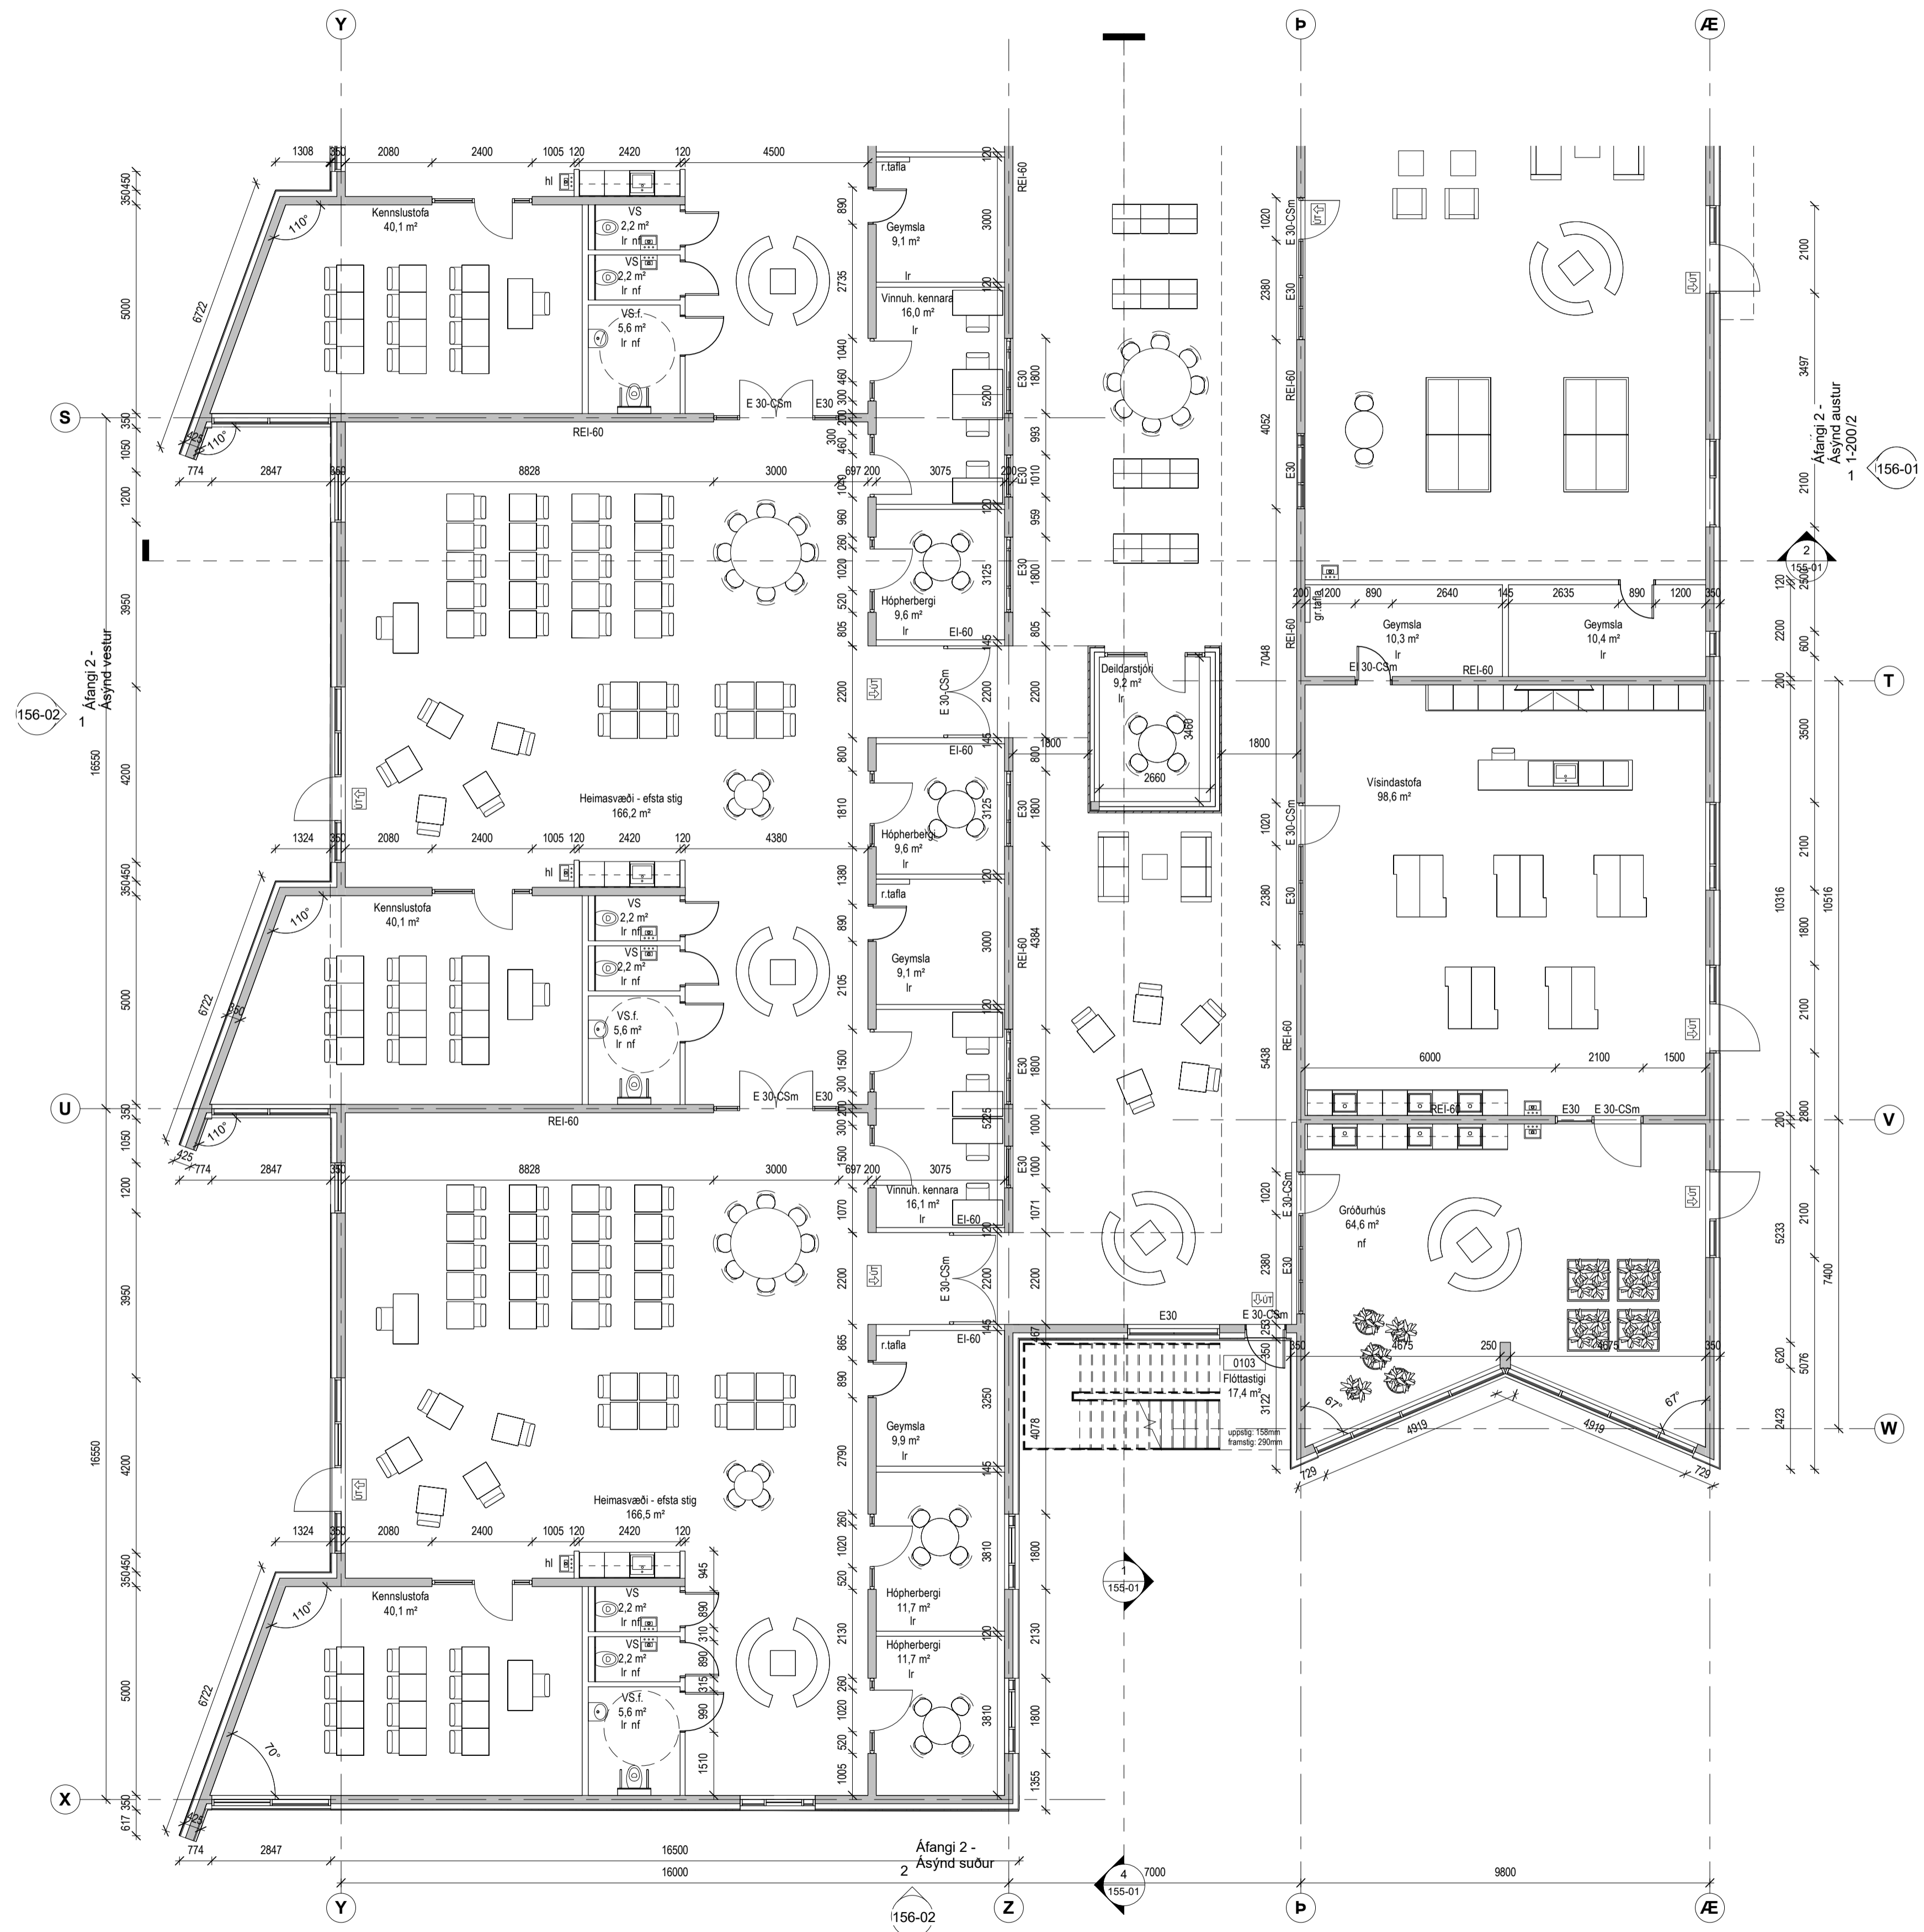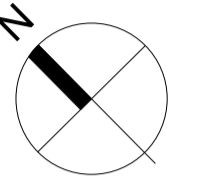

1. H/ÆD 1-100 Á2 - 2/2
1 : 100

Útg.	Dags.	Skýring	Br.af.
Samþykkt			
f.h. Hornsteinar arkitektar ehf. Ögmundur Skarphéðrason, Kt. 2301586149			
Verkefni			
Stekkjaskóli			
Heimilisfang:			
Heiðarstekkur 10, Árborg			
Verkefni:			
Aðaluppdráttur			
Landnúmer:	L230297	Staðgreinir:	8200-1

Grunnmynd 1.H 2/2 Á2
Áfangi 2

Matshluti:	03	Unnið af:	ÓHM/HH
Málkvarði:	1 : 100		
Dagsetning:	22.11.2022		


hornsteinar
ARKITEKTAR EHF.

VINNUSTOFA - INGÓLFSSTRÆTI 5 - 101 REYKJAVÍK - Sími: 511-7011
NETFANG: hornsteinar@hornsteinar.is VEFFANG: www.hornsteinar.is




NSB - A - AU - Á2 - 151-02

Verkefni Fagsvið Tegund Verkhúti Teikn. nr. Útgáfa

HÖNNUÐUR ÁSKILUR SER ALLAN RETT Á TEIKNINGUM - FJÓLFOLDUN ER HÁÐ SKRIFLEGU SAMBYKKI

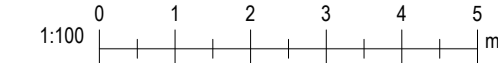



Ártun hönnunarstjóra

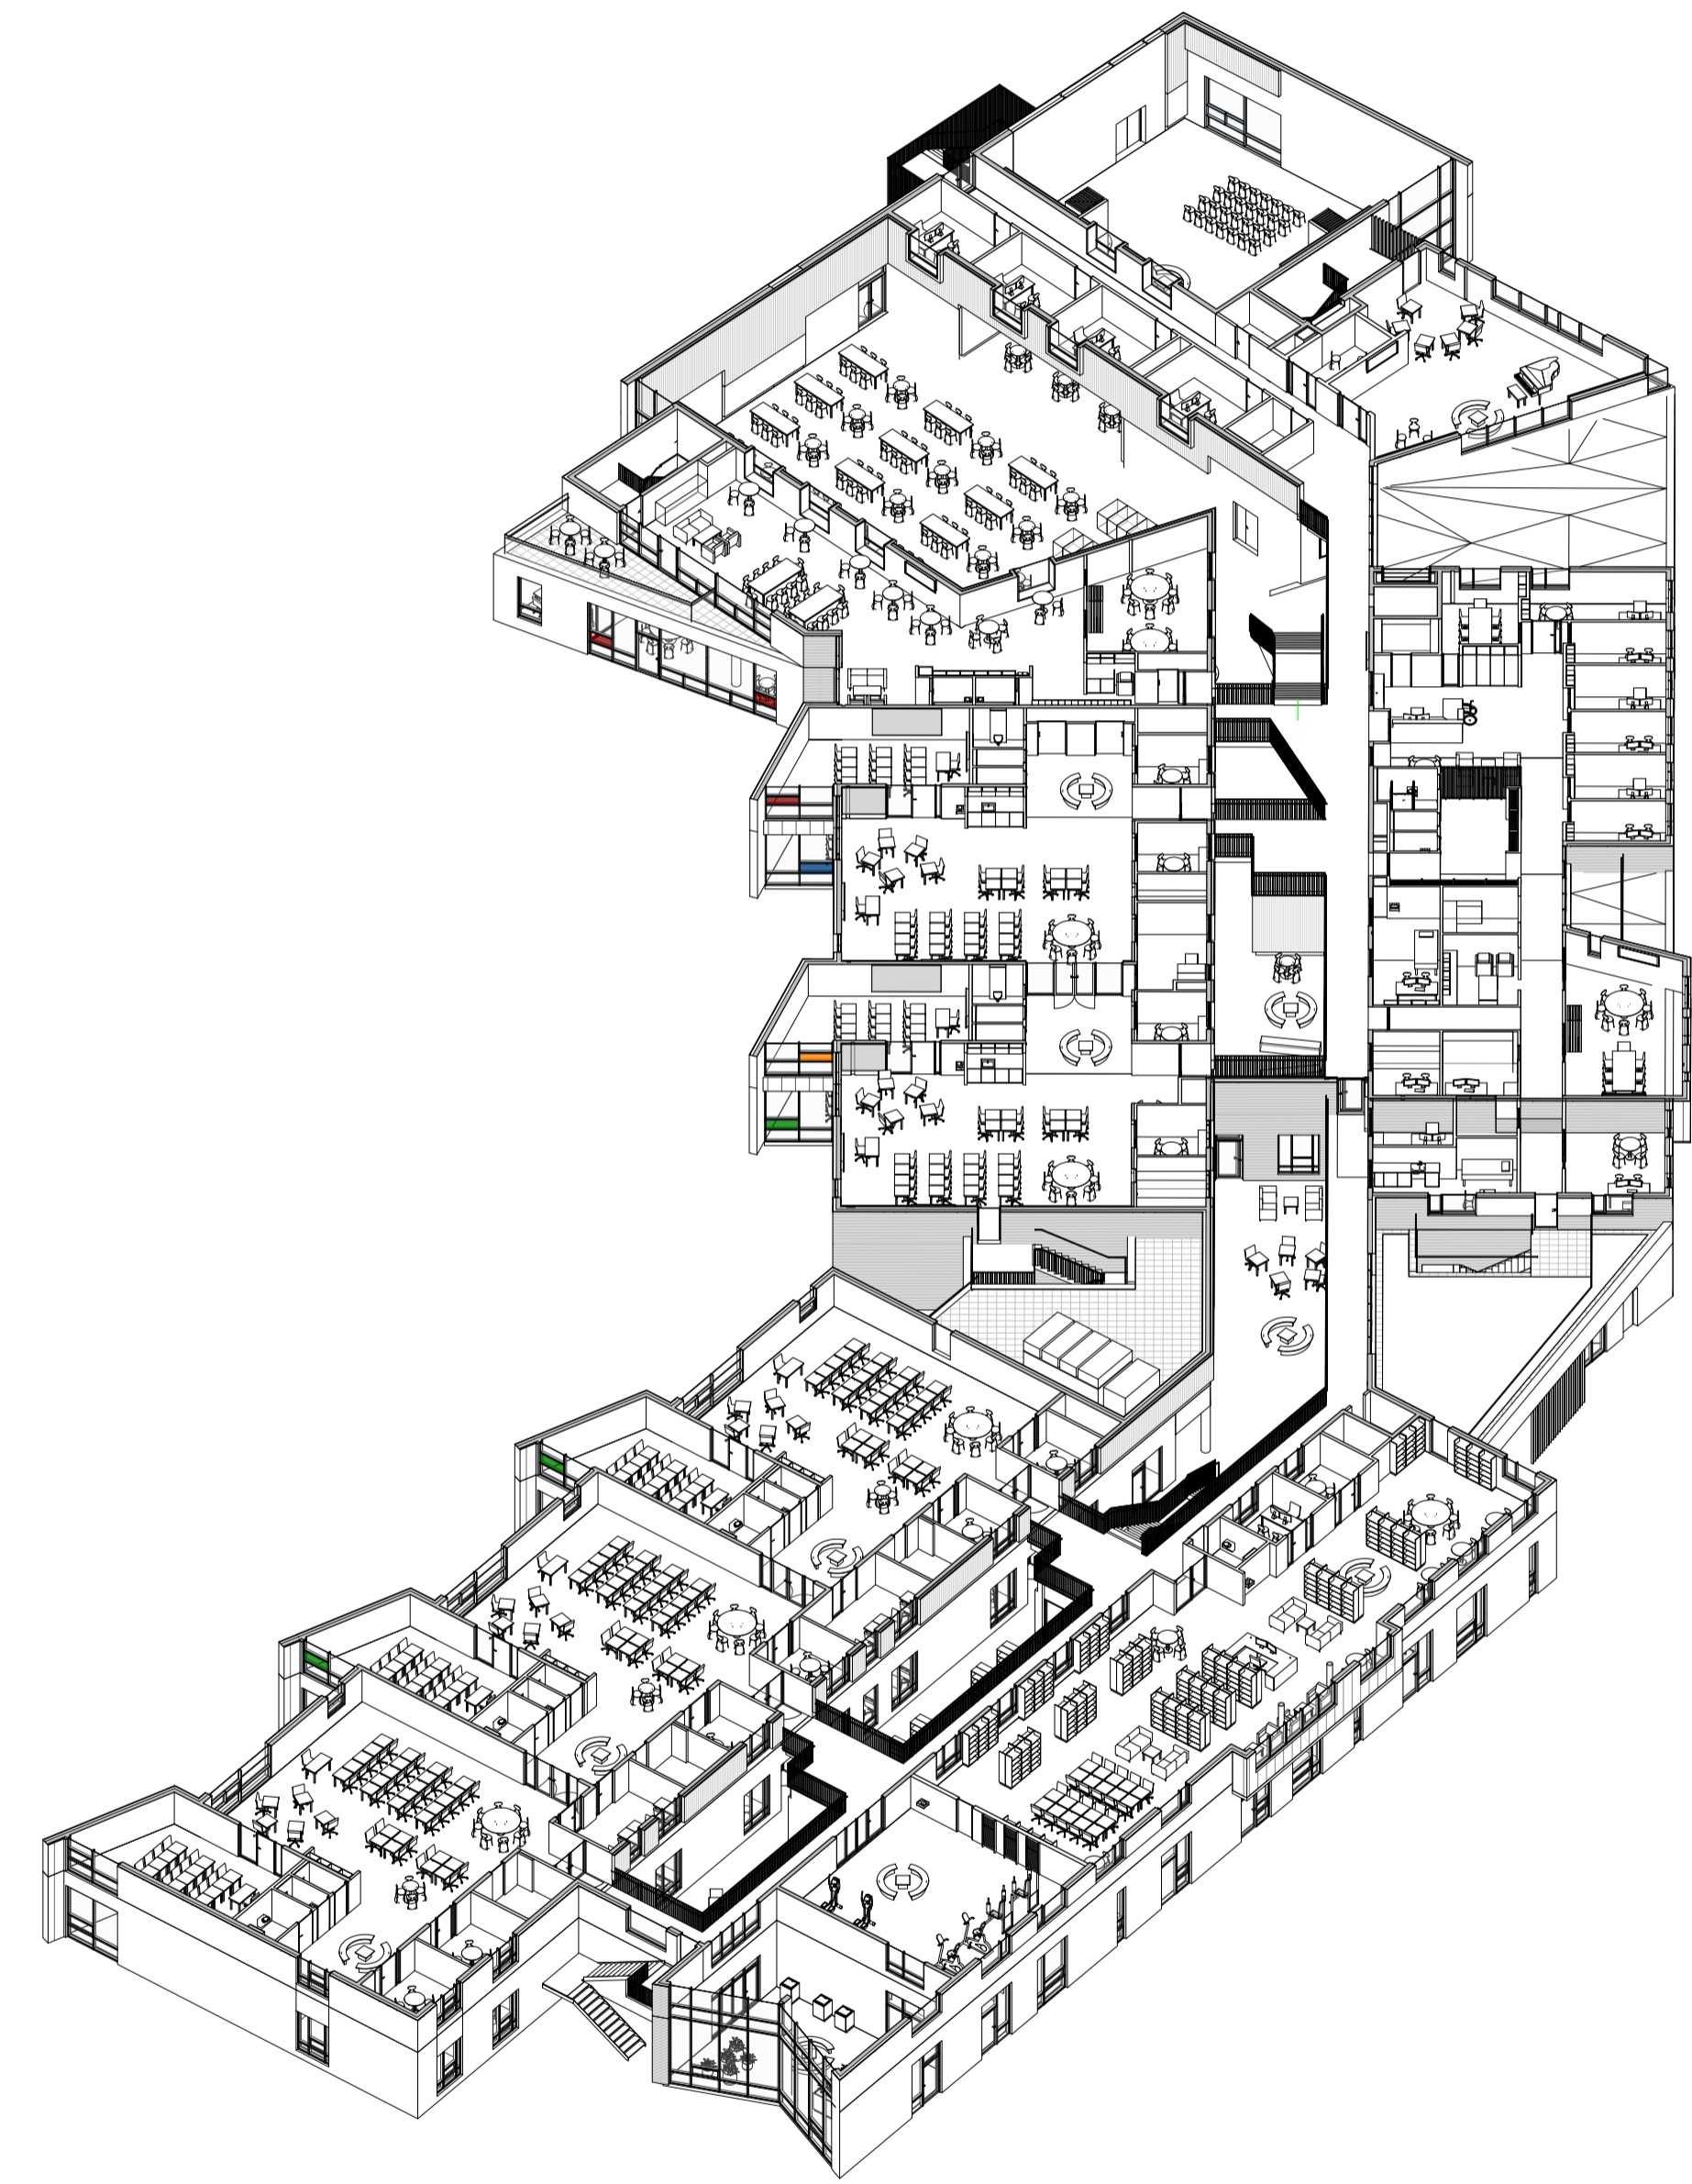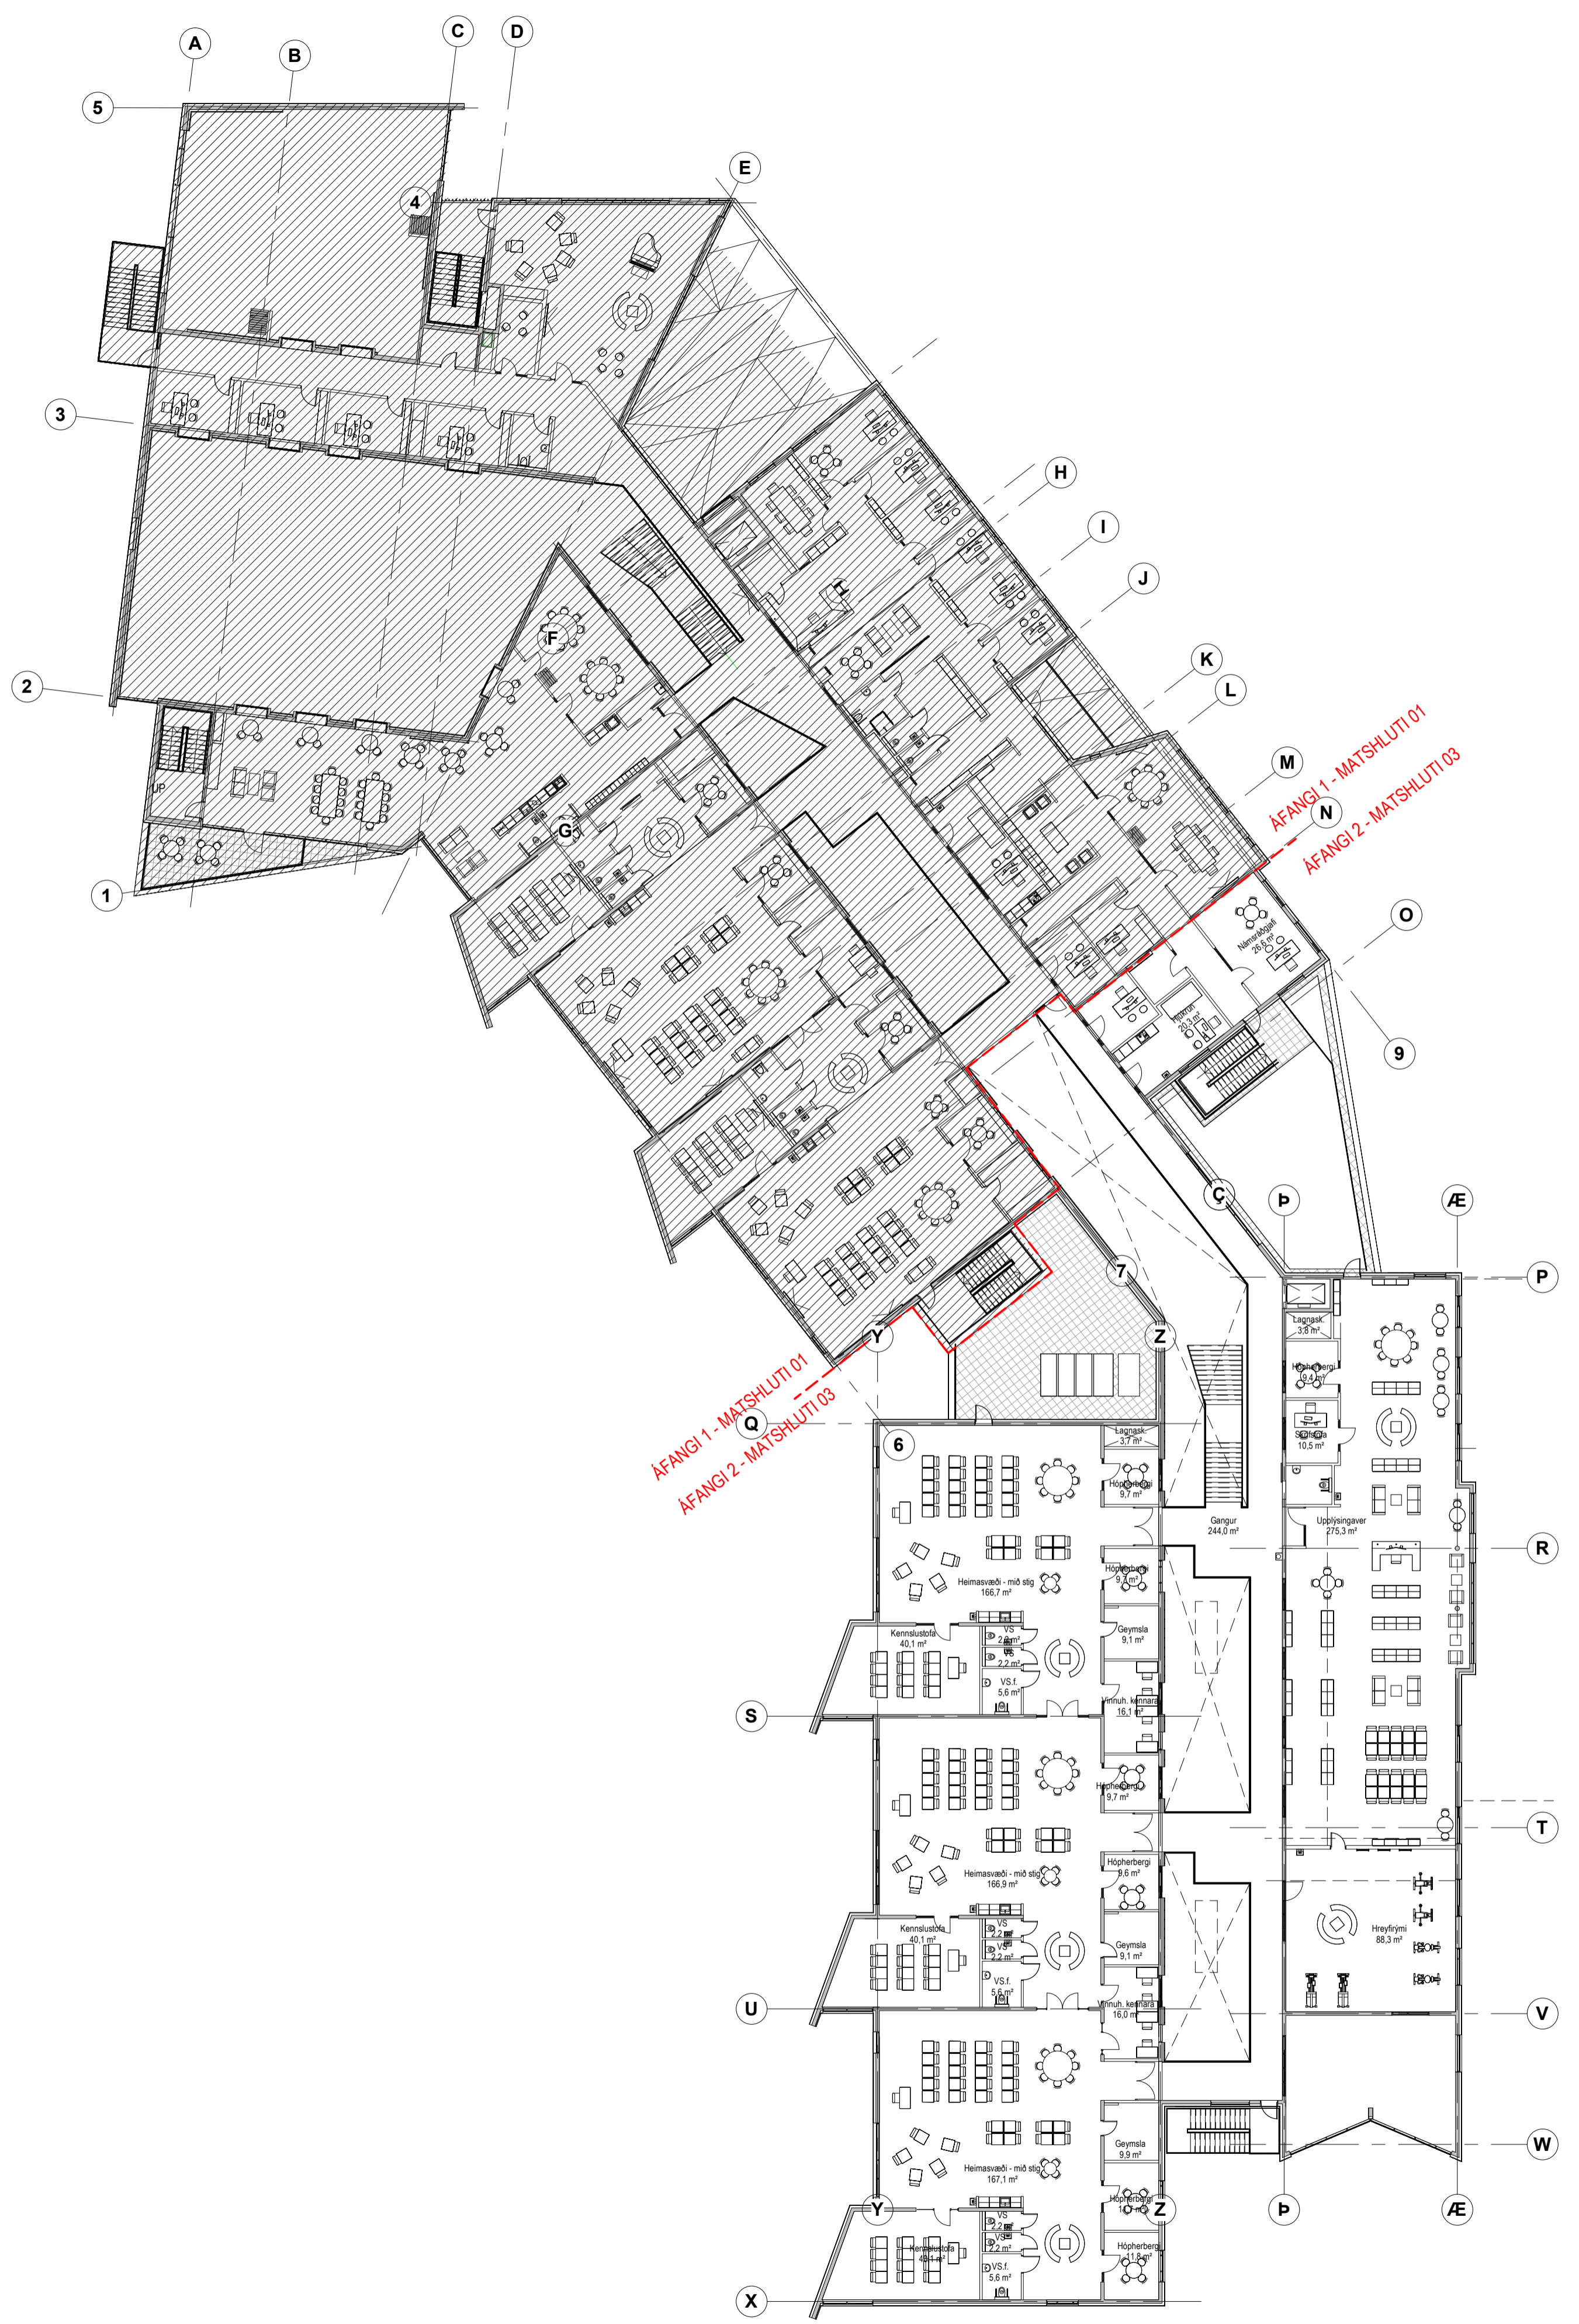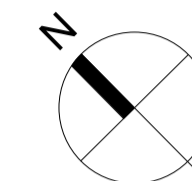

Á2 - 2 hæð

Útg. Dags.	Skýring	Br.af.
Samþykkt:		
f.h. Hornsteinar arkitektar ehf. Gagnmyndir Skarphéðinnar, Kt. 2301286149		
Verkefni:		
Stekkjaskóli		
Heimilisfang:		
Heiðarstekkur 10, Árborg		
Verkefni:		
Aðaluppdráttur		
Landnúmer:	L230297	Staðgreinir:
		8200-1
Grunnmynd 2.H Á2 Yfirlitsmynd		
Áfangi 2		
Matshluti:	03	Unnið af:
		ÓHM/HH
Málkvæði:	1 : 250	
Dagsetning:	22.11.2022	
hornsteinar		
ARKITEKTAR EHF.		
VINNUSTOFA - INGÓLFSSTRÆTI 5 - 101 REYKJAVÍK - Sími: 511-7011		
NETFANG: hornsteinar@hornsteinar.is VEFANG: www.hornsteinar.is		
NSB - A - AU - Á2 - 152-00		
Verkefni	Fagsvið	Tegund
		Verkhúti
		Tekn. nr.
		Útgáfa
HÖNNUÐUR ÁSKILUR SER ALLAN RETT Á TEIKNINGUM - FJÓLFOLDUN ER HÁÐ SKRIFLEGU SAMÞYKKT		


Ártun hönnunarstjóra

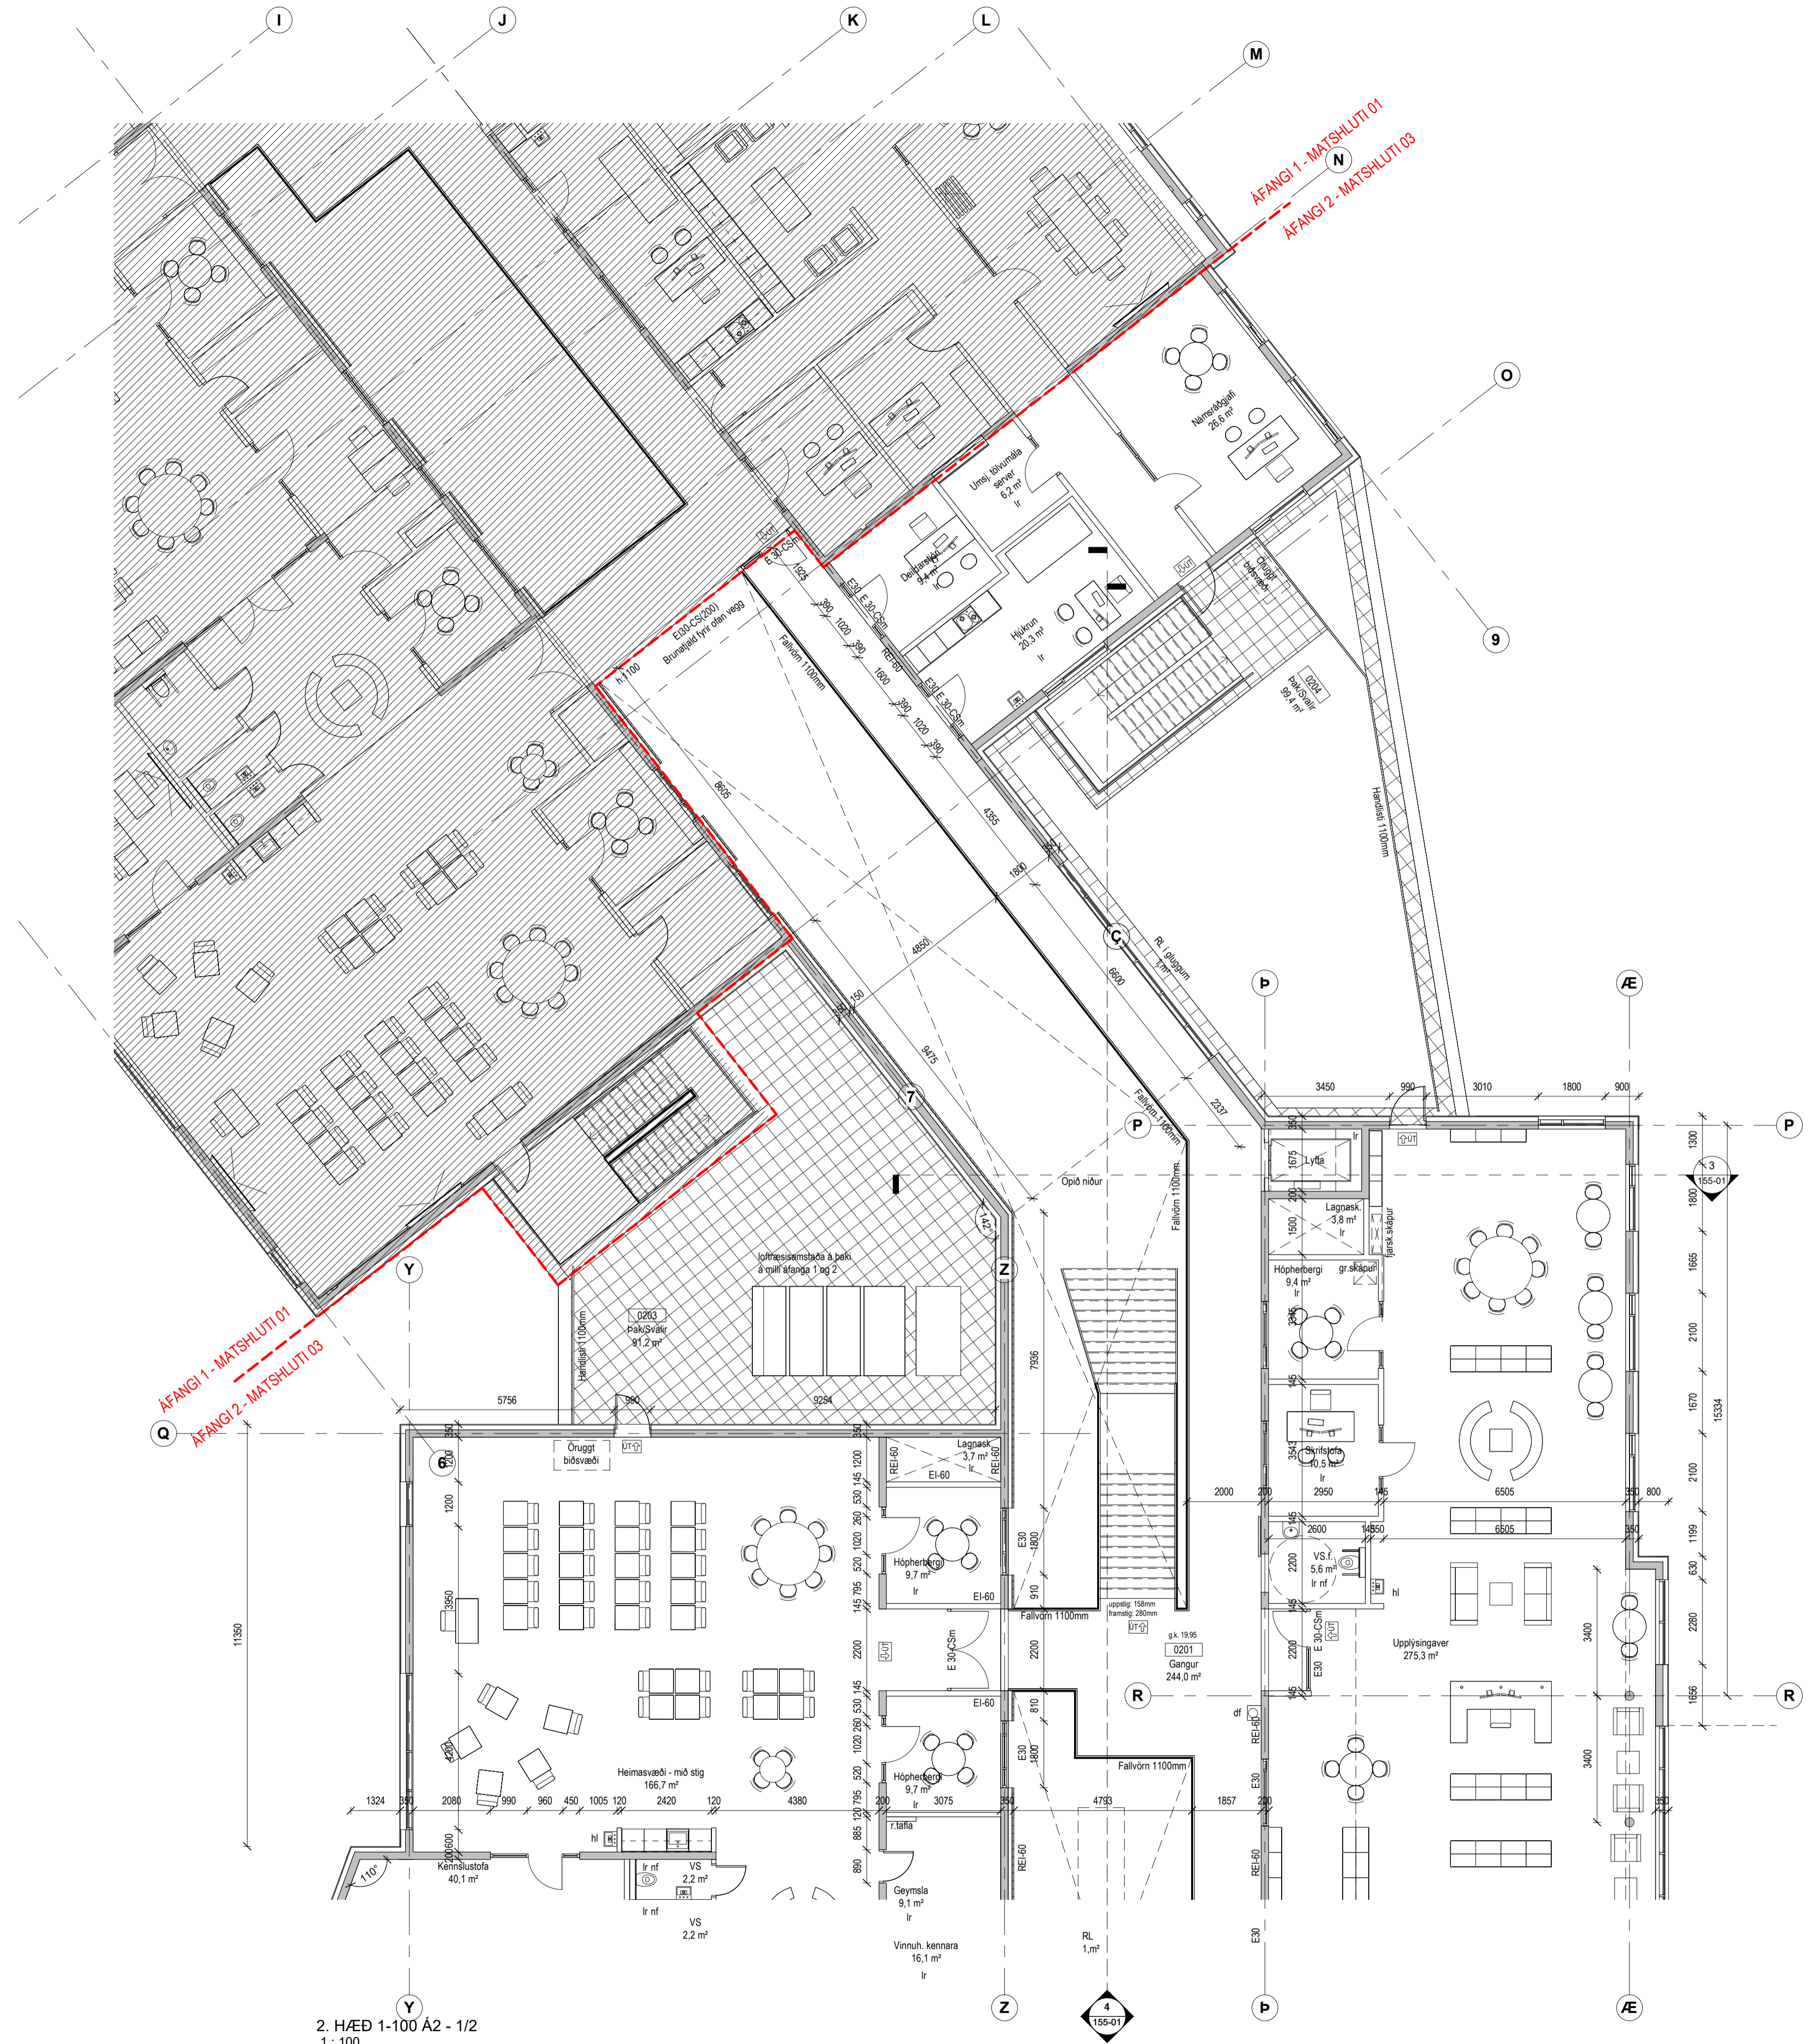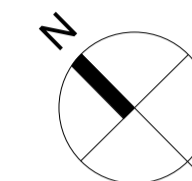



Áfangi 1 - Matslúti 01
Áfangi 2 - Matslúti 03

2. HÆÐ 1-100 Á2 - 1/2
1 : 100

Útg.	Dags.	Skýring	Br.af.
Samþykkt: <i>[Signature]</i>			
f.h. Hornsteinar arkitektar ehf. Ögmundur Skarphéðinsson, Kl. 2301586149			
Verkefni:			
Stekkjaskóli			
Heimilisfang:			
Heiðarstekkur 10, Árborg			
Verkefni:			
Aðaluppdráttur			
Landnúmer:	L230297	Staðgreinir:	8200-1
Grunnmynd 2.H 1/2 Á2			
Áfangi 2			
Matshluti:	03	Unnið af:	ÓH/MHH
Málkvörð:	1 : 100		
Dagsetning:	22.11.2022		
hornsteinar			
ARKITEKTAR EHF.			
VINNUSTOFA - INGÓLFSSTRÆTI 5 - 101 REYKJAVÍK - Sími: 511-7011			
NETFANG: hornsteinar@hornsteinar.is VEFFANG: www.hornsteinar.is			
NSB - A - AU - Á2 - 152-01			
Verkefni	Fagsvið	Tegund	Verkhúti
Tekn. nr.	Útgáfa		
HÖNNUÐUR ÁSKILUR SER ALLAN RETT Á TEKNINGUM - FJÓLFOLDUN ER HÁÐ SKRIFLEGU SAMBYKKI			

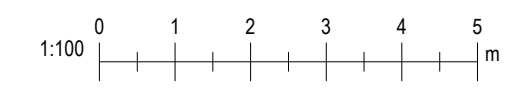

Ártun hönnunarstjóra

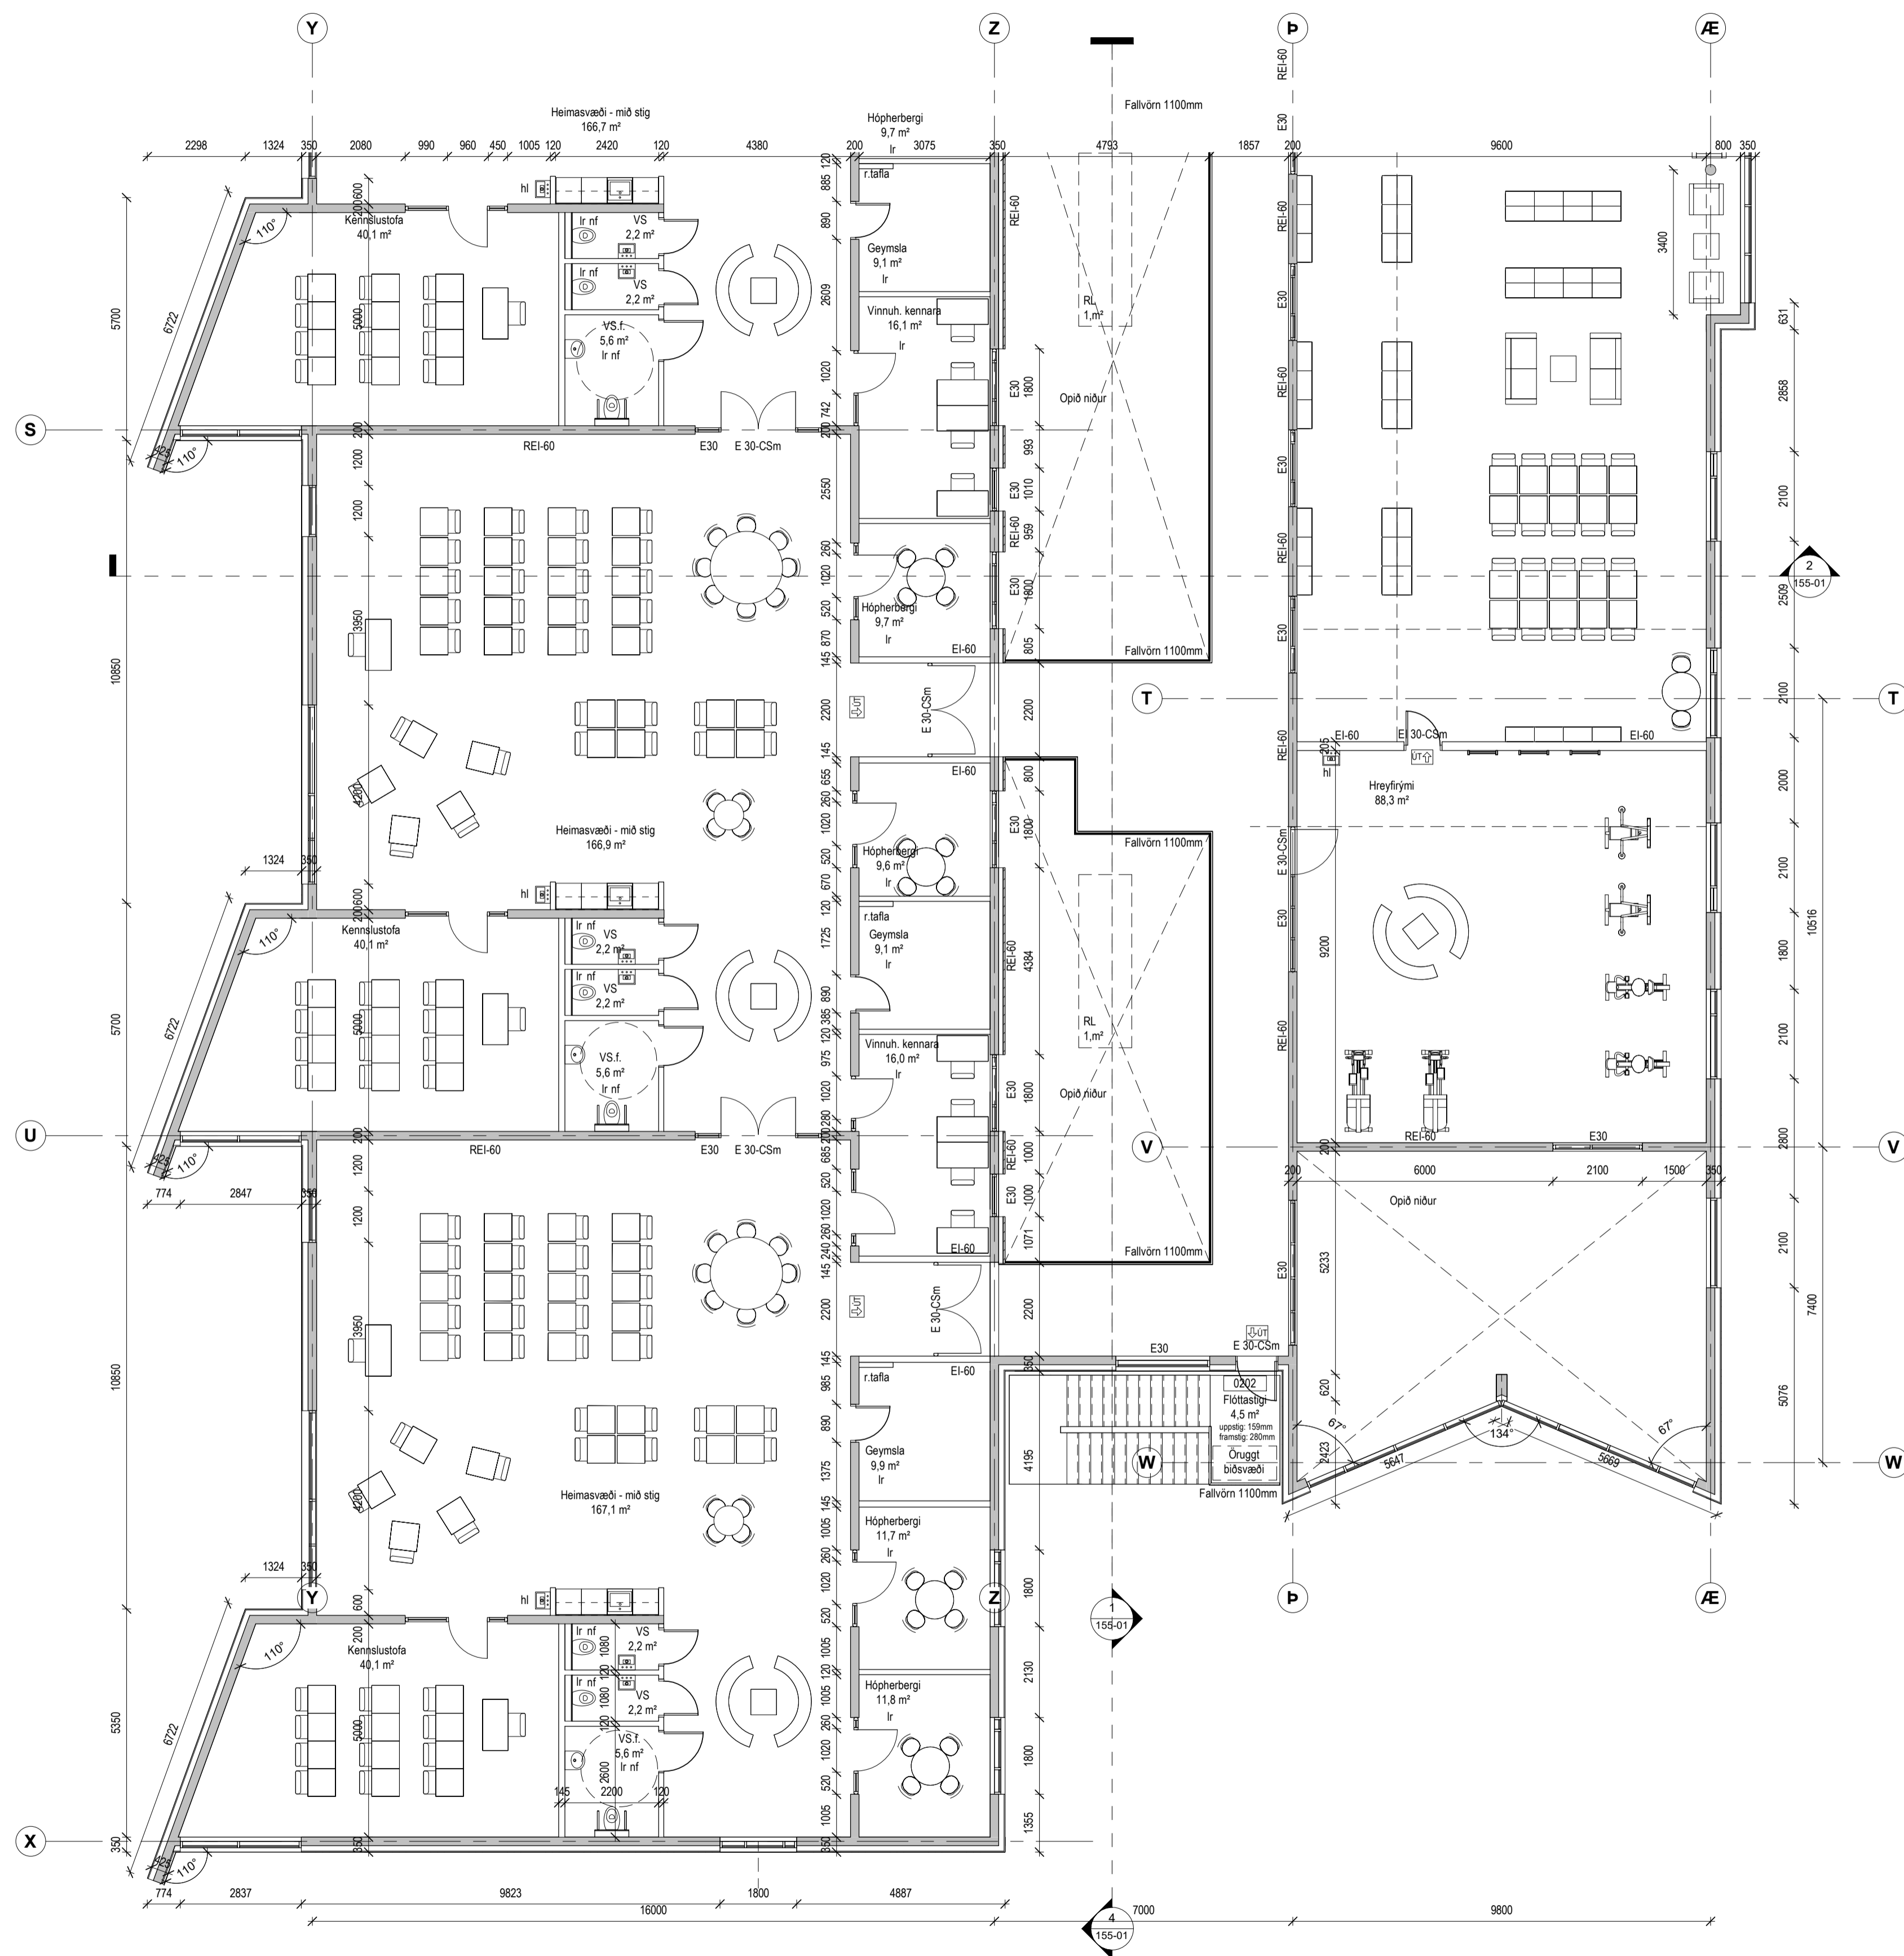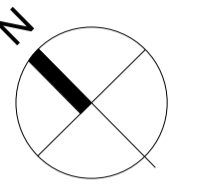

2. HÆÐ 1-100 Á2 - 2/2
1: 100


Útg.	Dags.	Skýring	Br.af.
Sambýkkir			
f.h. Hornsteinar arkitektar ehf. Ögmundur Skarphéðrasson, KÍ. 2301586149			
Verkhills:			
Stekkjaskóli			
Heimilisfang:			
Heiðarstekkur 10, Árborg			
Verkeign:			
Aðaluppdráttur			
Landnúmer:	L230297	Staðgreinir:	8200-1
Grunnmynd 2.H 2/2 Á2			
Áfangi 2			

Matshluti:	03	Unnið af:	ÓHM/MH
Málkvarði:	1: 100		
Dagsetning:	22.11.2022		



hornsteinar
ARKITEKTAR EHF.

VINNUSTOFA - INGÓLFSSTRÆTI 5 - 101 REYKJAVÍK - Sími: 511-7011
NETFANG: hornsteinar@hornsteinar.is VEFFANG: www.hornsteinar.is


NSB - A - AU - Á2 - 152-02
Verkefni Fagsvið Tegund Verkhili Telkn. nr. Útgáfa
HÖNNUÐUR ÁSKILUR SER ALLAN RETT Á TEIKNINGUM - FJÓLFOLDUN ER HÁÐ SKRIFLEGU SAMBYKKI

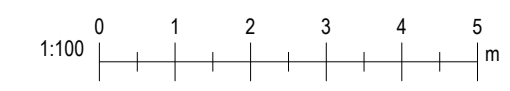

Ártun hönnunarstjóra

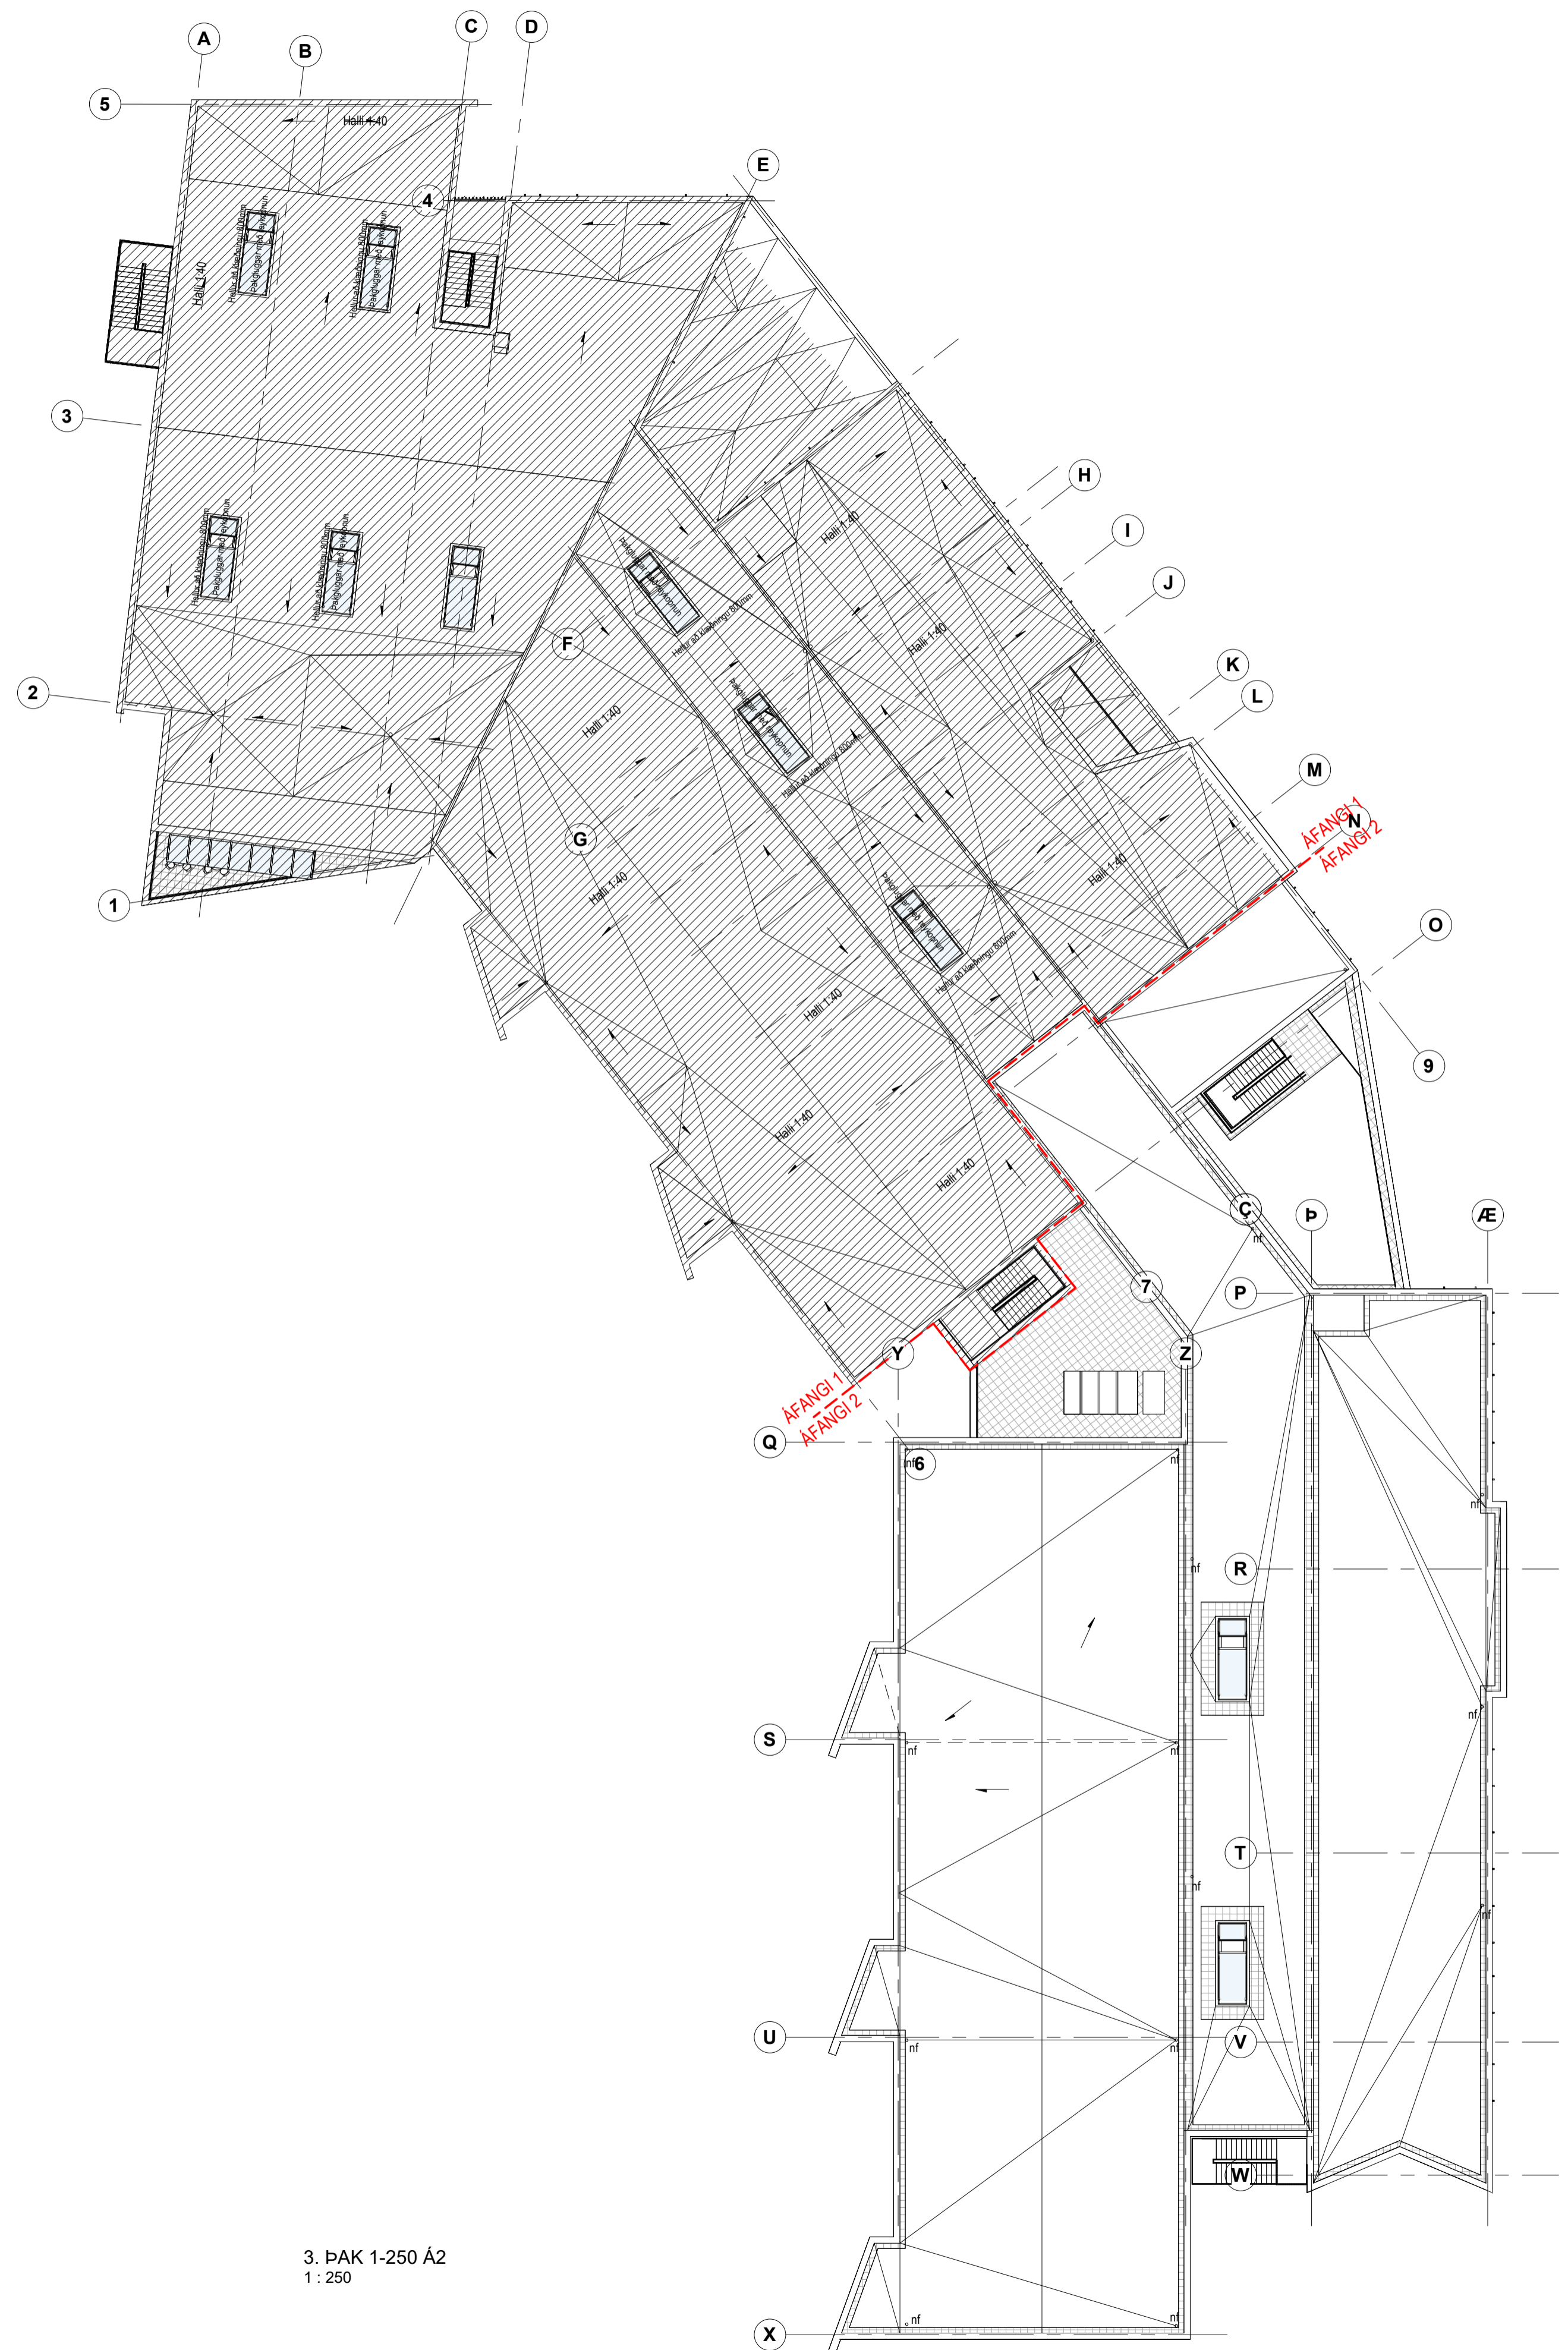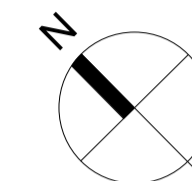

3. ÞAK 1-250 Á2
1 : 250

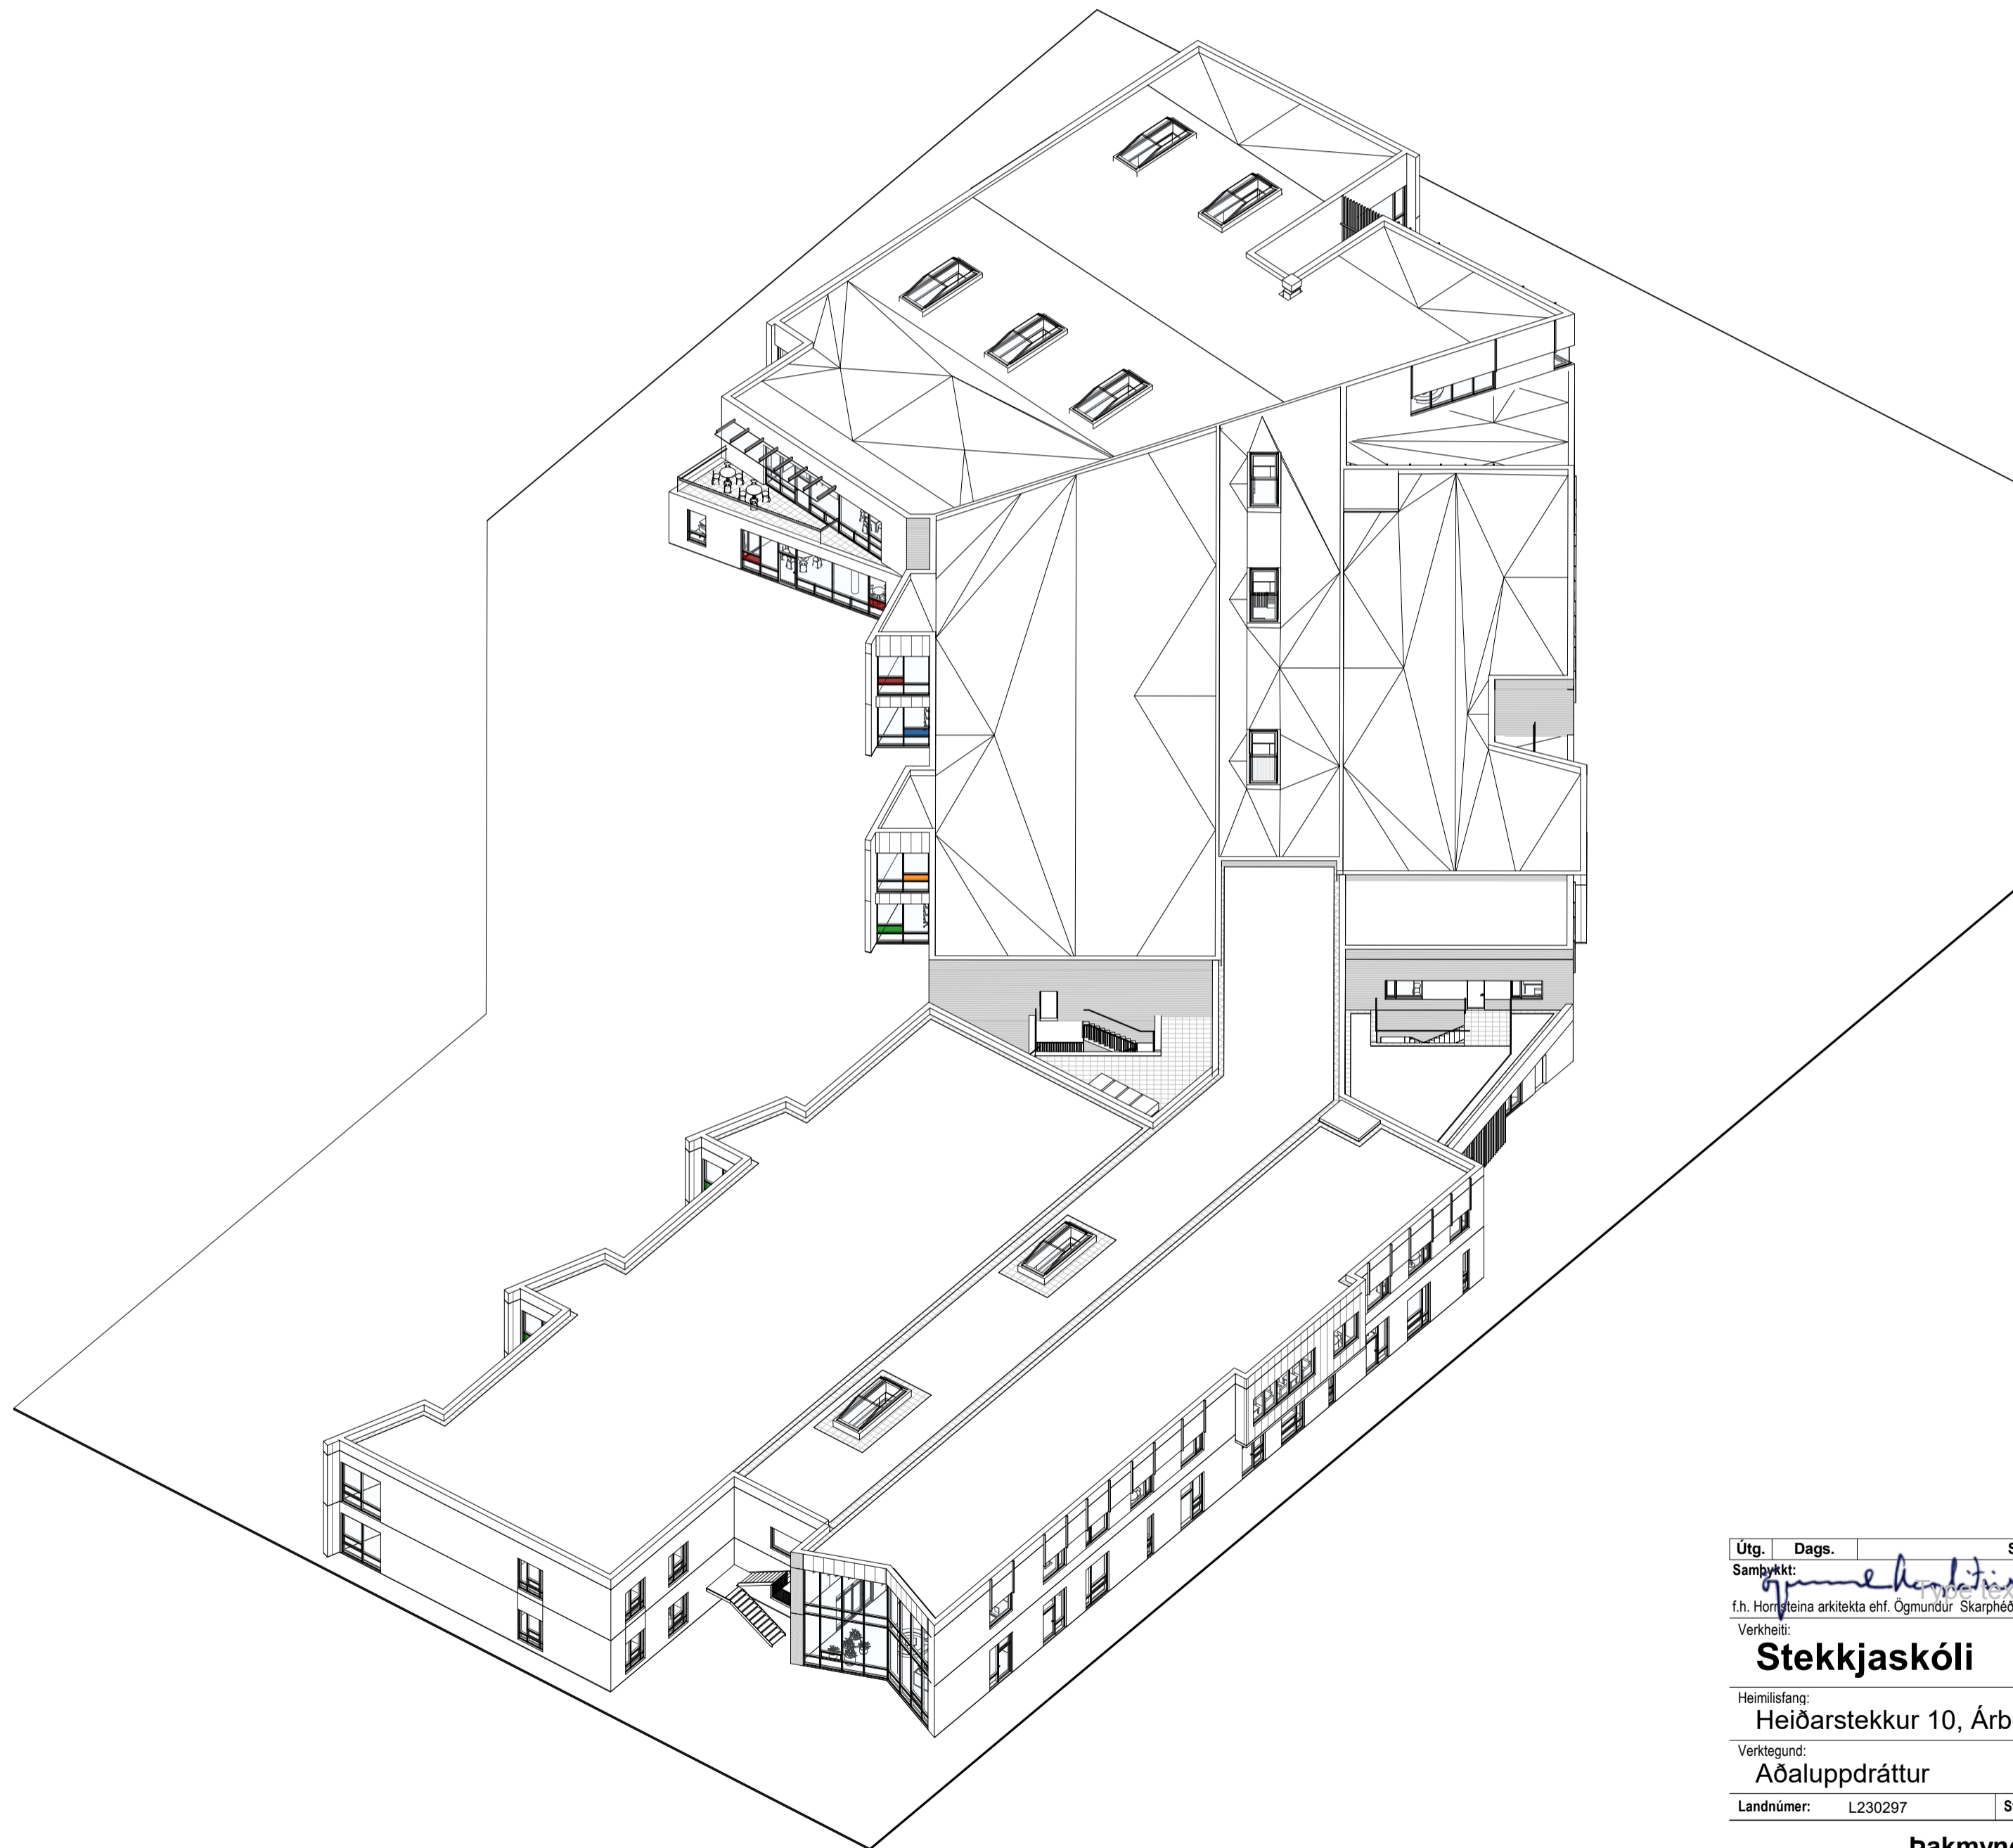

Á2 - ÞAKMYND

Type text here

Útg. Dags.	Skýring	Br.af.
Samþykkt: <i>[Signature]</i>		
f.h. Hornsteinar arkitektar ehf. Ögmundur Skarphéðinsson, KÍ, 2301586149		
Verkefni:		
Heimilisfang:		
Heiðarstekkur 10, Árborg		
Verkefni:		
Aðaluppdráttur		
Landnúmer:	L230297	Staðgreinir:
		8200-1

Þakmynd - Á2
Áfangi 2

Matshluti:	03	Unnið af:	ÓHMMH
Málkvarði:	1 : 250		
Dagsetning:	22.11.2022		



hornsteinar
ARKITEKTAR EHF.

VINNUSTOFA - INGÓLFSSTRÆTI 5 - 101 REYKJAVÍK - Sími: 511-7011
NETFANG: hornsteinar@hornsteinar.is VEFFANG: www.hornsteinar.is

NSB - A - AU - Á2 - 153-00
Verkefni Fagsvið Tegund Verkhúti Tekn. nr. Útgáfa

HÖNNUÐUR ÁSKILUR SER ALLAN RETT Á TEIKNINGUM - FJÓLFOLDUN ER HÁÐ SKRIFLEGU SAMÞYKKT

Ártun hönnunarstjóra

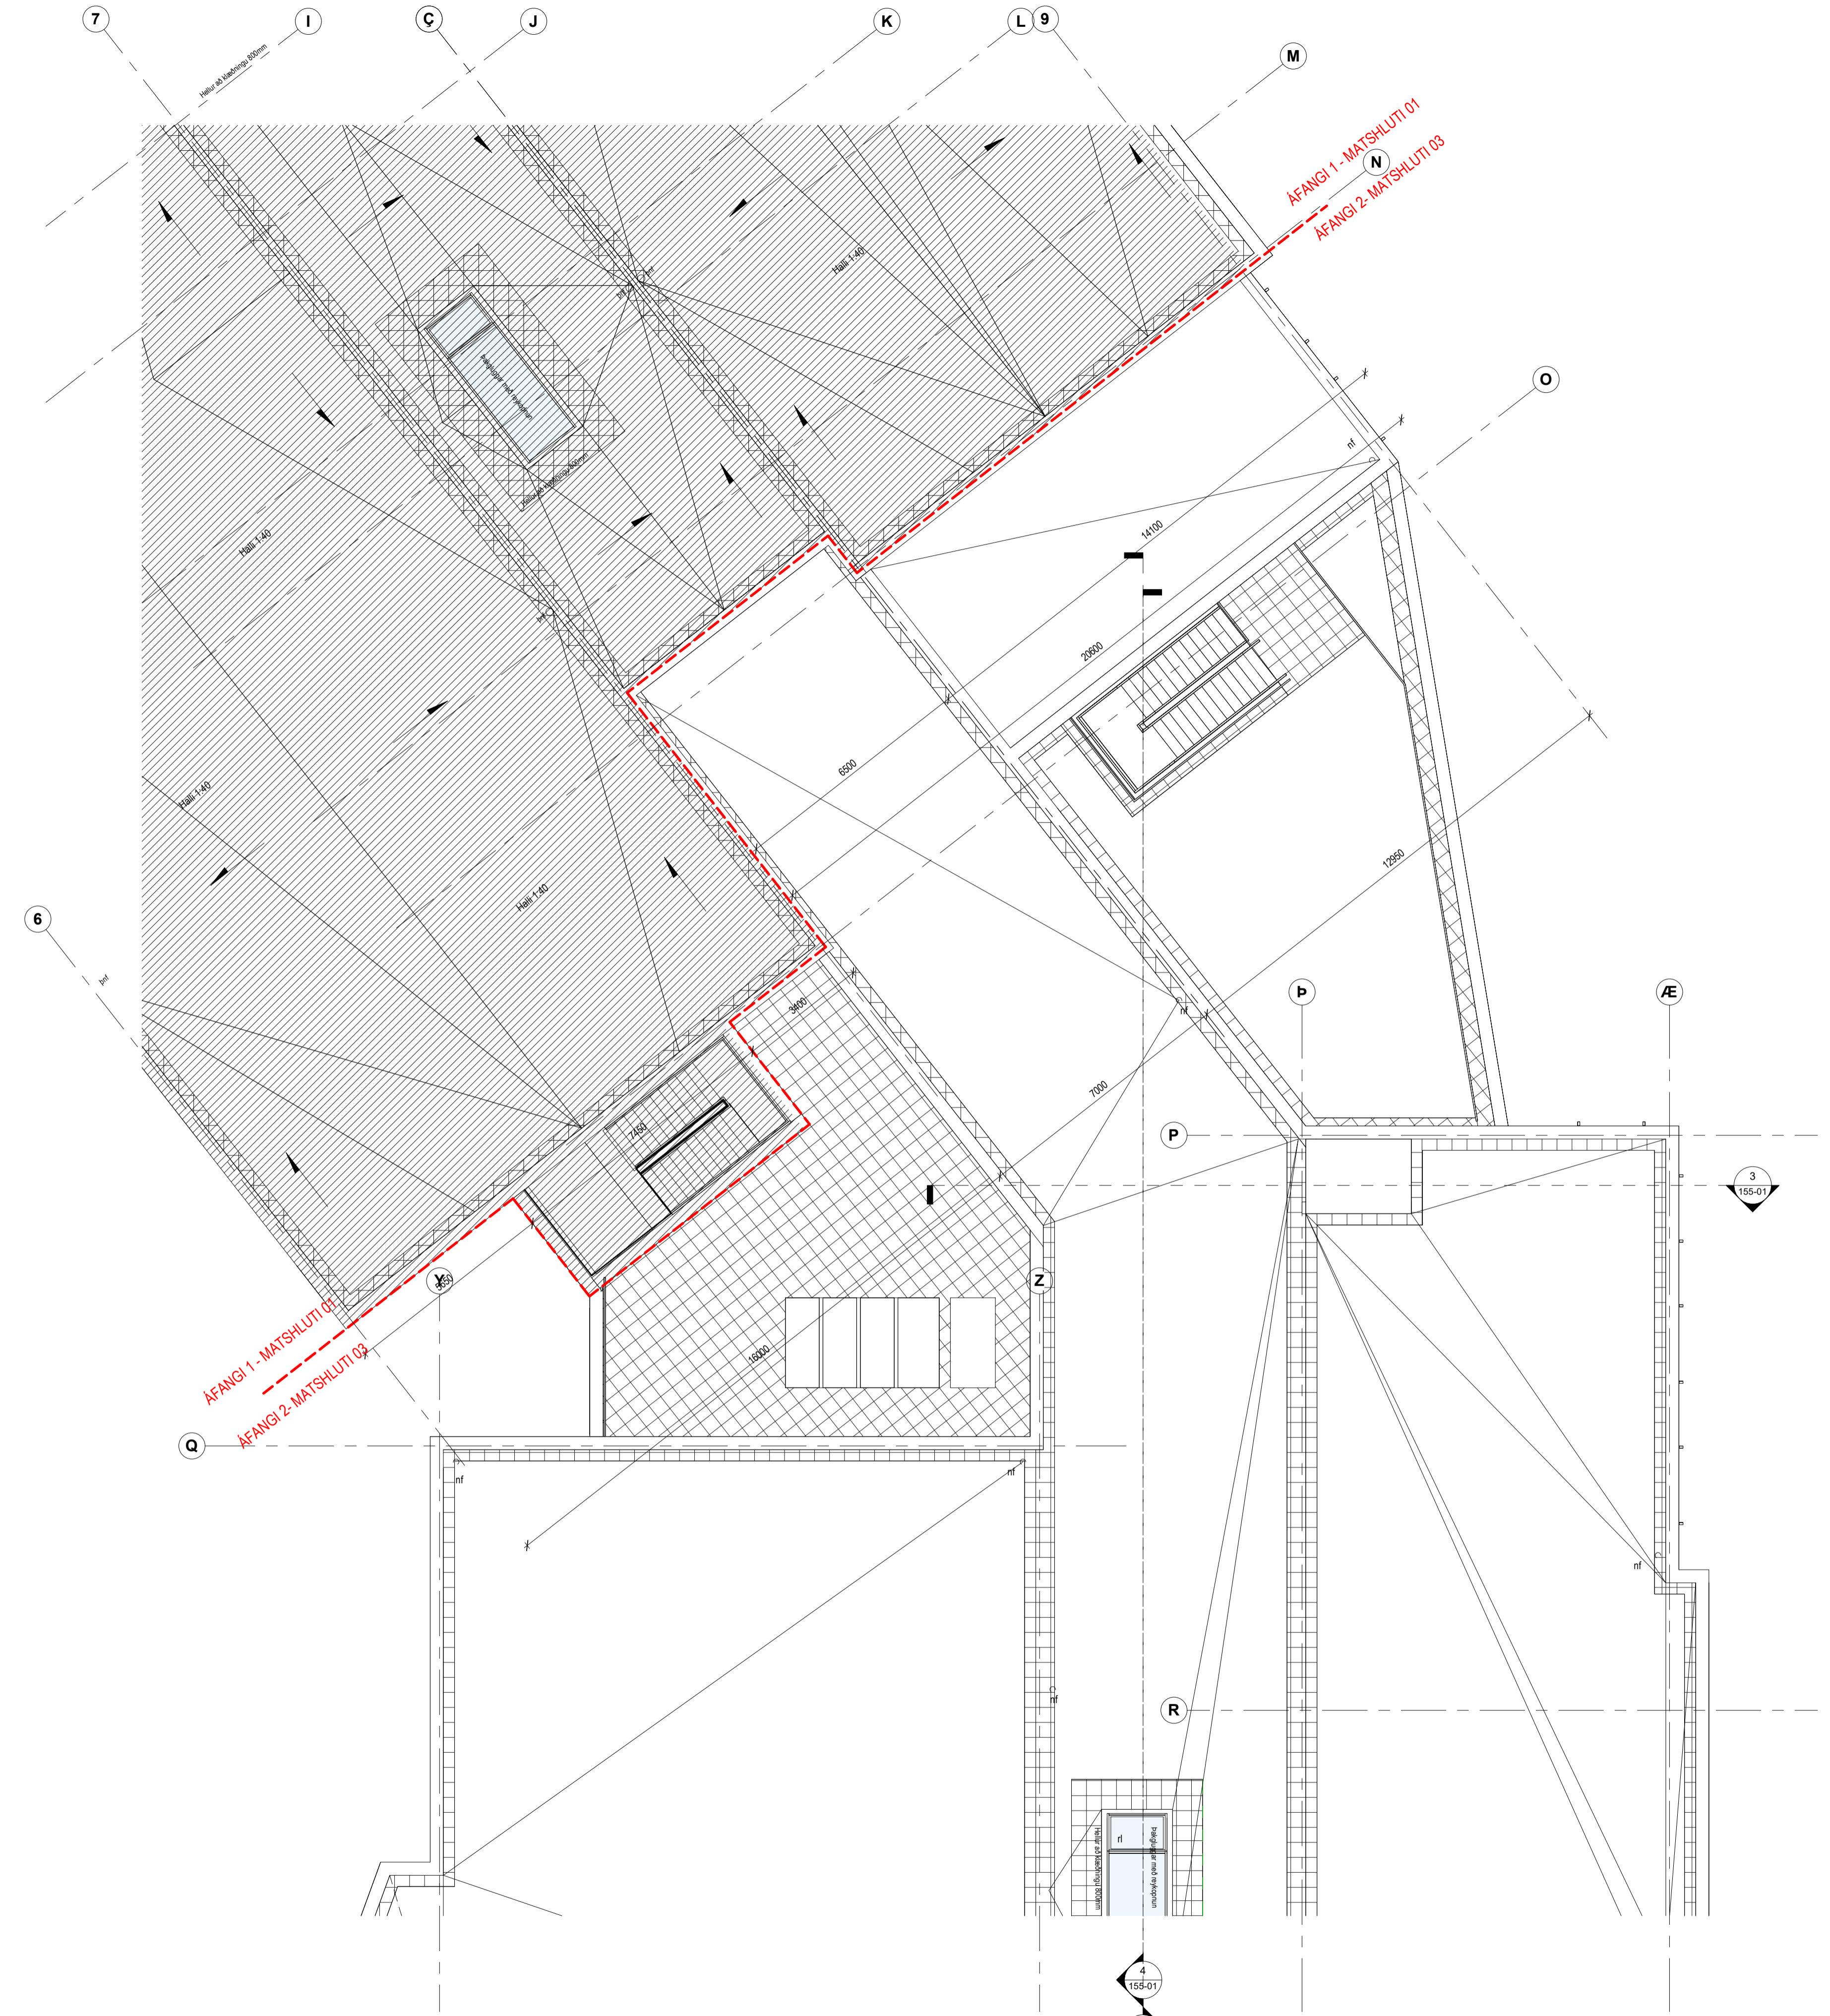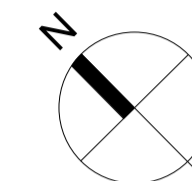

ÞAK Á2 - 1/2
1 : 100


Útg.	Dags.	Skýring	Br.af.
Sambýtt		<i>Gunnar Þorsteinsson</i>	
f.h. Hornsteinar arkitektar ehf. Ógmundur Skarphéðinsson, Kl. 2301586149			
Verkefni:			
Stekkjaskóli			
Heimilisfang:			
Heiðarstekkur 10, Árborg			
Verkefni:			
Aðaluppdráttur			
Landnúmer:	L230297	Staðgreinir:	8200-1

Þakmynd 1/2 Á2			
Áfangi 2			
Matshluti:	03	Unnið af:	ÓH/M/H
Mælikvarði:	1 : 100		
Dagsetning:	22.11.2022		



hornsteinar
ARKITEKTAR EHF.

VINNUSTOFA - INGÓLFSSTRÆTI 5 - 101 REYKJAVÍK - Sími: 511-7011
NETFANG: hornsteinar@hornsteinar.is VEFFANG: www.hornsteinar.is

NSB - A - AU - Á2 - 153-01

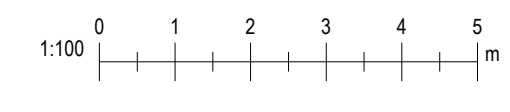

Ártun hönnunarstjóra

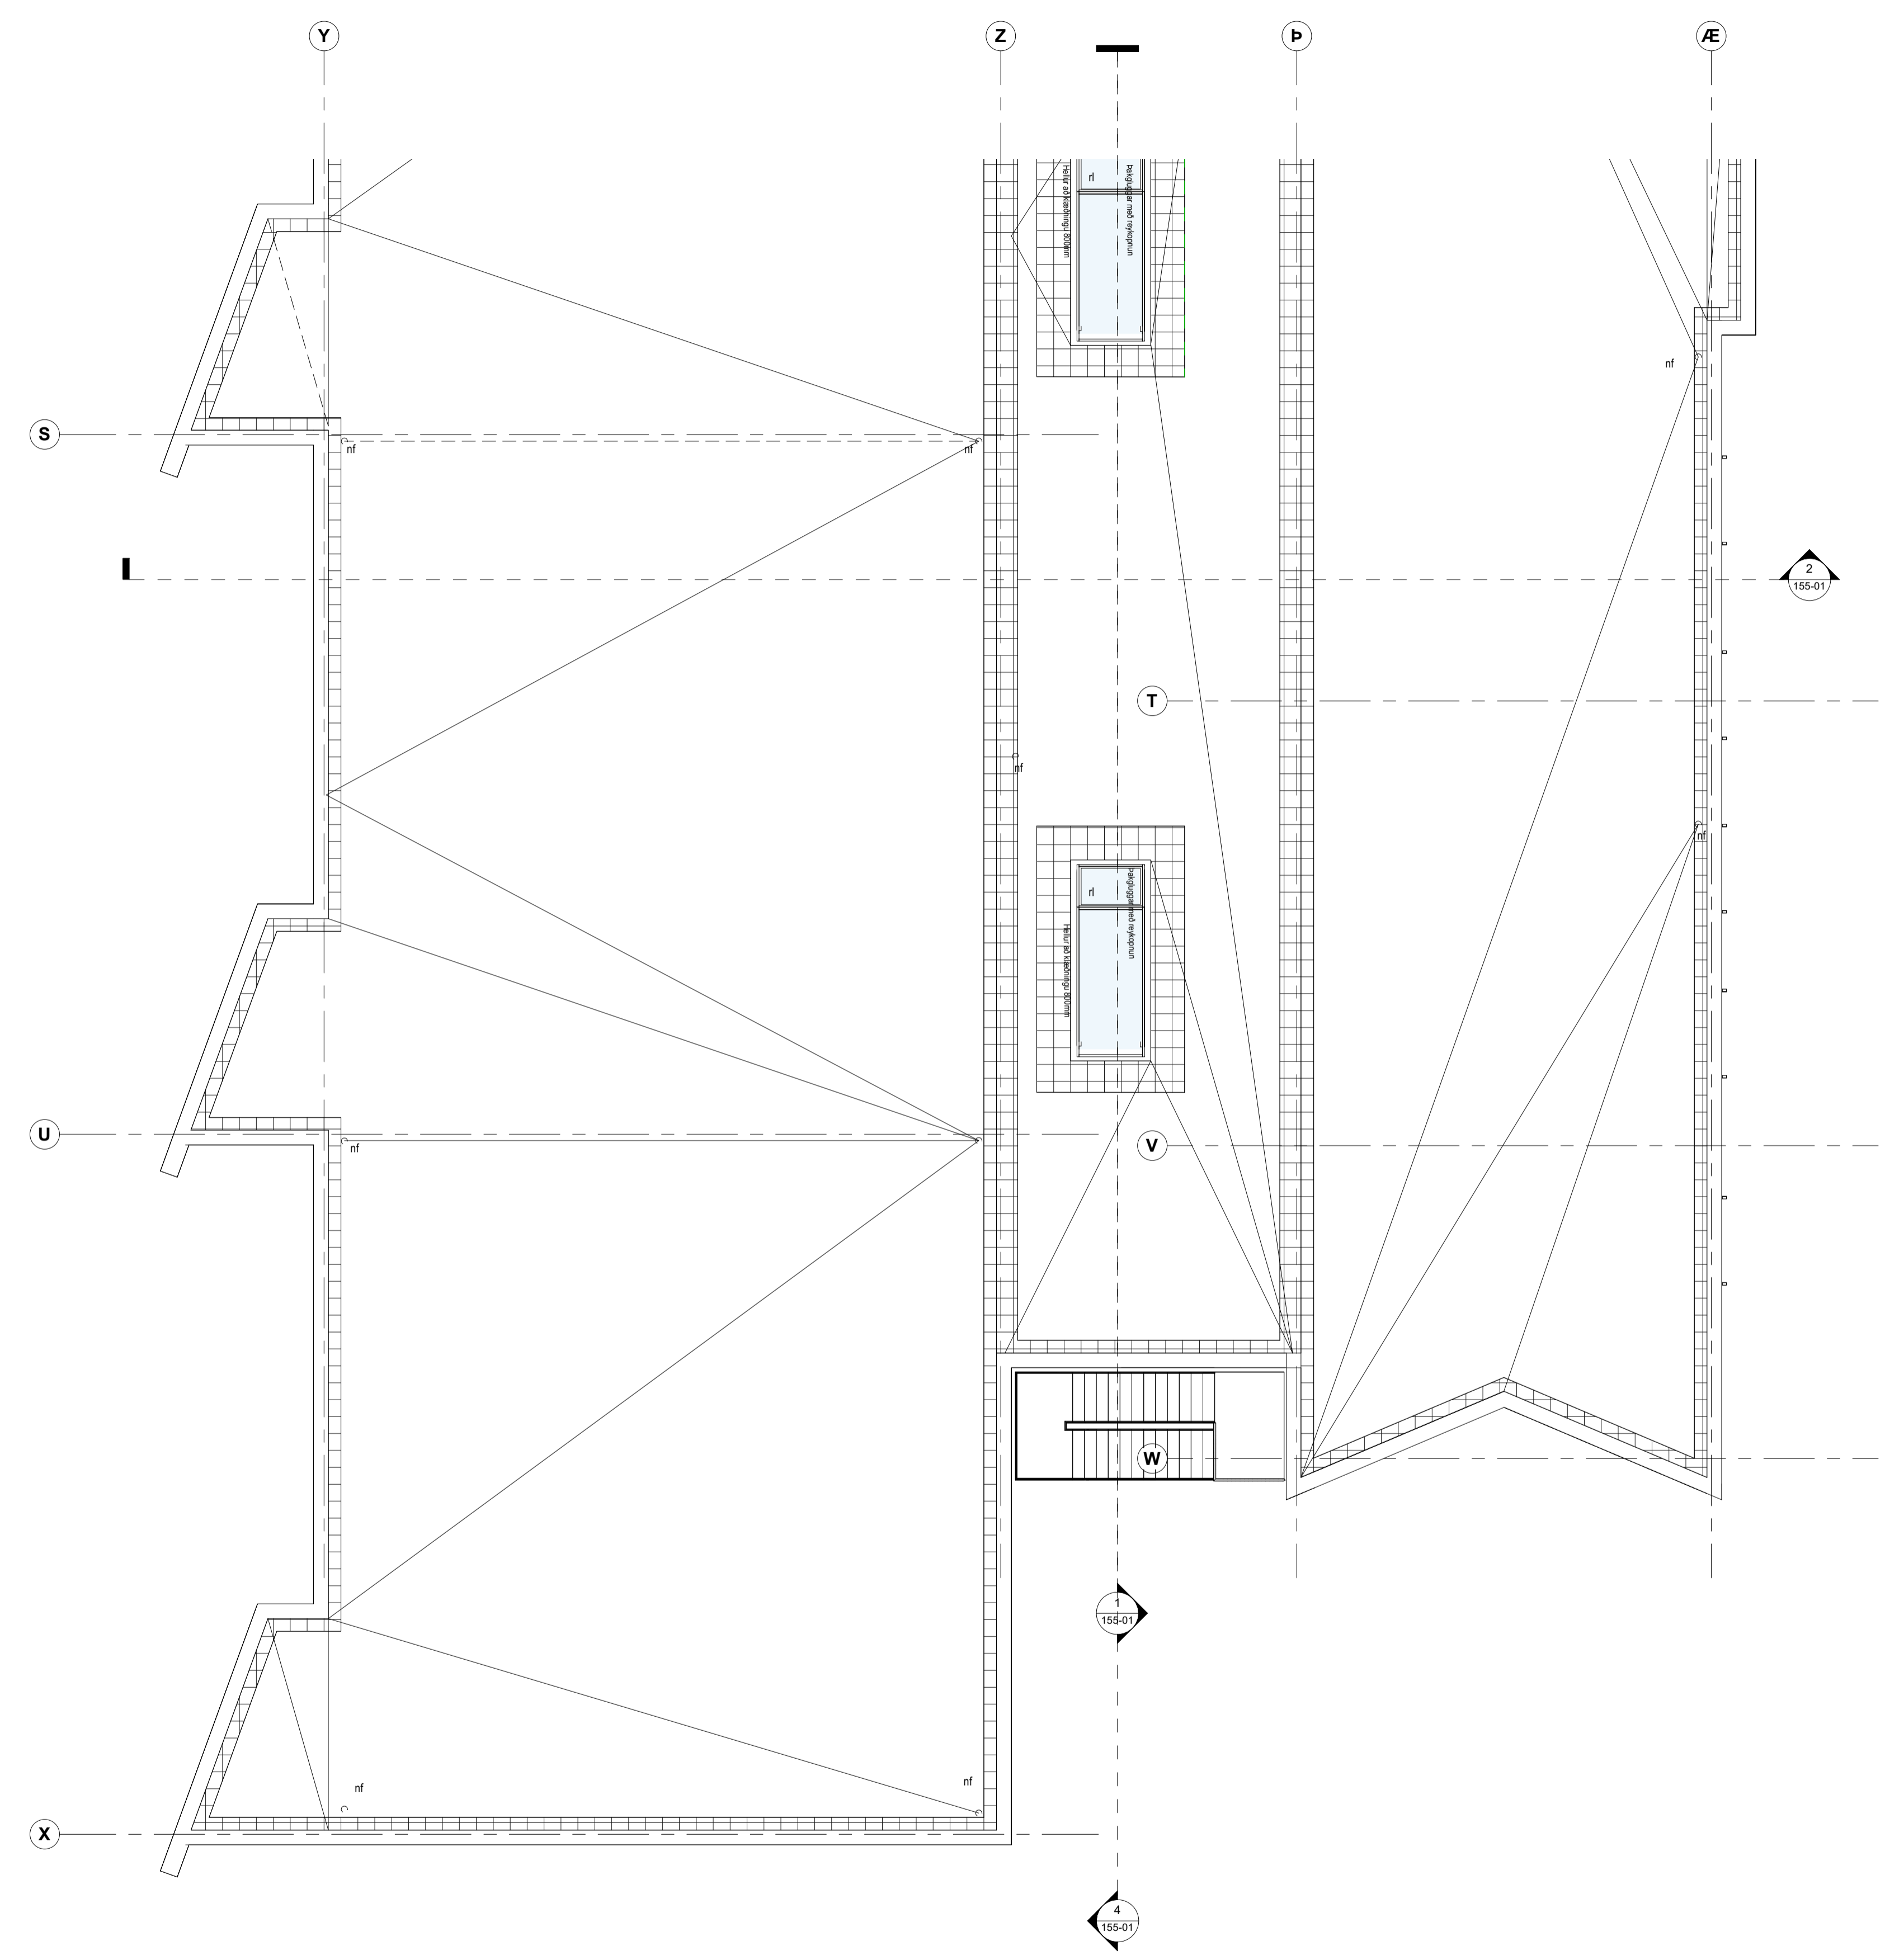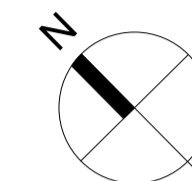

ÞAK Á2 - 2/2
1 : 100


Útg.	Dags.	Skýring	Br.af.
Samþykkt: <i>[Signature]</i>			
f.h. Hornsteinar arkitektar ehf. Ögmundur Skarphéðrasson, Kl. 2301586149			
Verkefni:			
Stekkjaskóli			
Heimilisfang:			
Heiðarstekkur 10, Árborg			
Verkefni:			
Áðaluppdráttur			
Landnúmer:	L230297	Staðgreinir:	8200-1


Þakmynd 2/2 Á2			
Áfangi 2			
Matshluti:	03	Unnið af:	ÓH/MH/H
Málkvarði:	1 : 100		
Dagsetning:	22.11.2022		

hornsteinar
ARKITEKTAR EHF.


VINNUSTOFA - INGÓLFSSTRÆTI 5 - 101 REYKJAVÍK - Sími: 511-7011
NETFANG: hornsteinar@hornsteinar.is VEFFANG: www.hornsteinar.is

NSB - A - AU - Á2 - 153-02					
Verkefni	Fagsvið	Tegund	Verkhúti	Tekn. nr.	Útgáfa

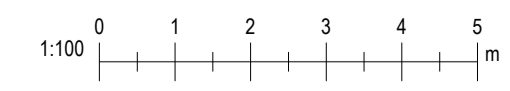


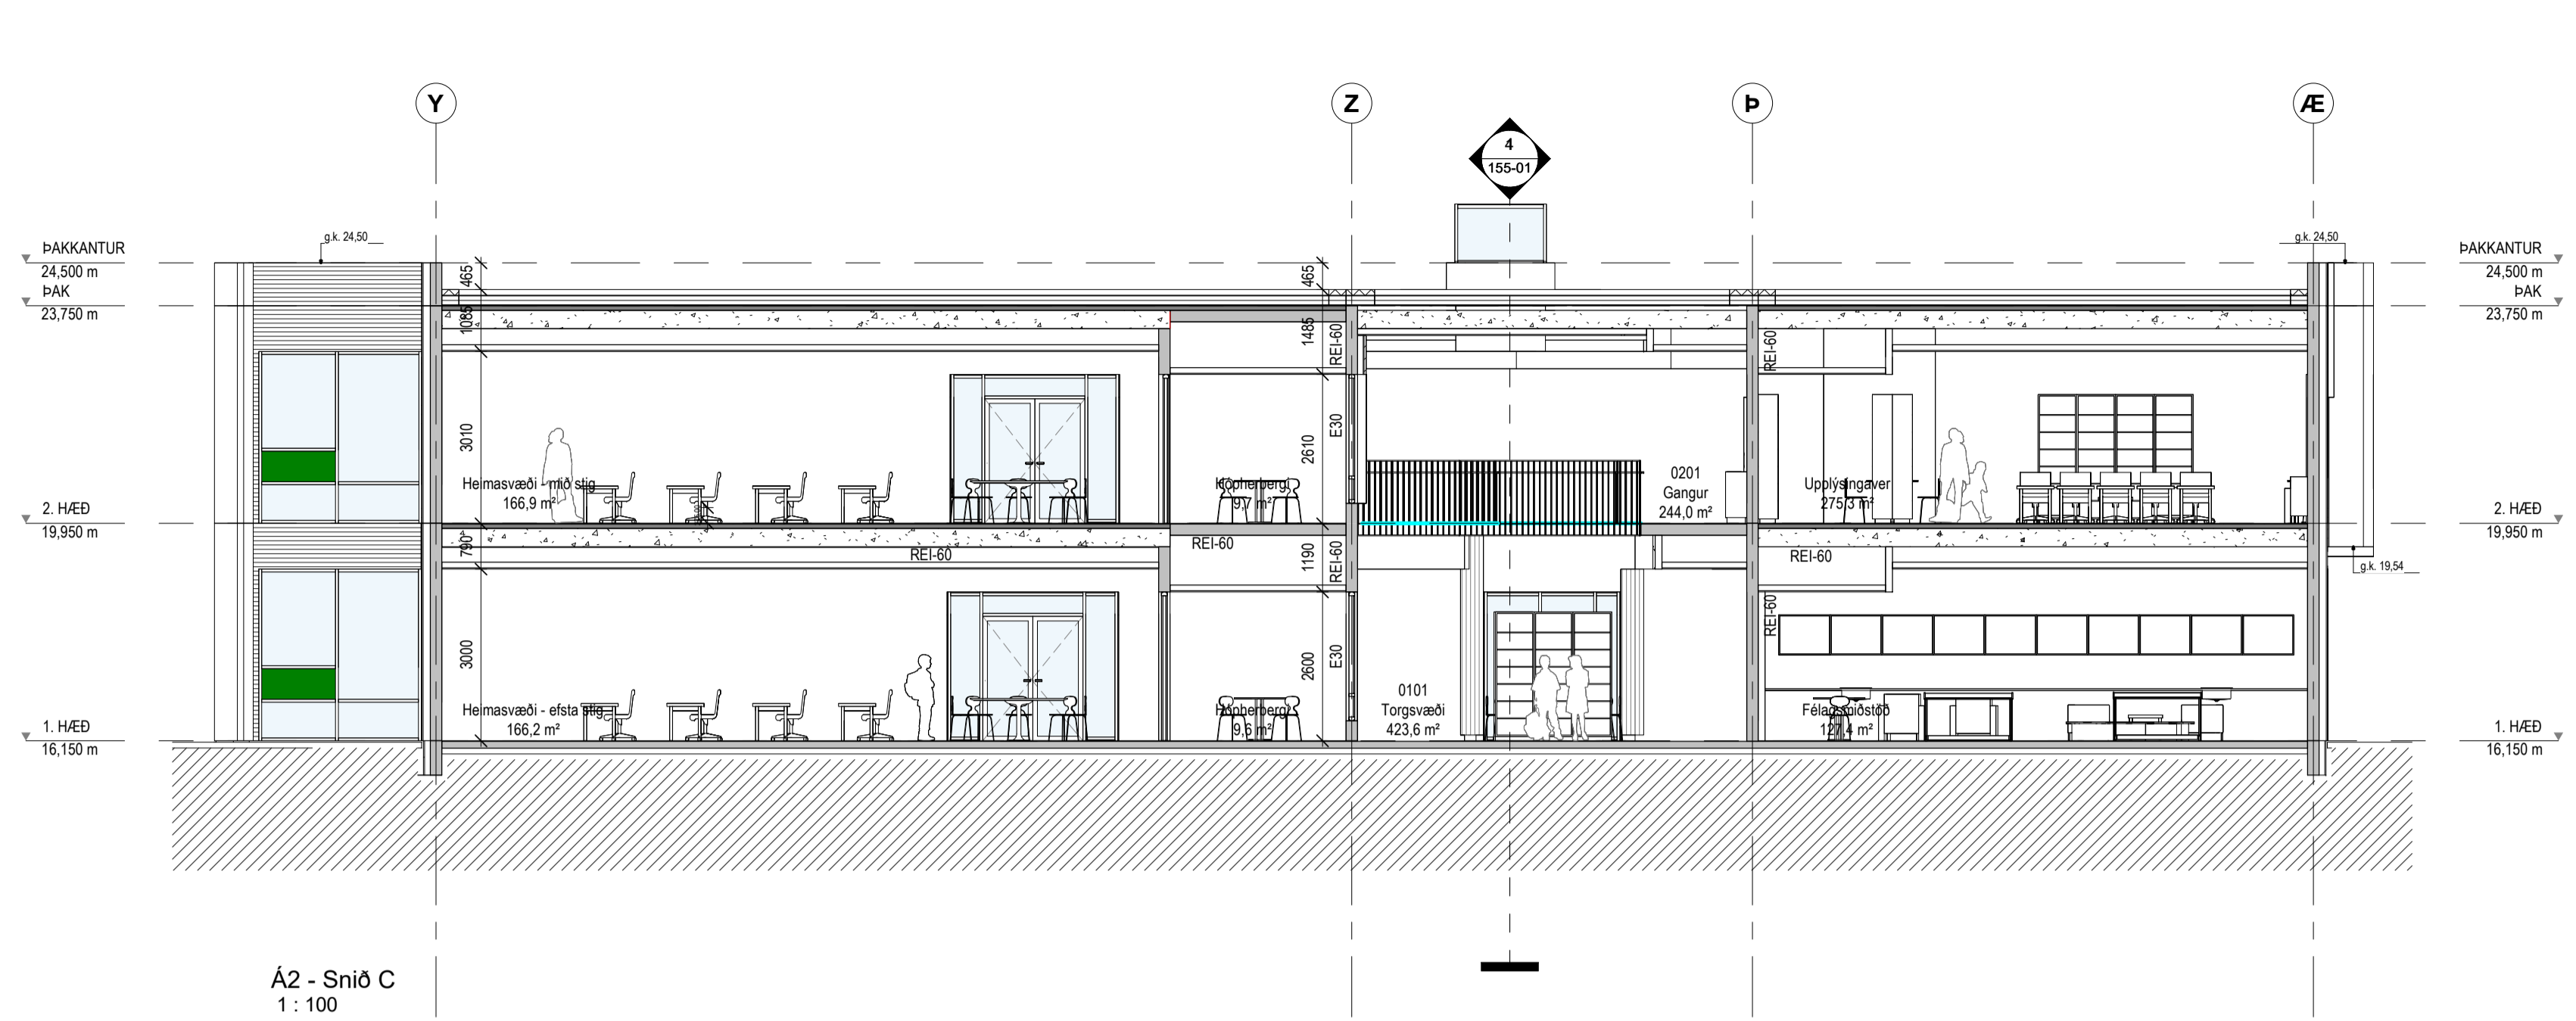

Á2 - Snið C
1 : 100

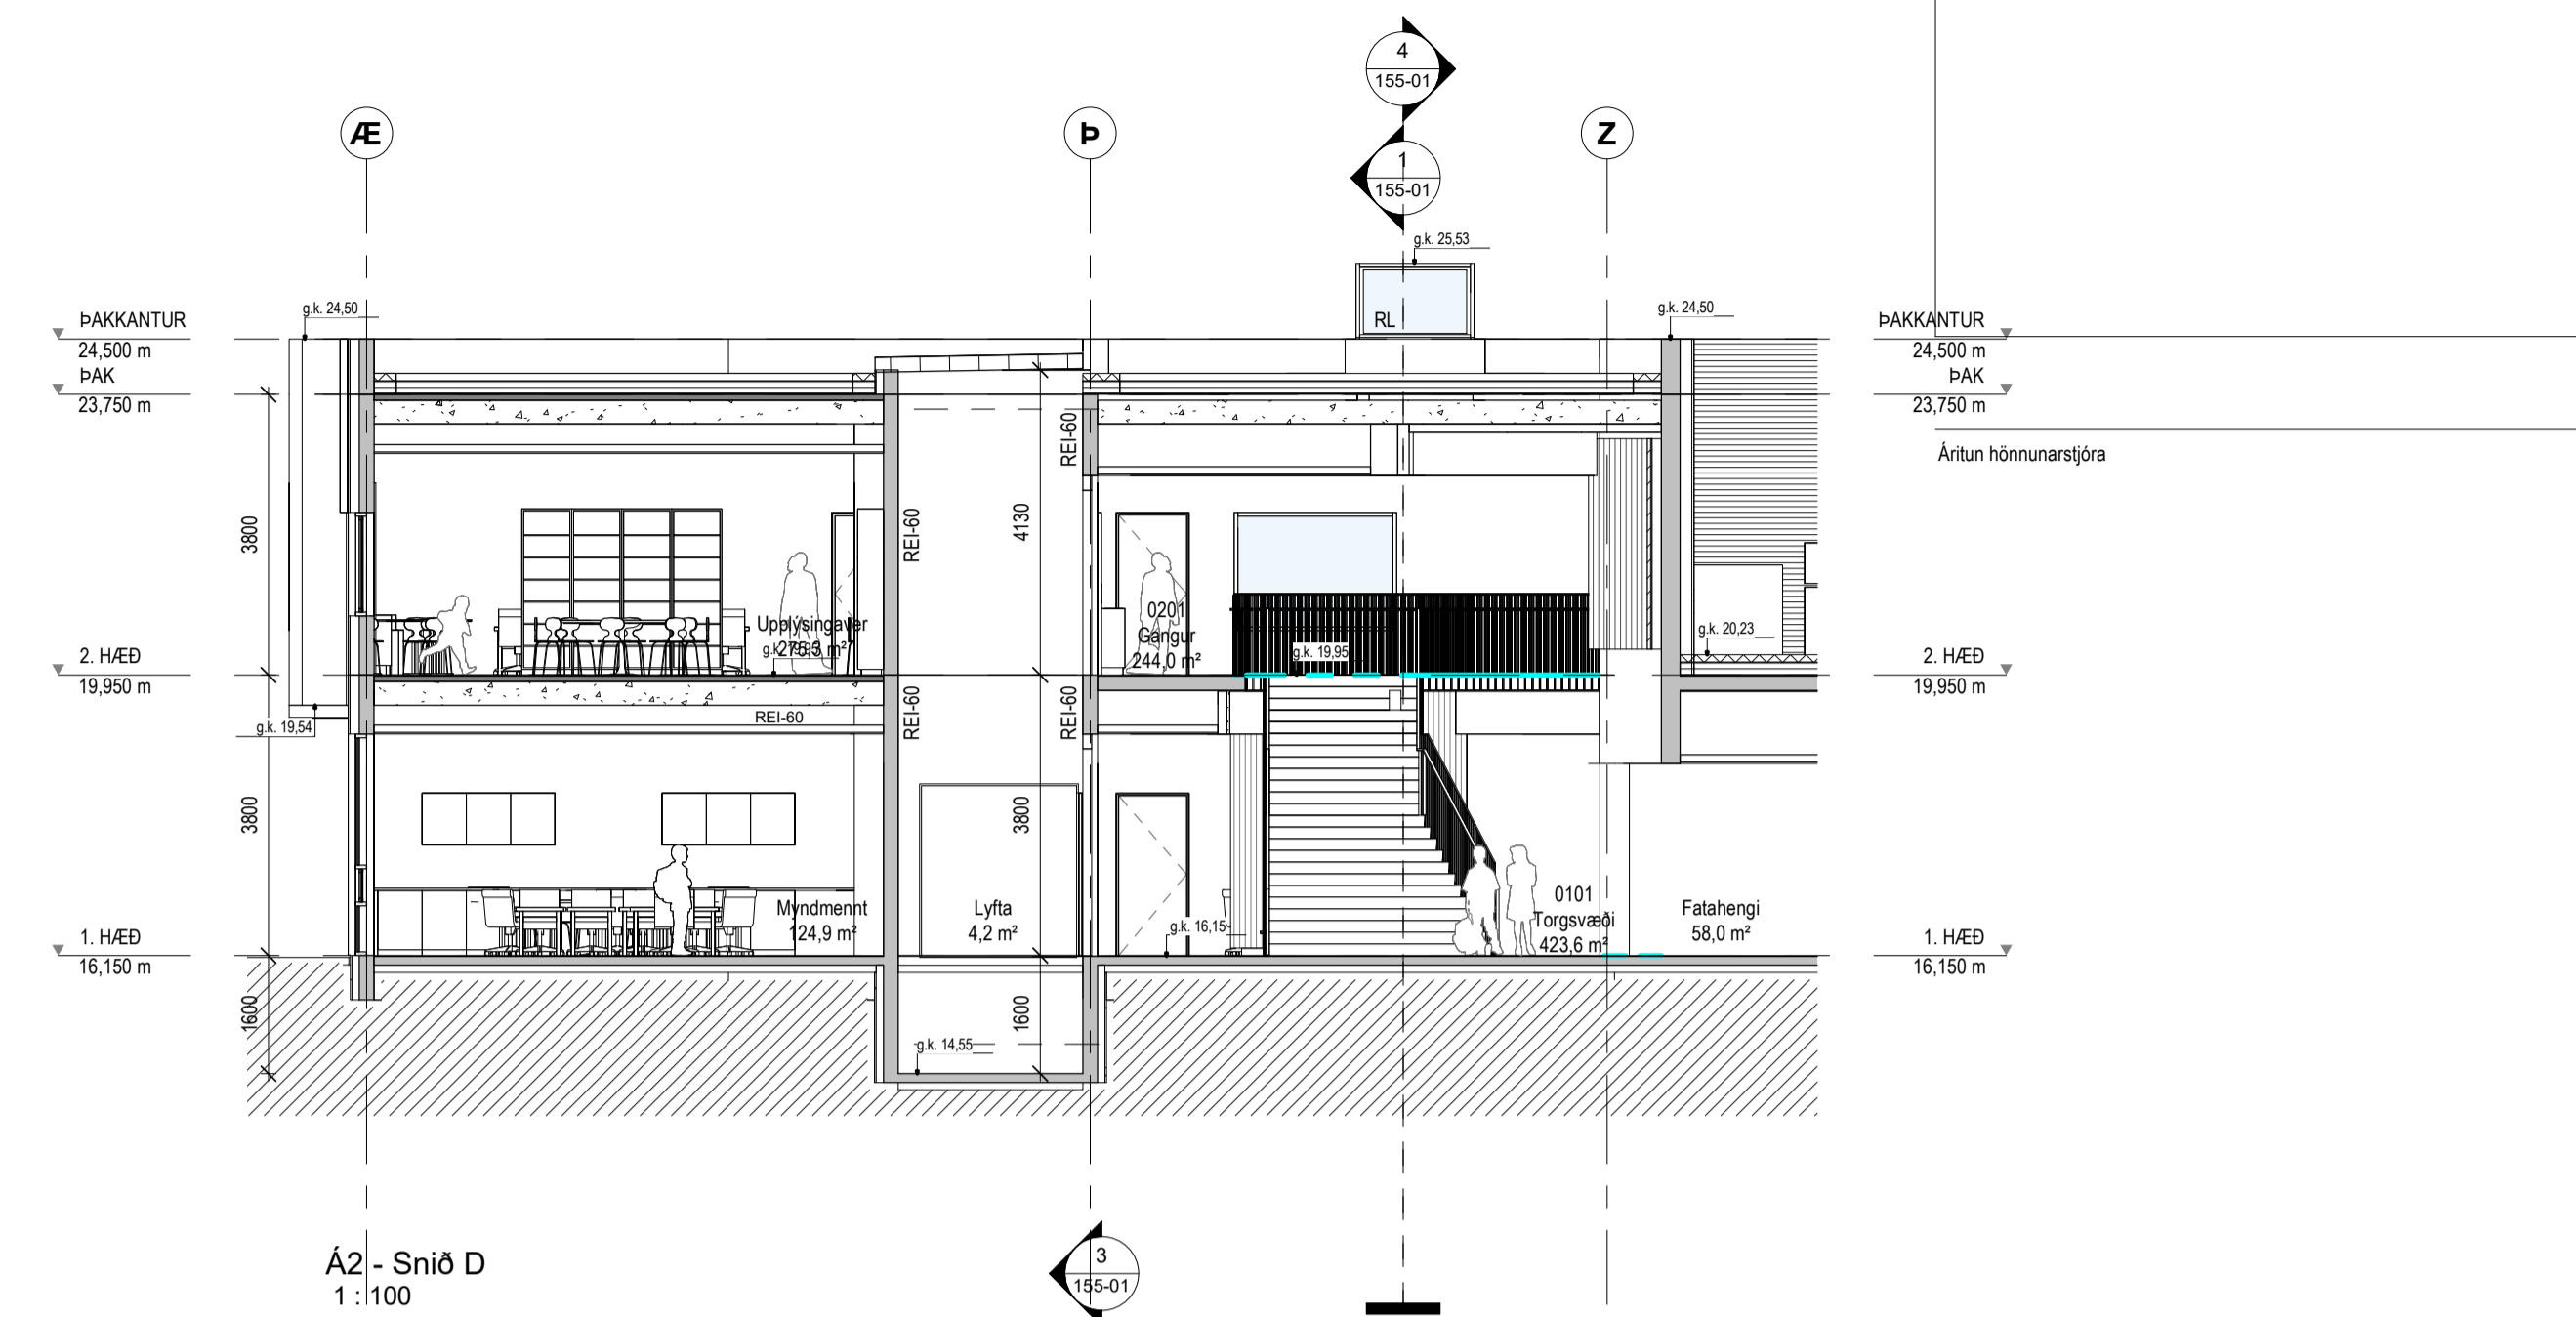

Á2 - Snið D
1 : 100

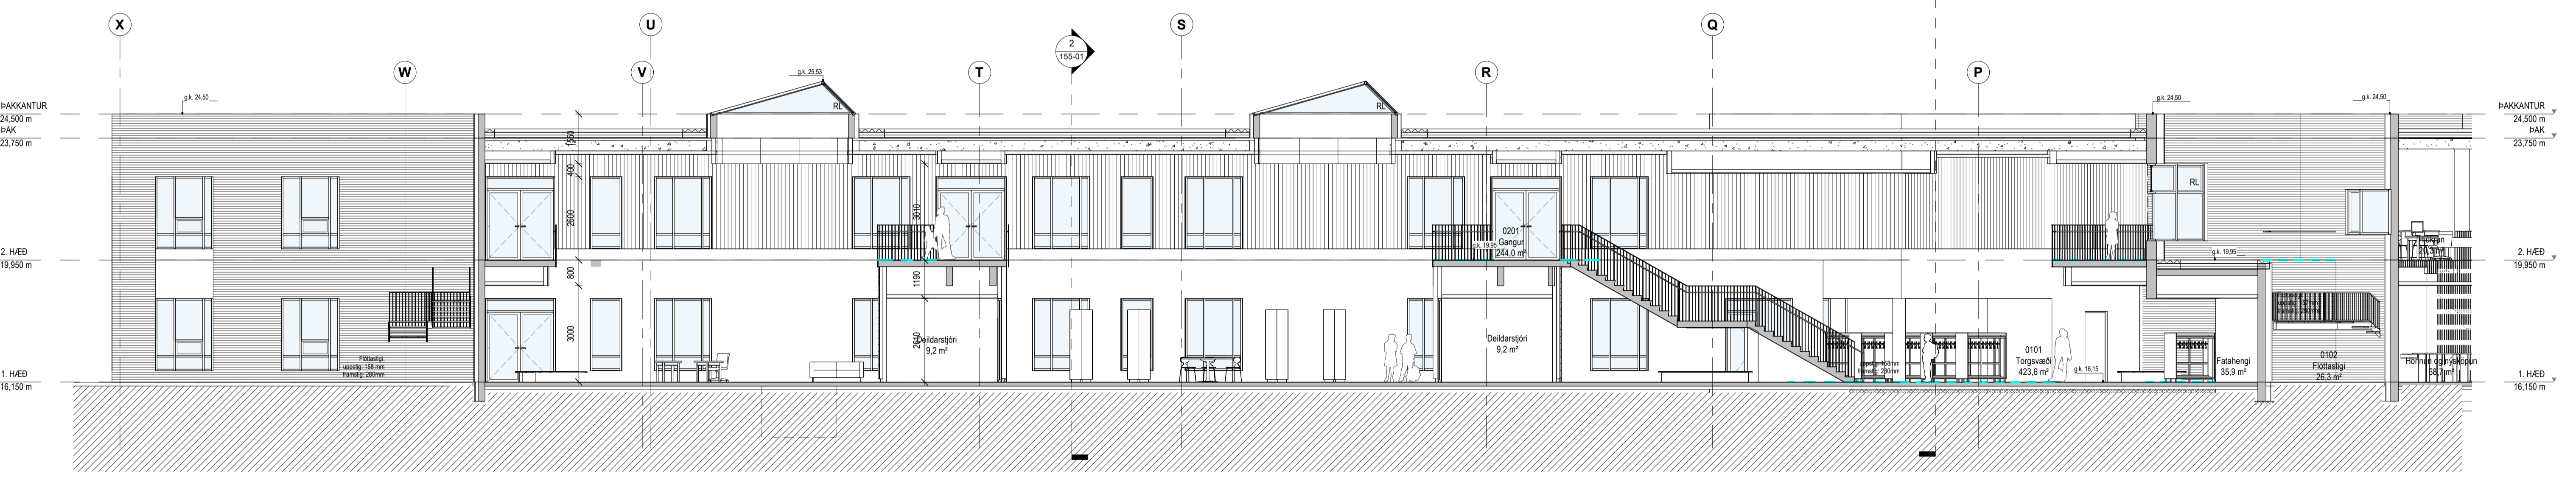



Á2 - Snið B
1 : 100



Á2 - Snið A
1 : 100

Útg.	Dags.	Skýring	Br.af.
Sambýkkir: <i>Gunnar Halldórsson</i>			
f.h. Hornsteinar arkitektar ehf. Ögmundur Skarphéðrasson, Kl. 2301586149			
Verkefni: Stekkjaskóli			
2. lj. Heimilisfang: Heiðarstekkur 10, Árborg			
Verkefngangur: Aðaluppdráttur			
Landnúmer:	L230297	Staðgreinir:	8200-1
Sniðmyndir - Á2			
Áfangi 2			
1. HÆÐ	16.150 m	Matchluti:	03
2. HÆÐ	19.950 m	Mælikvarði:	1 : 100
ÞAK	23.750 m	Dagsetning:	22.11.2022
ÞAKKANTUR	24.500 m	hornsteinar ARKITEKTAR EHF.	

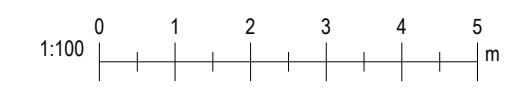


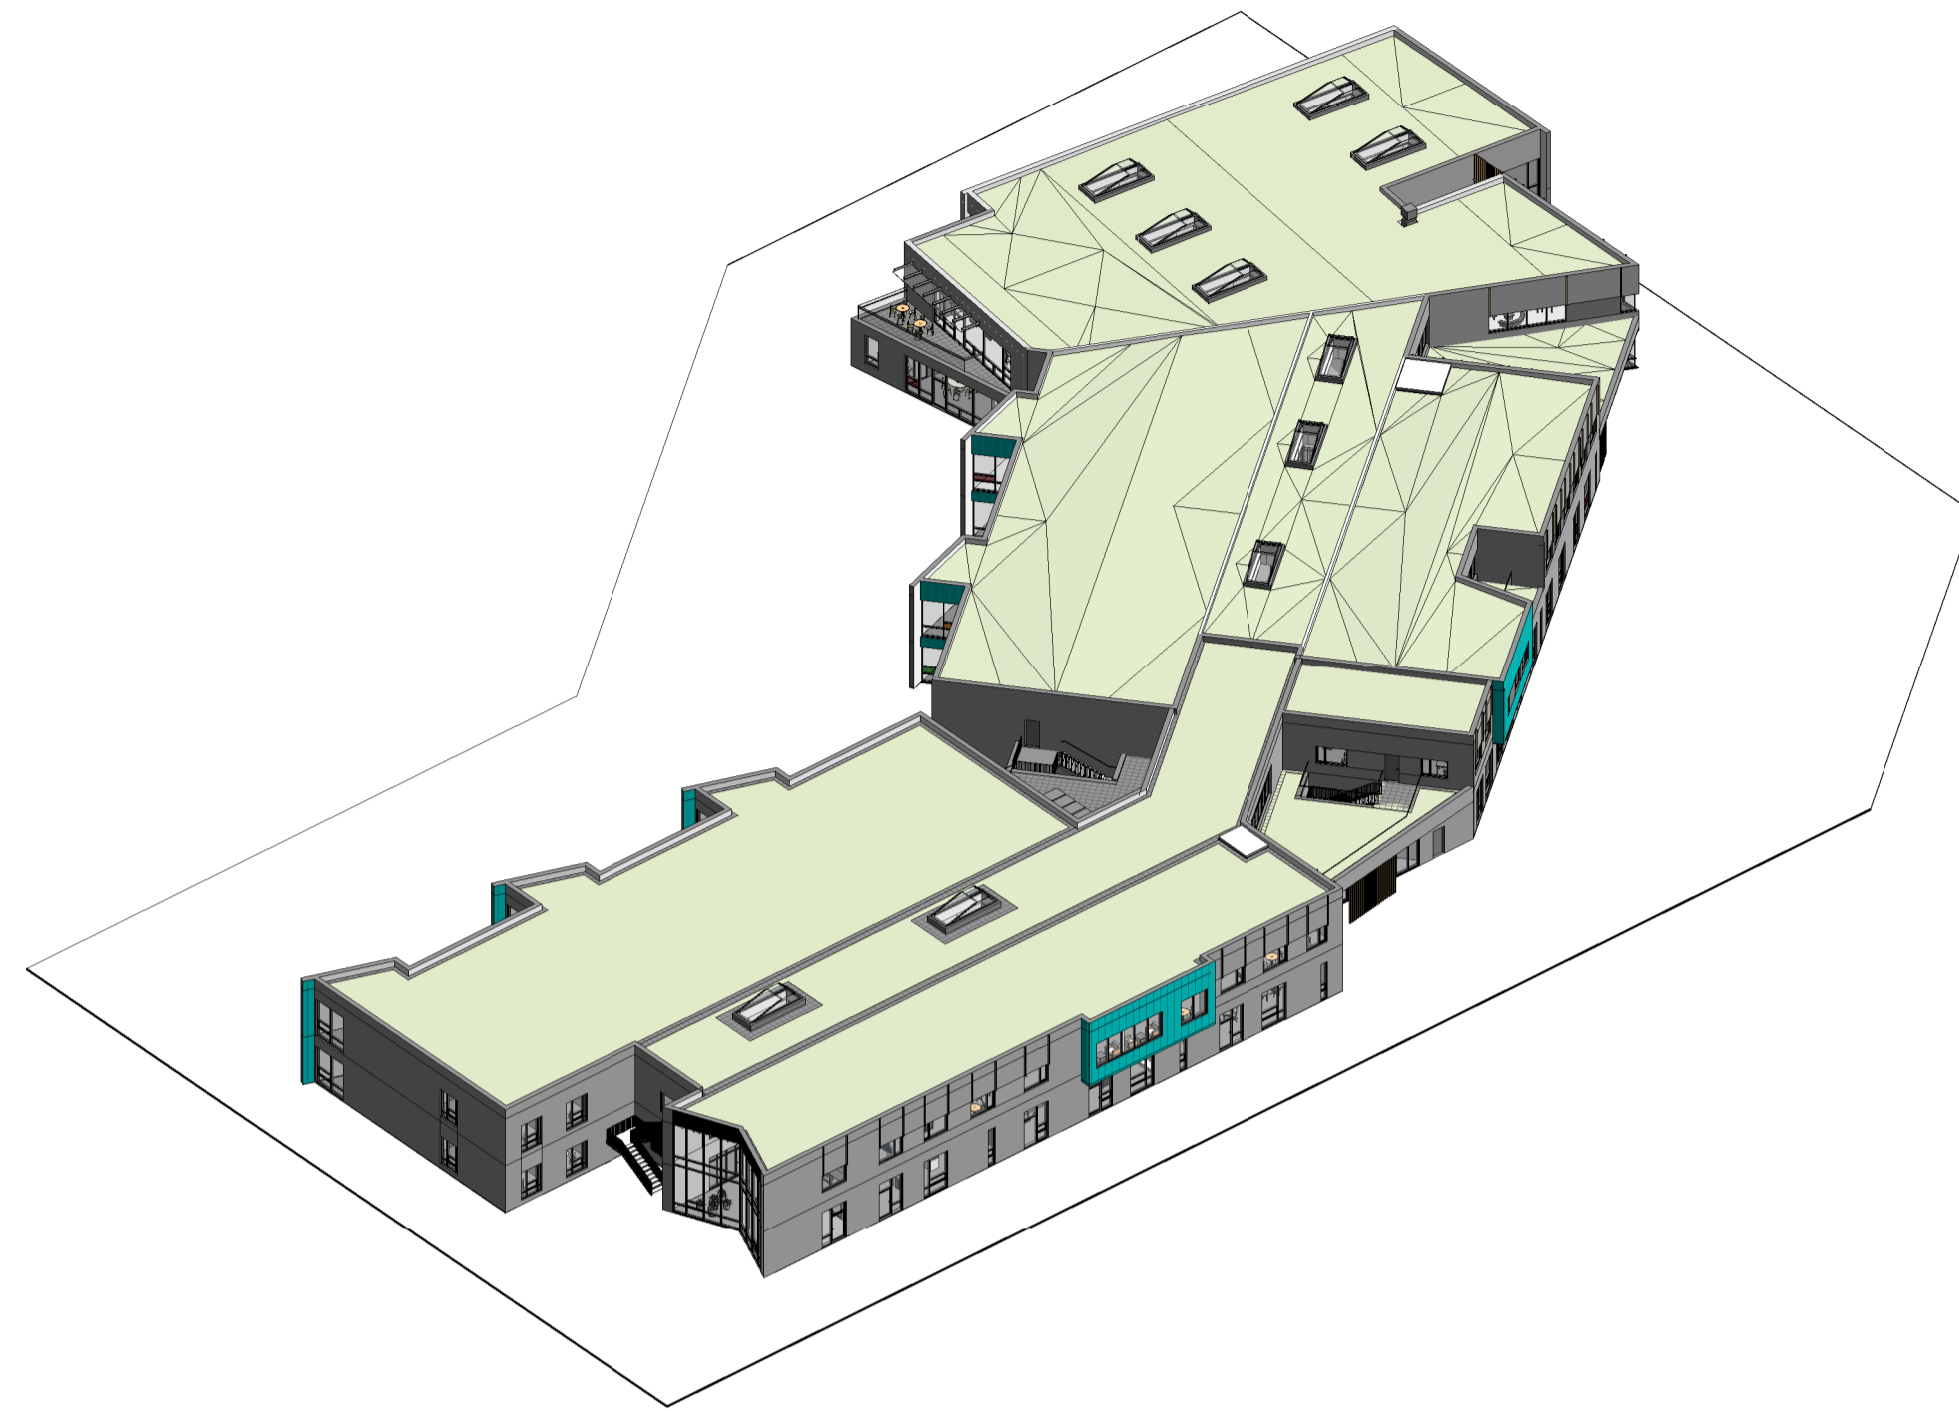


Fjarvíddarmynd Á2 - Suðaustur



Áfangi 2 - Ásýnd austur hluti 2/2
1 : 100

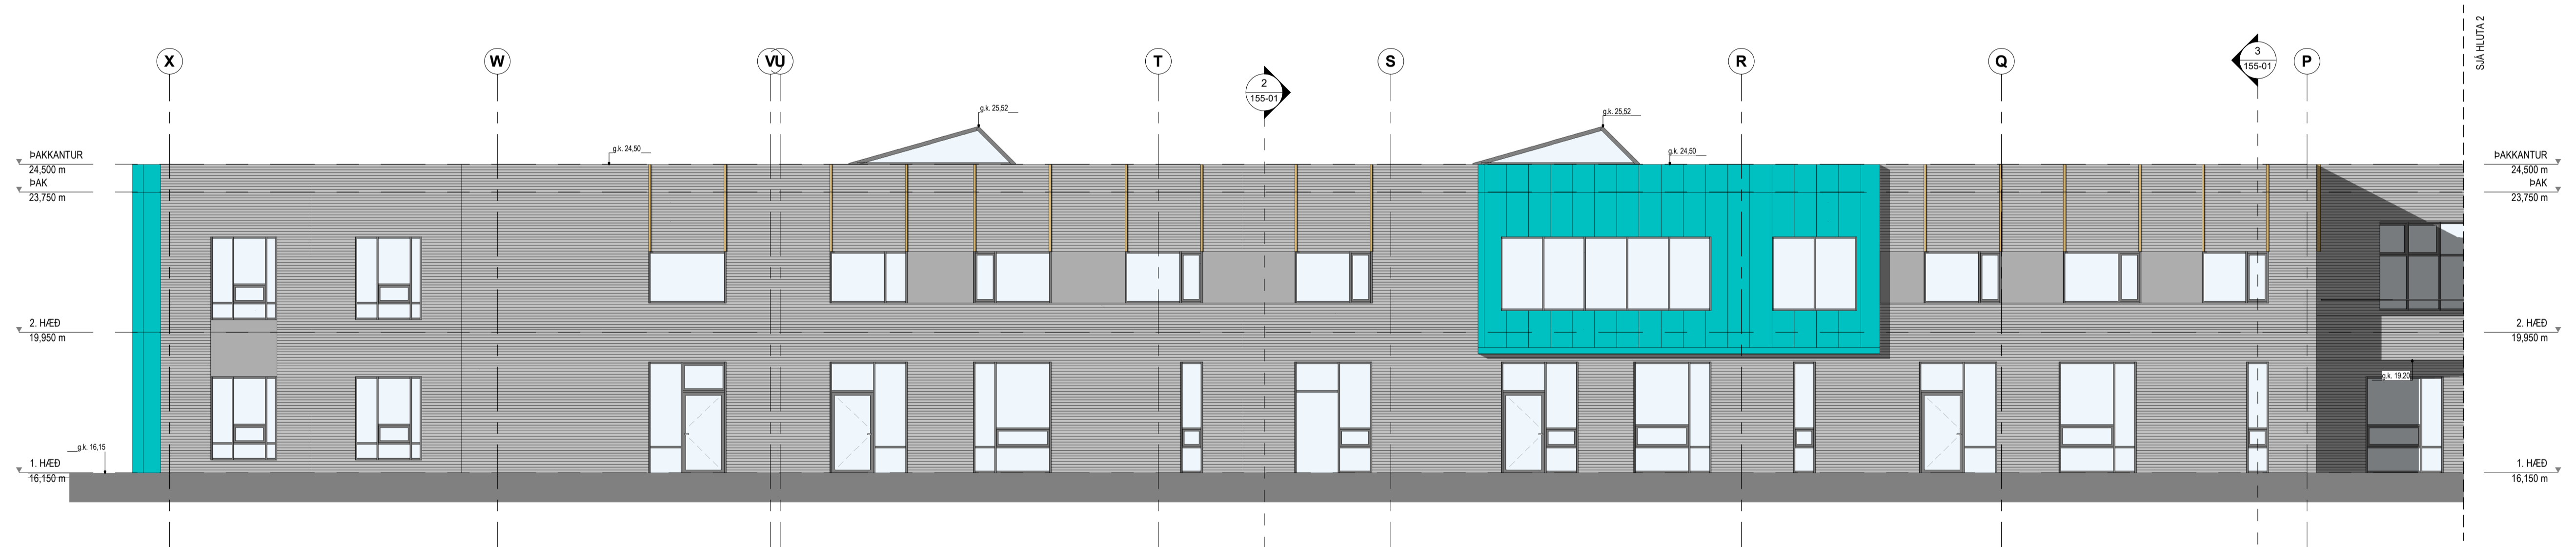

Áfangi 2 - Ásýnd austur hluti 1/2
1 : 100

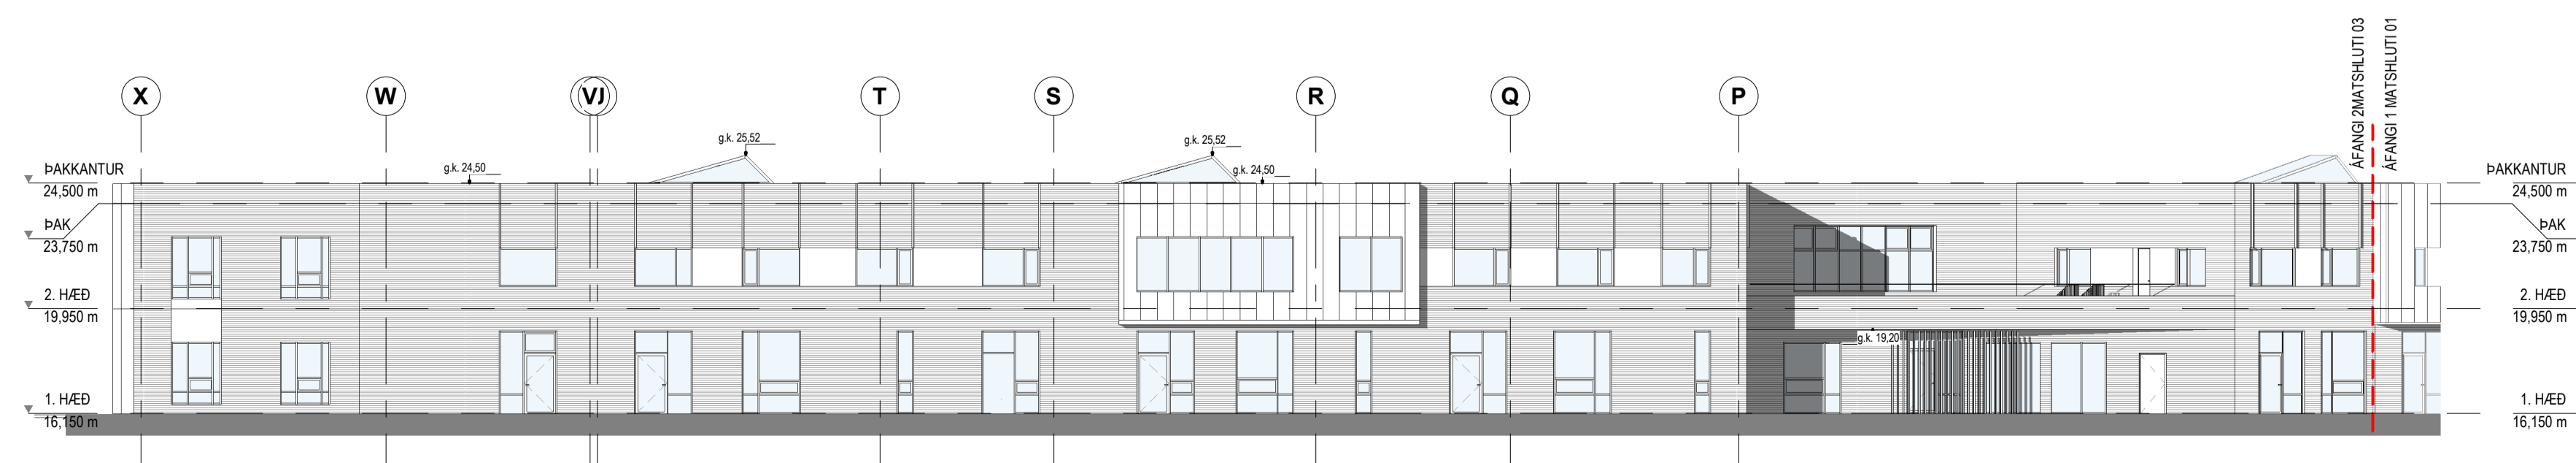

Áfangi 2 - Ásýnd austur 1-200
1 : 200

Ártun hönnunarstjóra

Útg. Dags. Skýring Br.af.
Samþykkt: *[Signature]*
f.h. Hornsteinar arkitektá ehf. Ögmundur Skarphéðrasson, KÍ. 2301586149

Verkefni: **Stekkjaskóli**

Heimilisfang: **Heiðarstekkur 10, Árborg**

Verkefnum: **Aðaluppdráttur**

Landnúmer: L230297 Staðgreinir: 8200-1

Útlitsmynd-austur- Á2
Áfangi 2


Matshluti: 03 Unnið af: ÖHM/H
Málkvarði: As indicated
Dagsetning: 22.11.2022

hornsteinar
ARKITEKTAR EHF.


VINNUSTOFA - INGÓLFSSTRÆTI 5 - 101 REYKJAVÍK - Sími: 511-7011
NETFANG: hornsteinar@hornsteinar.is VEFANG: www.hornsteinar.is

NSB - A - AU - Á2 - 156-01
Verkefni Fagsvið Tegund Verkhúti Telkn. nr. Útgáfa
HÖNNUÐUR ÁSKILUR SER ALLAN RETT Á TEKNINGUM - FJÓLFOLDUN ER HÁÐ SKRIFLEGGU SAMBYKKI

1:100 0 1 2 3 4 5 m

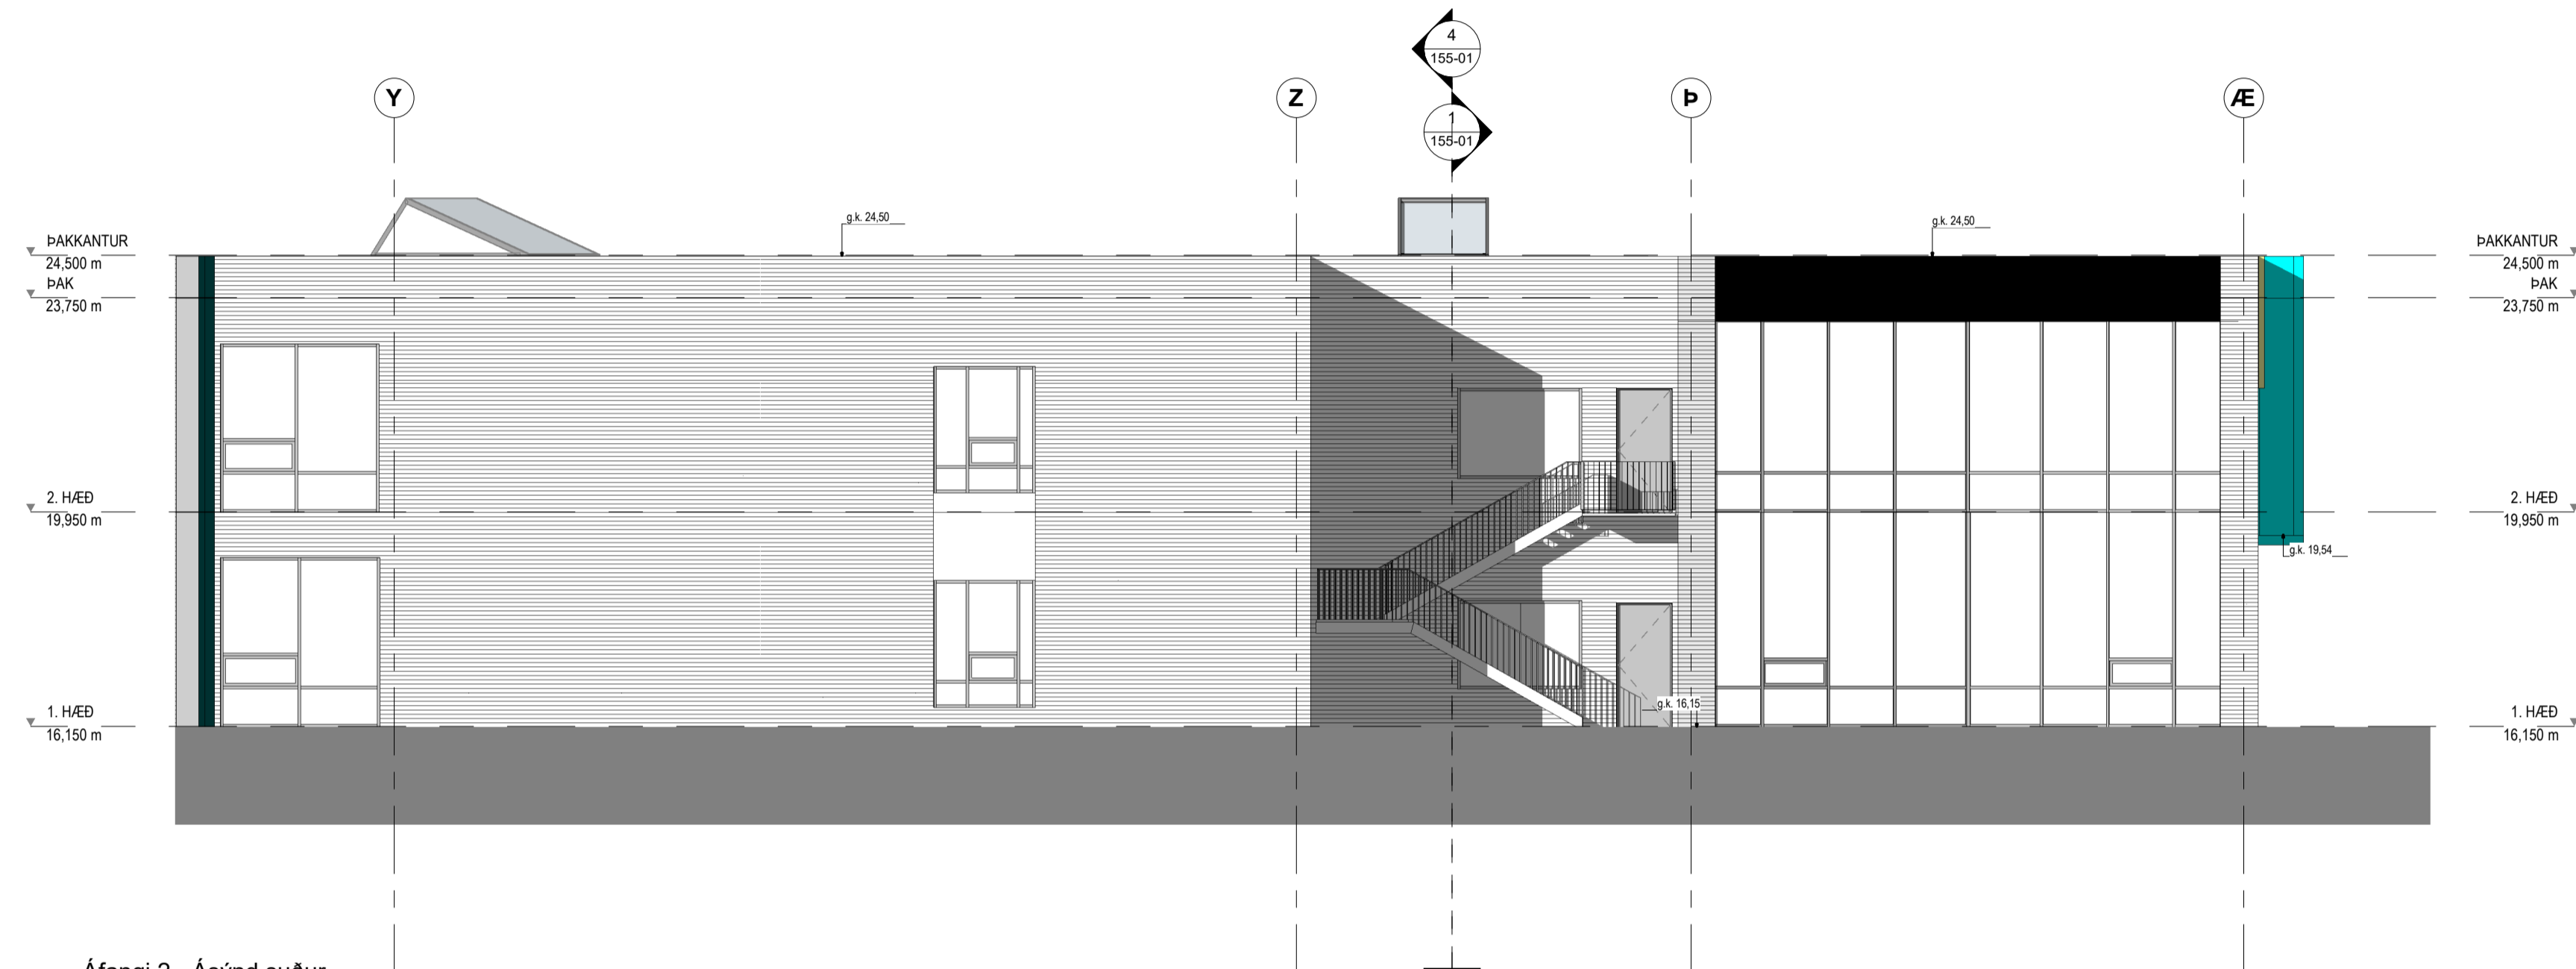

Áfangi 2 - Ásýnd suður
1 : 100

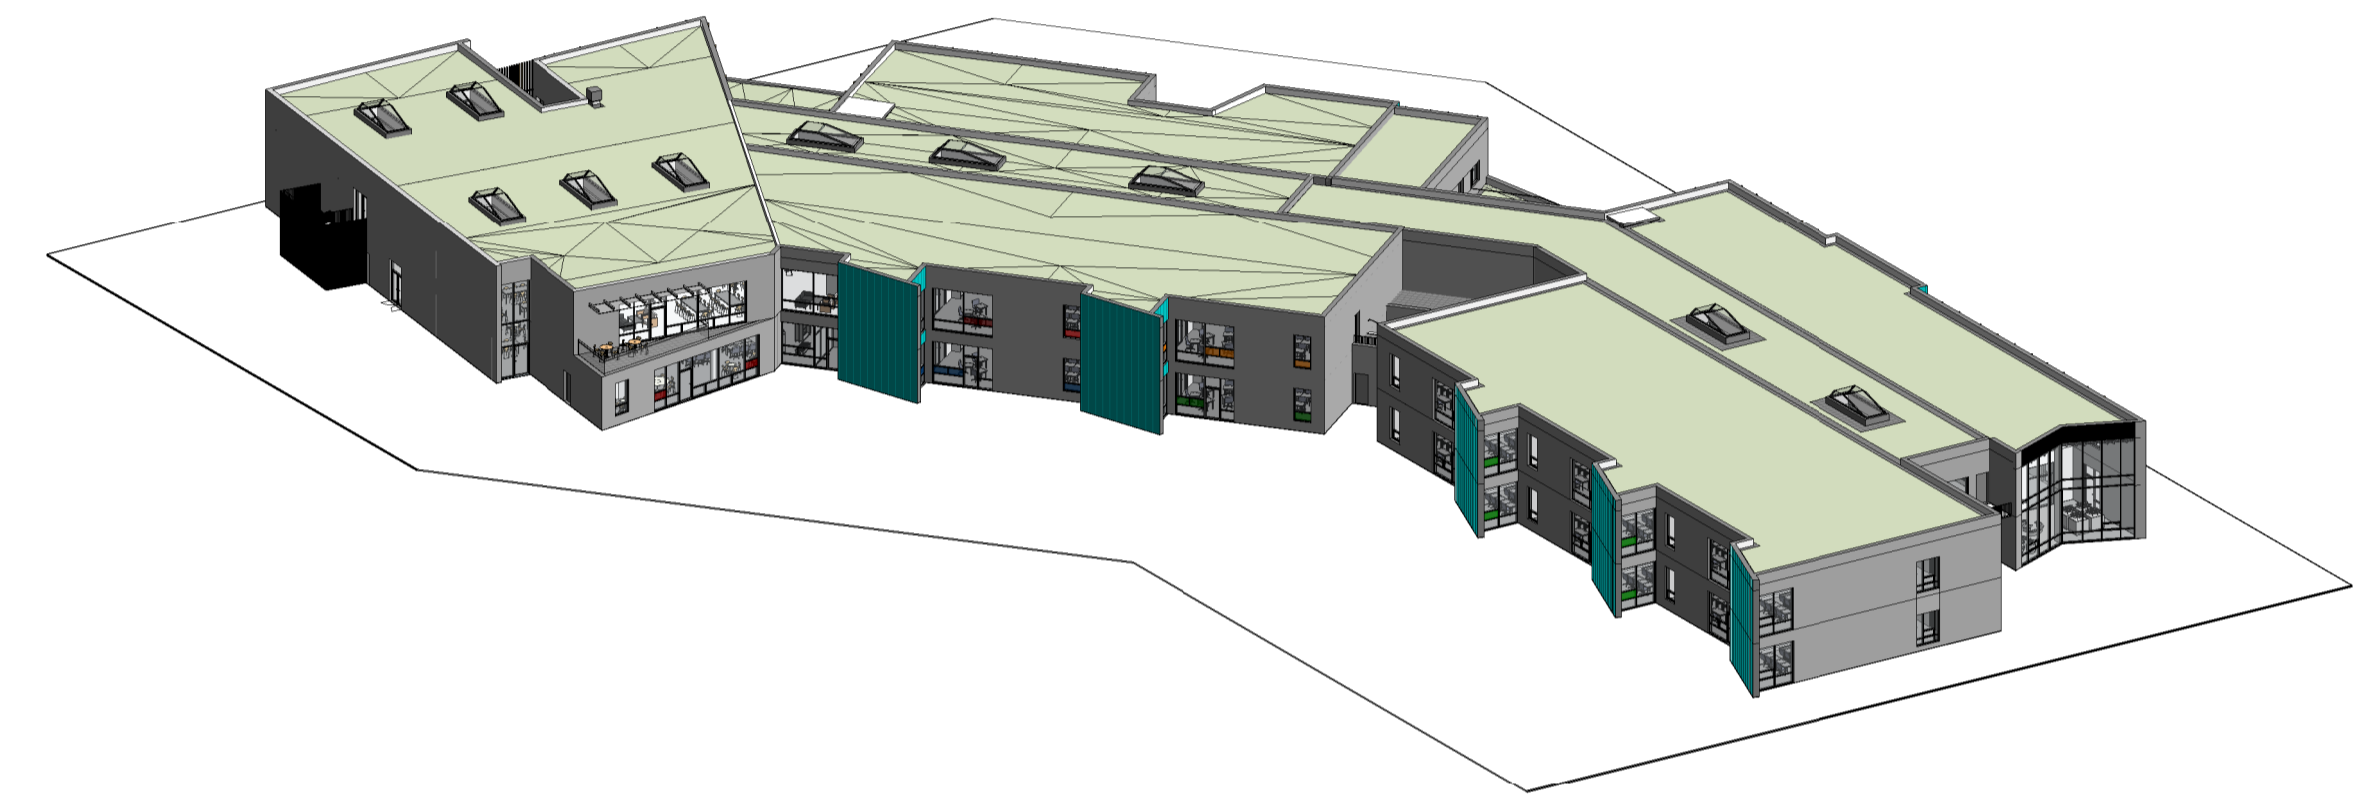

Fjarviddamynd Á2 - Suðvestur



Áfangi 2 - Ásýnd vestur
1 : 100

Útg.	Dags.	Skýring	Br.af.
Samþykkt:			
f.h. Hornsteinar arkitektar ehf. Ögmundur Skarphéðrasson, kt. 2301586149			
Verkefni:			
Stekkjaskóli			
Heimilisfang:			
Heiðarstekkur 10, Árborg			
Verkefngund:			
Aðaluppdráttur			
Landnúmer:	L230297	Staðgreinir:	8200-1

Útlitsmynd-suður og vestur- Á2
Áfangi 2

Matshluti:	03	Unnið af:	ÓHMMH
Mælikvarði:	1 : 100		
Dagsetning:	22.11.2022		

hornsteinar
ARKITEKTAR EHF.

VINNUSTOFA - INGÓLFSSTRÆTI 5 - 101 REYKJAVÍK - Sími: 511-7011
NETFANG: hornsteinar@hornsteinar.is VEFFANG: www.hornsteinar.is

NSB - A - AU - Á2 - 156-02

Verkefni Fagsvið Tegund Verkhúti Telkn. nr. Útgáfa

HÖNNUÐUR ÁSKILUR SER ALLAN RETT Á TEIKNINGUM - FJÓLFOLDUN ER HÁÐ SKRIFLEGU SAMÞYKKI



Skráningartafla: Stekkjarskóli, Árborg. Landeignanúmer: L230297, Matshlutanúmer: 03, Skrásetjari: Sveinbjörn Jónsson, Dags.: 25.11.2022. Brúttóflötur: 3.614,1 m², Brúttó rúmmál: 15.486,0 m³, Birt flatarmál: 3.614,1 m², Skiptarúmmál: 12.686,614 m³.

Main table with columns D0-D15, Botnplata, Hjúpflötir, and Yfirlit. Includes detailed area calculations and summary statistics for the property.

Signature block with 'Sveinbjörn Jónsson' signature, 'Skráningartafla -A2' title, and contact information for Heiðarstækkur 10, Árborg.

Table with columns: Matchluti (03), Unnið af (ÓH/SJ), Mælikvarði, Dagsetning (22.11.2022).

h o r n s t e i n a r

ARKITEKTAR EHF.

VINNUSTOFA - INGÓLFSSTRÆTI 5 - 101 REYKJAVÍK - Sími: 511-7011
NETFANG: hornsteinar@hornsteinar.is VEFFANG: www.hornsteinar.is

NSB - A - AU - Á2 - 157-01

Verkefni Fagsvið Tegund Verkhúti Tekn. nr. Útgáfa
HÖNNUÐUR ÁSKILUR SER ALLAN RETT Á TEKNINGUM - FJÓLFOLDUN ER HÁÐ SKRIFLEGU SAMÞYKKI