


Skráningartafli	Eyravegur 34a	Skráningartafli										Skráningartafli										Skráningartafli			
		Löngd	Breidd	Hákur	Skjal	D1	D2	D3	D4	D5	D6	D7	D8	D9	D10a	D10b	D11	D12	D13	D14	D15	Skjal	Dagur		
00	01	02	03	04	05	06	07	08	09	10	11	12	13	14	15	16	17	18	19	20	21	22	23	24	25
Lokan	Eyravegur	Fossvegur	Eyravegur	Eyravegur	Eyravegur	Eyravegur	Eyravegur	Eyravegur	Eyravegur	Eyravegur	Eyravegur	Eyravegur	Eyravegur	Eyravegur	Eyravegur	Eyravegur	Eyravegur	Eyravegur	Eyravegur	Eyravegur	Eyravegur	Eyravegur	Eyravegur	Eyravegur	Eyravegur
<p>Matskipti</p> <p>Botn</p> <p>3. hæð</p> <p>4. hæð</p> <p>5. hæð</p> <p>6. hæð</p>																									

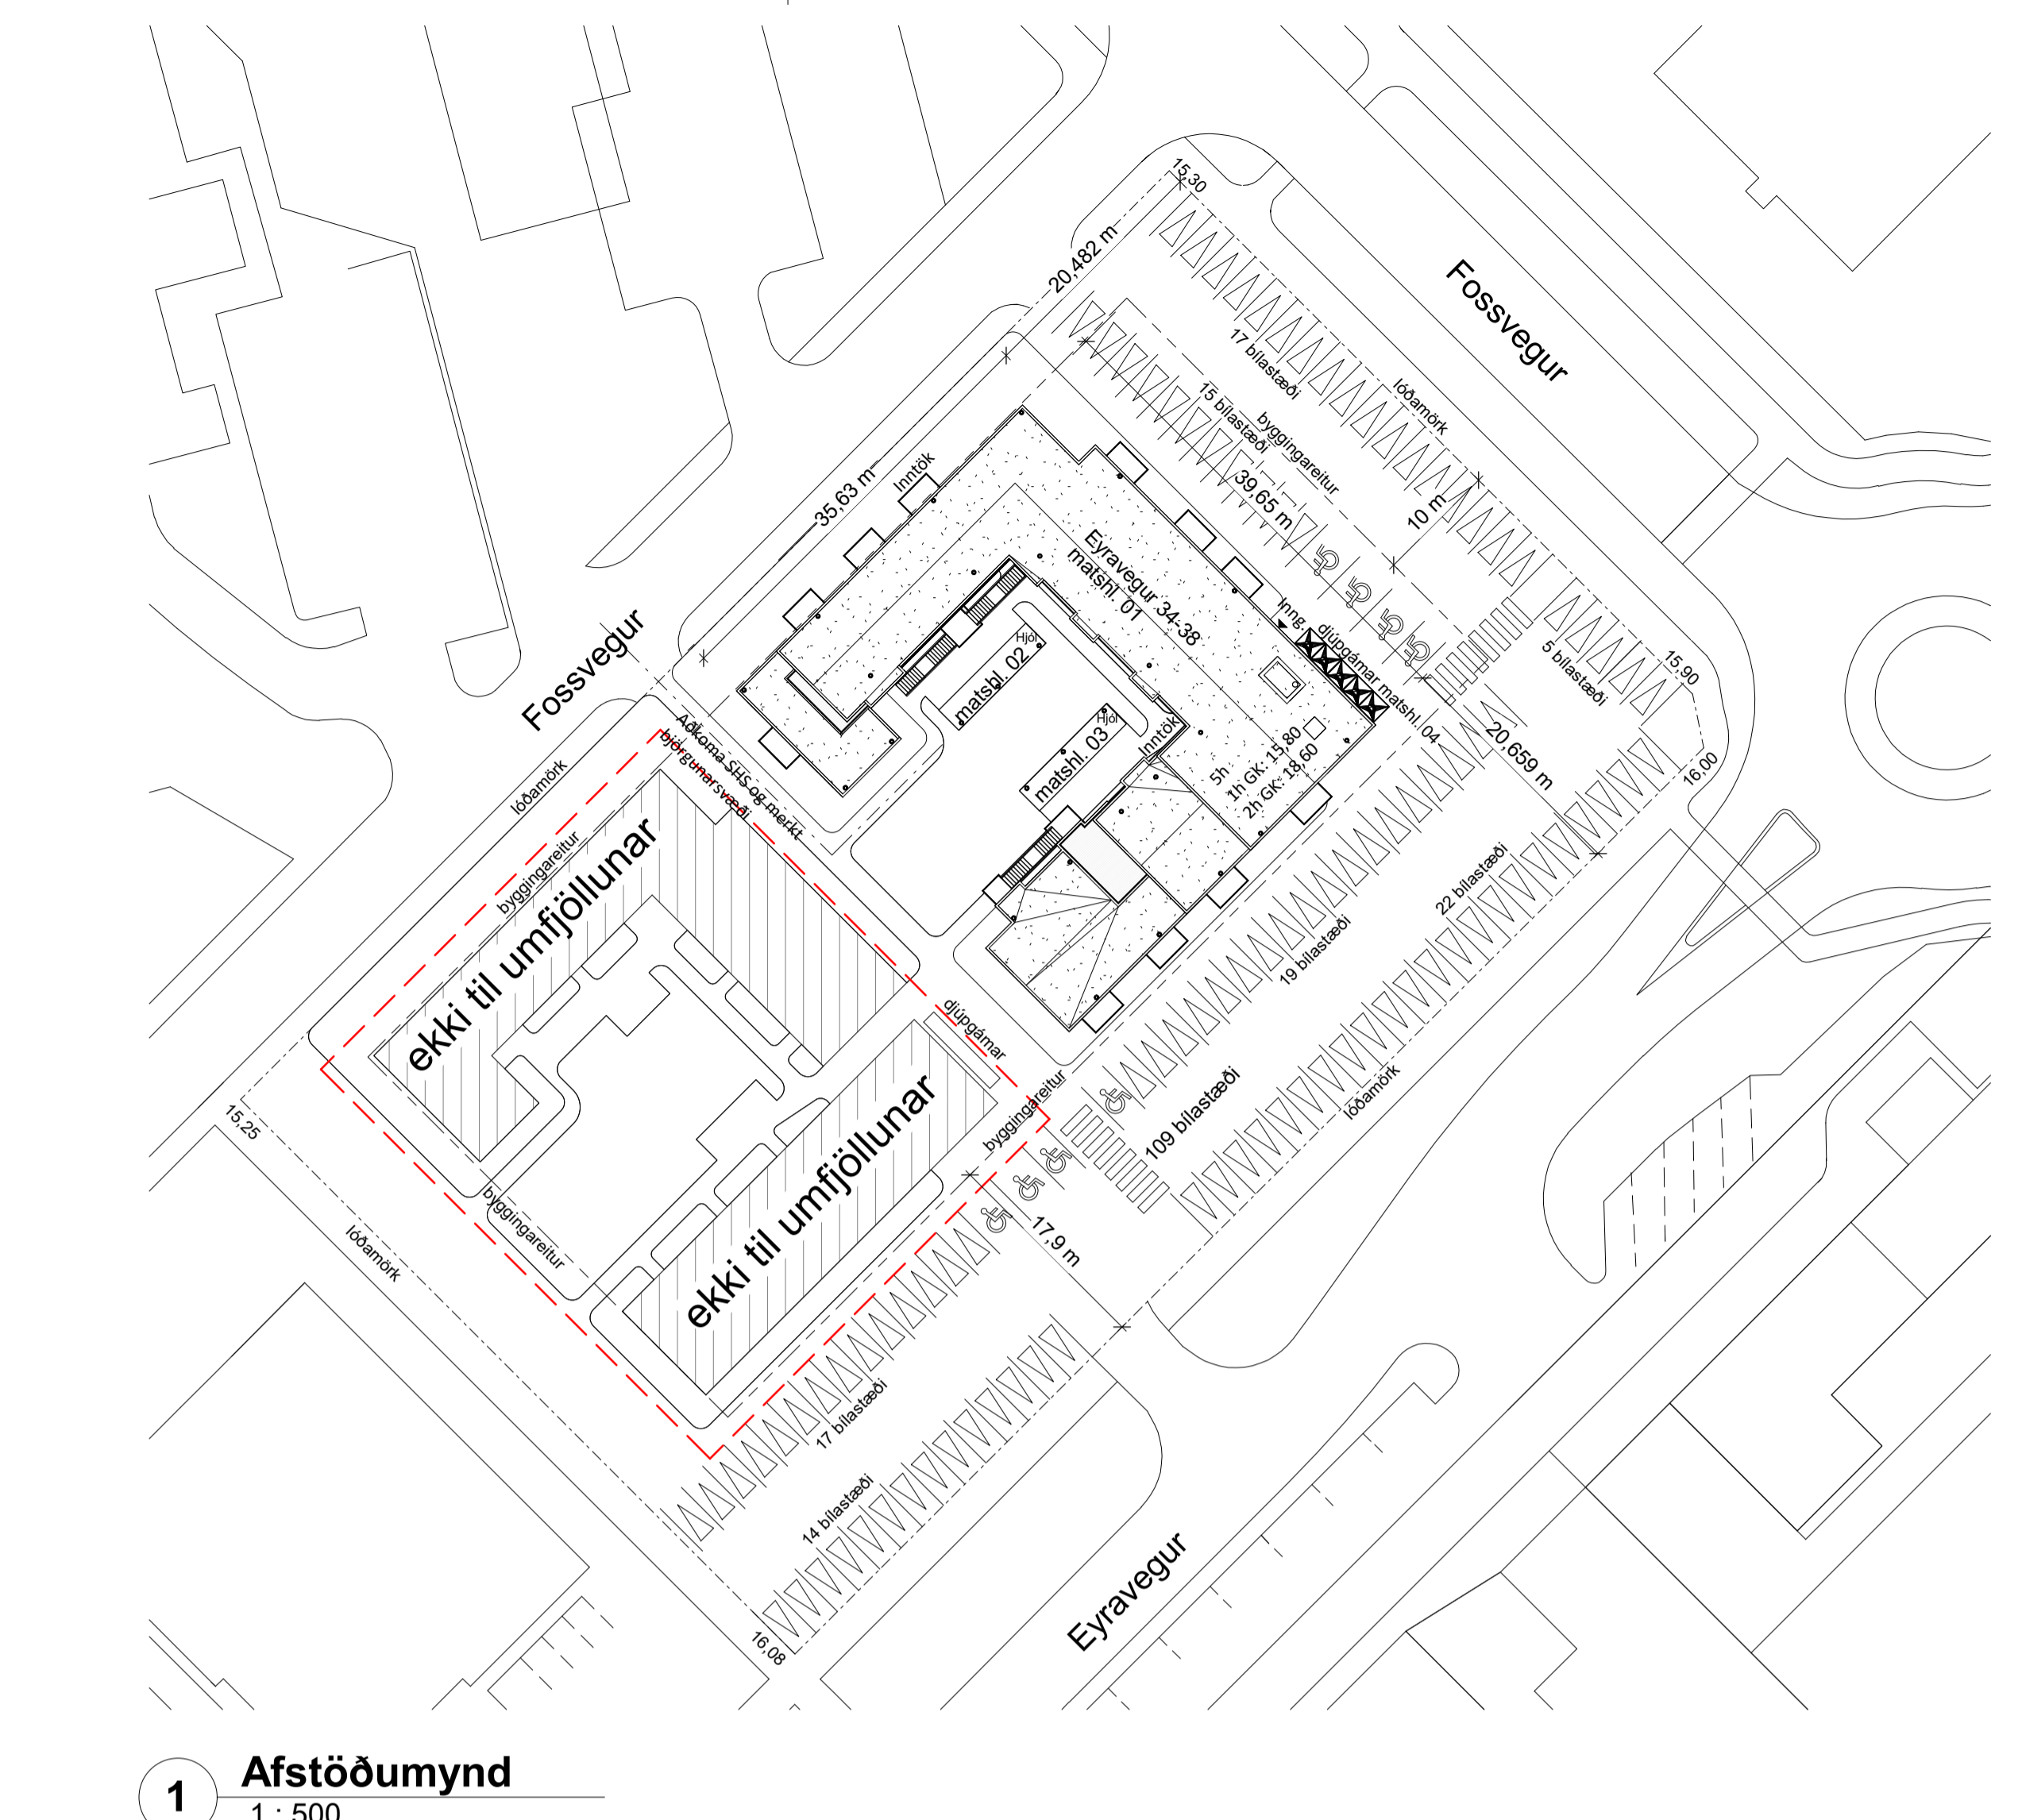

1 Afstöðumynd
1 : 500

Númer í skráningartöflu skulu fara eftir lokunarflokkum þar sem tilgætt er að númer með lokun A sé á undan númerum með lokun B og C. Hver er númeraröð á 5. hæð í skráningartöflu bærmynd í samræmi við þau. Númer svata 5. hæð hækka um eitt númer. Svallar sem eru merktar OS09 á teikningu eru merktar OS10 í skráningartöflu þar svallar sem eftir koma hækka um eitt númer. Afgangsrými merkt OS16 á teikningu er A rými og merkt OS09 í skráningartöfnum í samræmi við lokunarflokkum rýma.

Skjalnúmer	Skjal	Löngd	Breidd	Hákur	Skjal	D1	D2	D3	D4	D5	D6	D7	D8	D9	D10a	D10b	D11	D12	D13	D14	D15	Skjalnúmer	Dagur	
01	02	03	04	05	06	07	08	09	10	11	12	13	14	15	16	17	18	19	20	21	22	23	24	25
<p>Matskipti</p> <p>Botn</p> <p>3. hæð</p> <p>4. hæð</p> <p>5. hæð</p> <p>6. hæð</p>																								
<p>Alfis</p> <p>3.314,0 7.885,900 7.885,900</p>																								

SKRÁNINGARTAFLA MATSHL 01

Skjalnúmer	Skjal	Löngd	Breidd	Hákur	Skjal	D1	D2	D3	D4	D5	D6	D7	D8	D9	D10a	D10b	D11	D12	D13	D14	D15	Skjalnúmer	Dagur	
01	02	03	04	05	06	07	08	09	10	11	12	13	14	15	16	17	18	19	20	21	22	23	24	25
<p>Matskipti</p> <p>Botn</p> <p>3. hæð</p> <p>4. hæð</p> <p>5. hæð</p> <p>6. hæð</p>																								
<p>Alfis</p> <p>3.314,0 7.885,900 7.885,900</p>																								

SKRÁNINGARTAFLA MATSHL 02

Skjalnúmer	Skjal	Löngd	Breidd	Hákur	Skjal	D1	D2	D3	D4	D5	D6	D7	D8	D9	D10a	D10b	D11	D12	D13	D14	D15	Skjalnúmer	Dagur	
01	02	03	04	05	06	07	08	09	10	11	12	13	14	15	16	17	18	19	20	21	22	23	24	25
<p>Matskipti</p> <p>Botn</p> <p>3. hæð</p> <p>4. hæð</p> <p>5. hæð</p> <p>6. hæð</p>																								
<p>Alfis</p> <p>3.314,0 7.885,900 7.885,900</p>																								

SKRÁNINGARTAFLA MATSHL 03

Skjalnúmer	Skjal	Löngd	Breidd	Hákur	Skjal	D1	D2	D3	D4	D5	D6	D7	D8	D9	D10a	D10b	D11	D12	D13	D14	D15	Skjalnúmer	Dagur	
01	02	03	04	05	06	07	08	09	10	11	12	13	14	15	16	17	18	19	20	21	22	23	24	25
<p>Matskipti</p> <p>Botn</p> <p>3. hæð</p> <p>4. hæð</p> <p>5. hæð</p> <p>6. hæð</p>																								
<p>Alfis</p> <p>3.314,0 7.885,900 7.885,900</p>																								

SKRÁNINGARTAFLA MATSHL 04

08.12.2022 Skráningartafli upptöð
útg. dags. skýring

GC teiknad

ARKÍŚ
arkitektar

Kleppsvogi 152 104 Reykjavík
Sf 531107-0550 S: 511 2060
www.arkis.is arkis@arkis.is

Verkefni:
Sveitarfélag; Sveitarfélag Árborg
Staðgreinir; Landnúmer; 8200-1-20530340
Verknumur; L188509 21_004


Verkefni:


- Adalsteinn Stóracson arkitekt fal kt.161161-2769
- Aron Þór Jónsson arkitekt fal kt.010174-4819
- Birgir Teittson arkitekt fal kt.020460-4589
- Björn Guðbrandsson arkitekt fal kt.170174-3059
- Svava Björk Þragadóttir byggingarf. dfi kt.201076-4719
- Vigdís Magnússon byggingarf. dfi kt.140871-5919
- Jónvígur L. Björgvinsson byggingarf. dfi kt.250572-3929
- Thelma Guðmundsdóttir innanverksarkitekt þri kt.180977-3419

Hönnuður aðal-/répprófáritari:
Hönnunarstjórnari:
Yfirfari / teiknari: ABJ / GC Mælikvarði: 1 : 500
Yfirfari / samþykkt: SB Dagsetning: 15.06.2021

ADALUPPD-RÉITIR (99)1.01 A teikning breyting

AFSTÖÐUMYND / SKRÁNINGARTÖFLUR

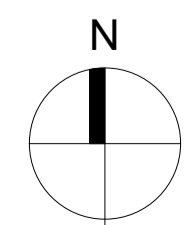

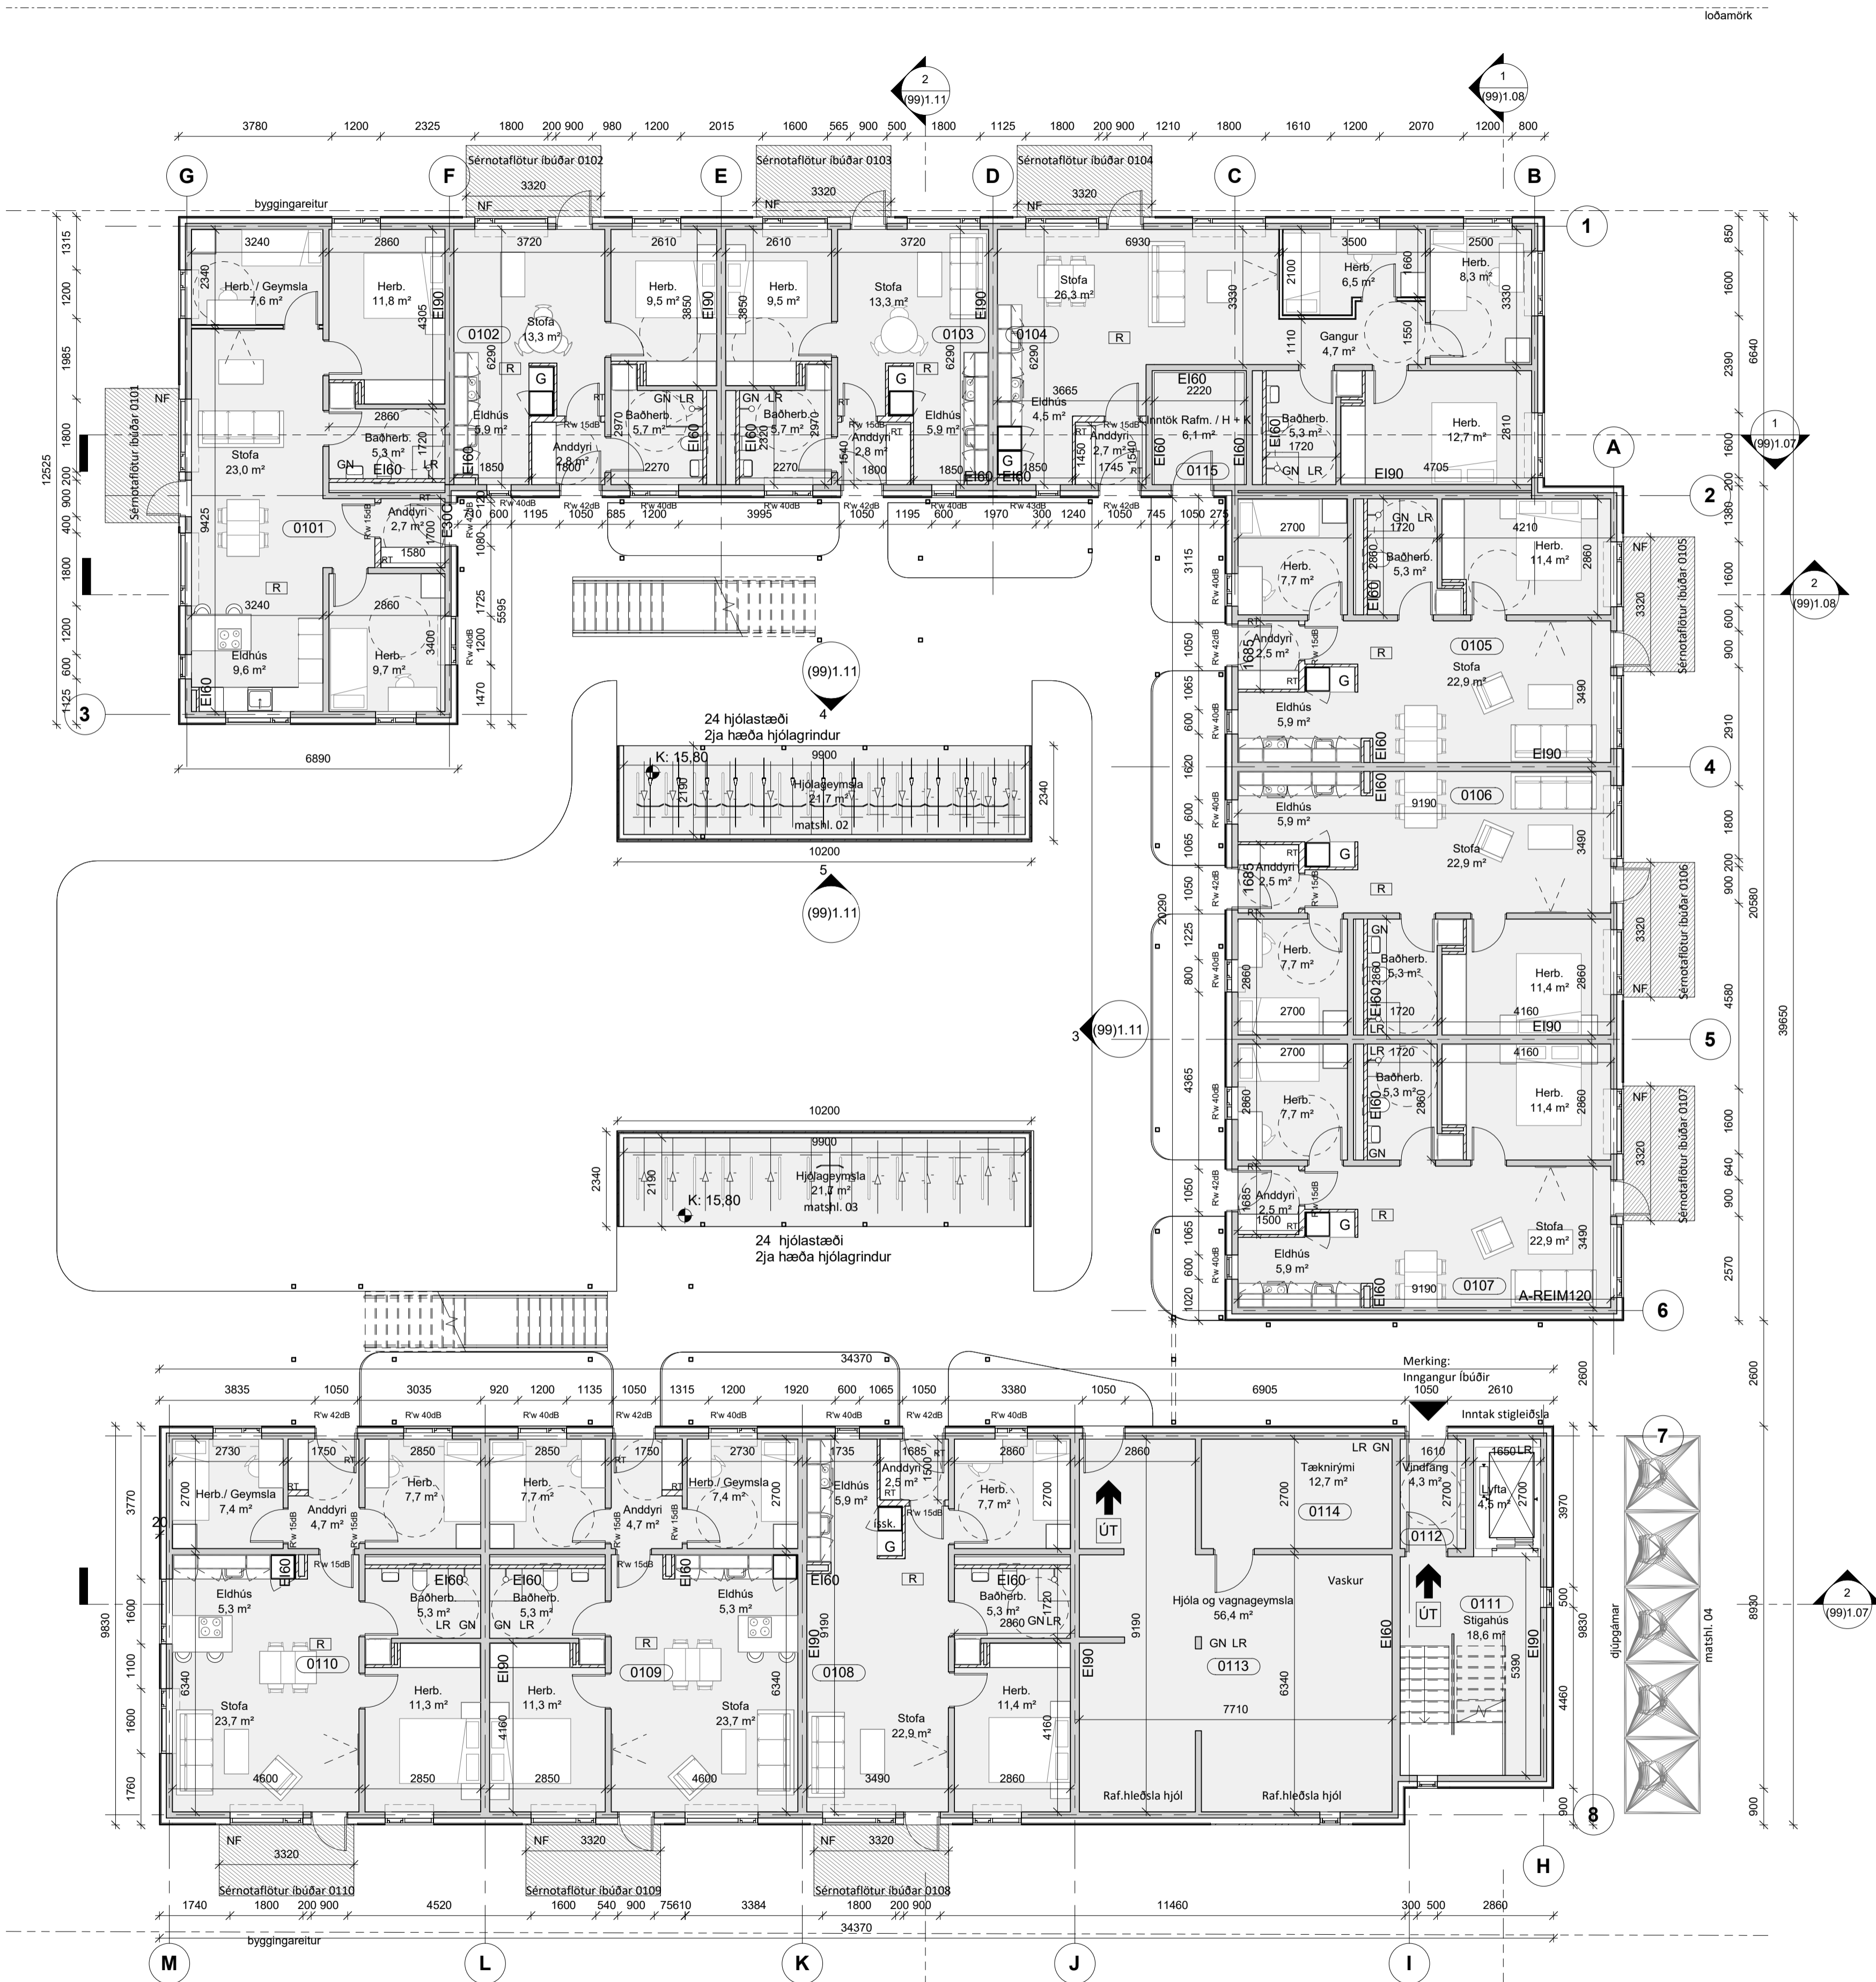

1 Grunnmynd, 1. hæð
1 : 100

A 08.12.2022 Skráningartafla uppfærð GC
útg. dags. skýring teiknað


ARKÍŚ arkitektar
Kleppsvégi 152 104 Reykjavík
Sími 531107-0550 Sími 511 2060
www.ark.is arkis@ark.is


Verkefni: Eyrovagur 34a
Sveitarfélag: Sveitarfélag Árborg
Staðgreinir: 8200-1-20530340
Landnúmer: L188509
Verknumur: 21_004

- Ástakir:
- Adalsteinn Stóracson arkitekt fal kt.161161-2769
 - Arnar Þór Jónsson arkitekt fal kt.010174-4819
 - Birgir Teitsson arkitekt fal kt.020460-4589
 - Björn Guðbrandsson arkitekt fal kt.170174-3059
 - Svava Björk Bragadóttir byggingafr. bfl kt.201076-4719
 - Vigga Magnússon byggingafr. bfl kt.140871-5919
 - Jónvædur L. Björgvinsson byggingafr. bfl kt.250572-3529
 - Thelma Guðmundsdóttir innanhúsnámsarkitekt þfl kt.180977-3419

○ Hönnuður aðal/séruppdráttar:
○ Hönnunarsjóni:
Hannað / teiknað: ARJ / GC Mælikvarði: 1 : 100
Yfirfarið / samþykkt: SB Dagsetning: 15.06.2021

ADALUPPDRÆTIR (99)1.02 A
teikning breyting
GRUNNMYND 1.HÆÐ

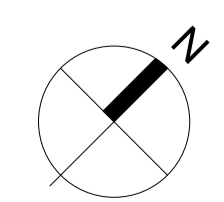

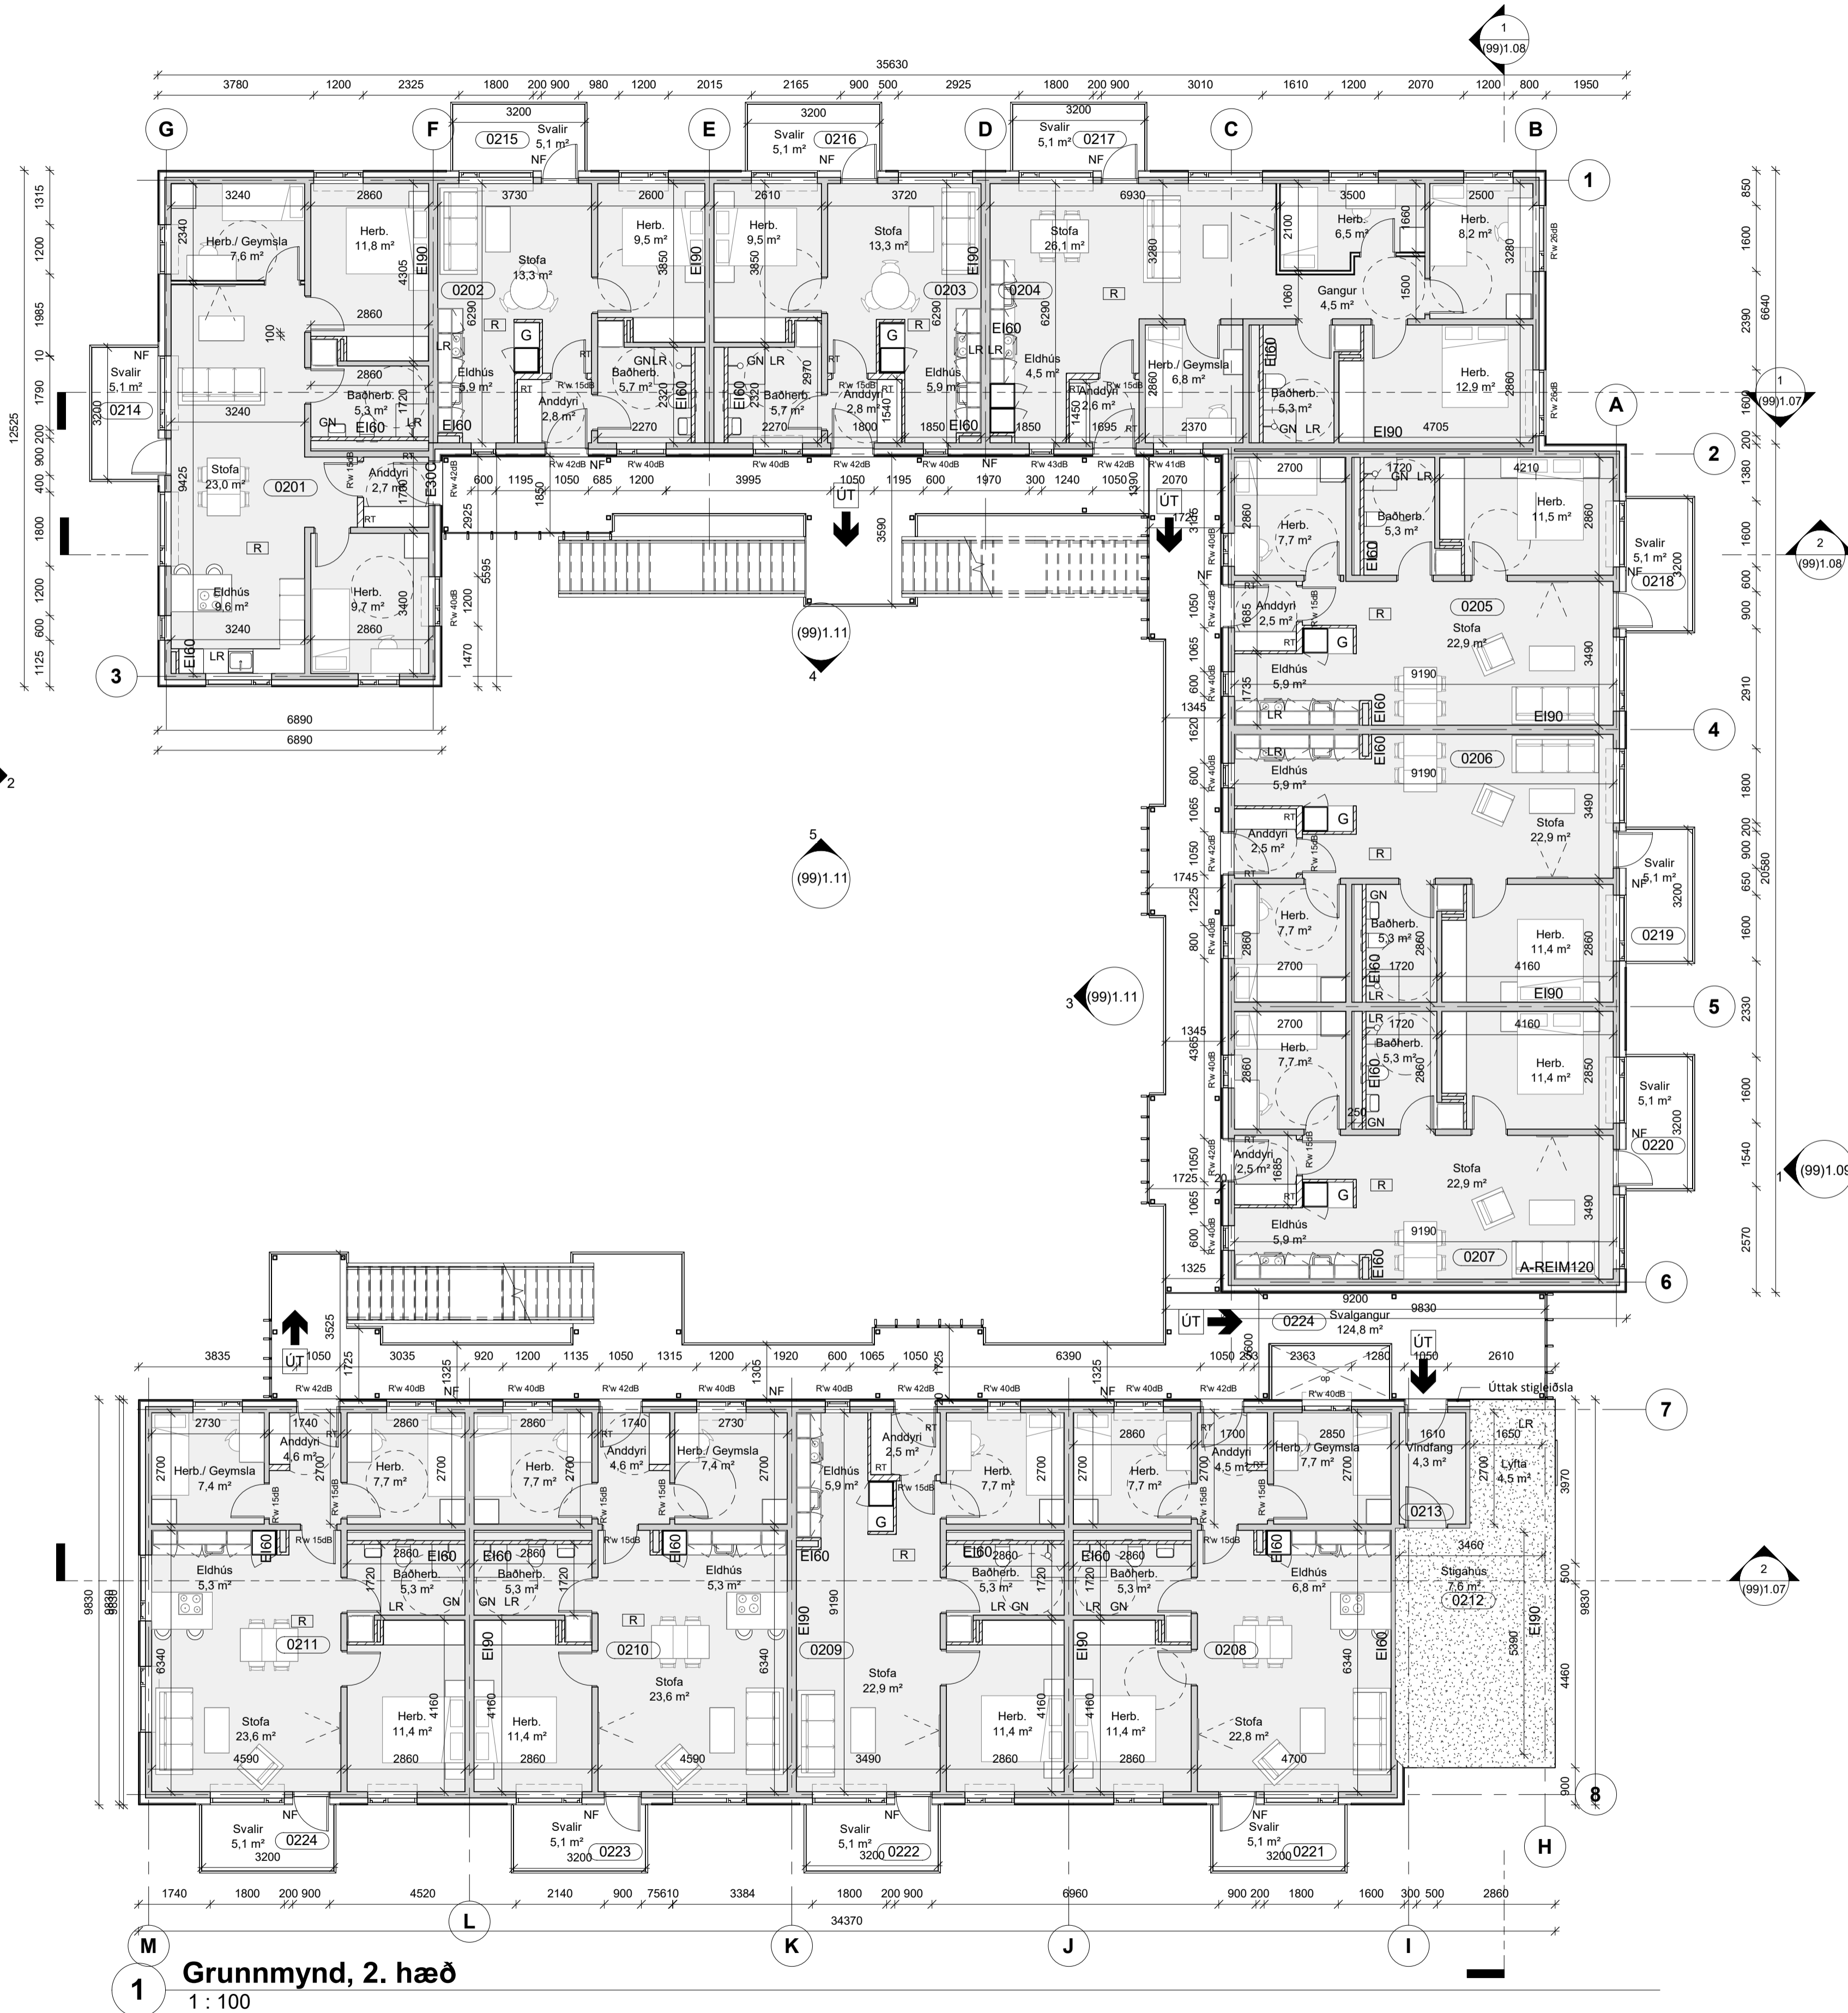

A 08.12.2022 Skráningartafla uppfærð GC
útg. dags. skýring teiknað


ARKÍŚ arkitektar
Kleppsvogi 152 104 Reykjavík
Sími 531107-0550 S: 511 2060
www.ark.is arkis@ark.is


Verkefni: Eyrovagur 34a
Svettarfélag: Svettarfélag Árborg
Staðgreinir: 8200-1-20530340
Landnúmer: L188509
Verknúmer: 21_004

Astakr:
 ○ Adalsteinn Stóracson arkitekt fal kt.161161-2769
 ● Arnar Þór Jónsson arkitekt fal kt.010174-4819
 ○ Birgir Teitsson arkitekt fal kt.020460-4589
 ○ Björn Guðbrandsson arkitekt fal kt.170174-3059
 ○ Svava Björk Bragadóttir byggingafr. bfl kt.201076-4719
 ○ Viggo Magnússon byggingafr. bfl kt.140871-5919
 ○ Þorvaldur L. Blöggvínsson byggingafr. bfl kt.250572-3529
 ○ Thelma Guðmundsdóttir innviðarkitekt þfl kt.180977-3419

○ Hönnuður aðal/séruppdráttar:
 ○ Hönnuðarstjóri:
 Hannað / teiknað: ABJ / GC Mælikvarði: 1:100
 Yfirfarið / samþykkt: SB Dagsetning: 15.06.2021

ADALUPPDRAEITIR (99)1.03 A
teikning breyting
GRUNNMYND 2.HÆÐ

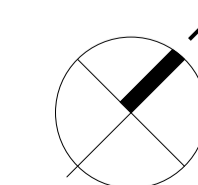

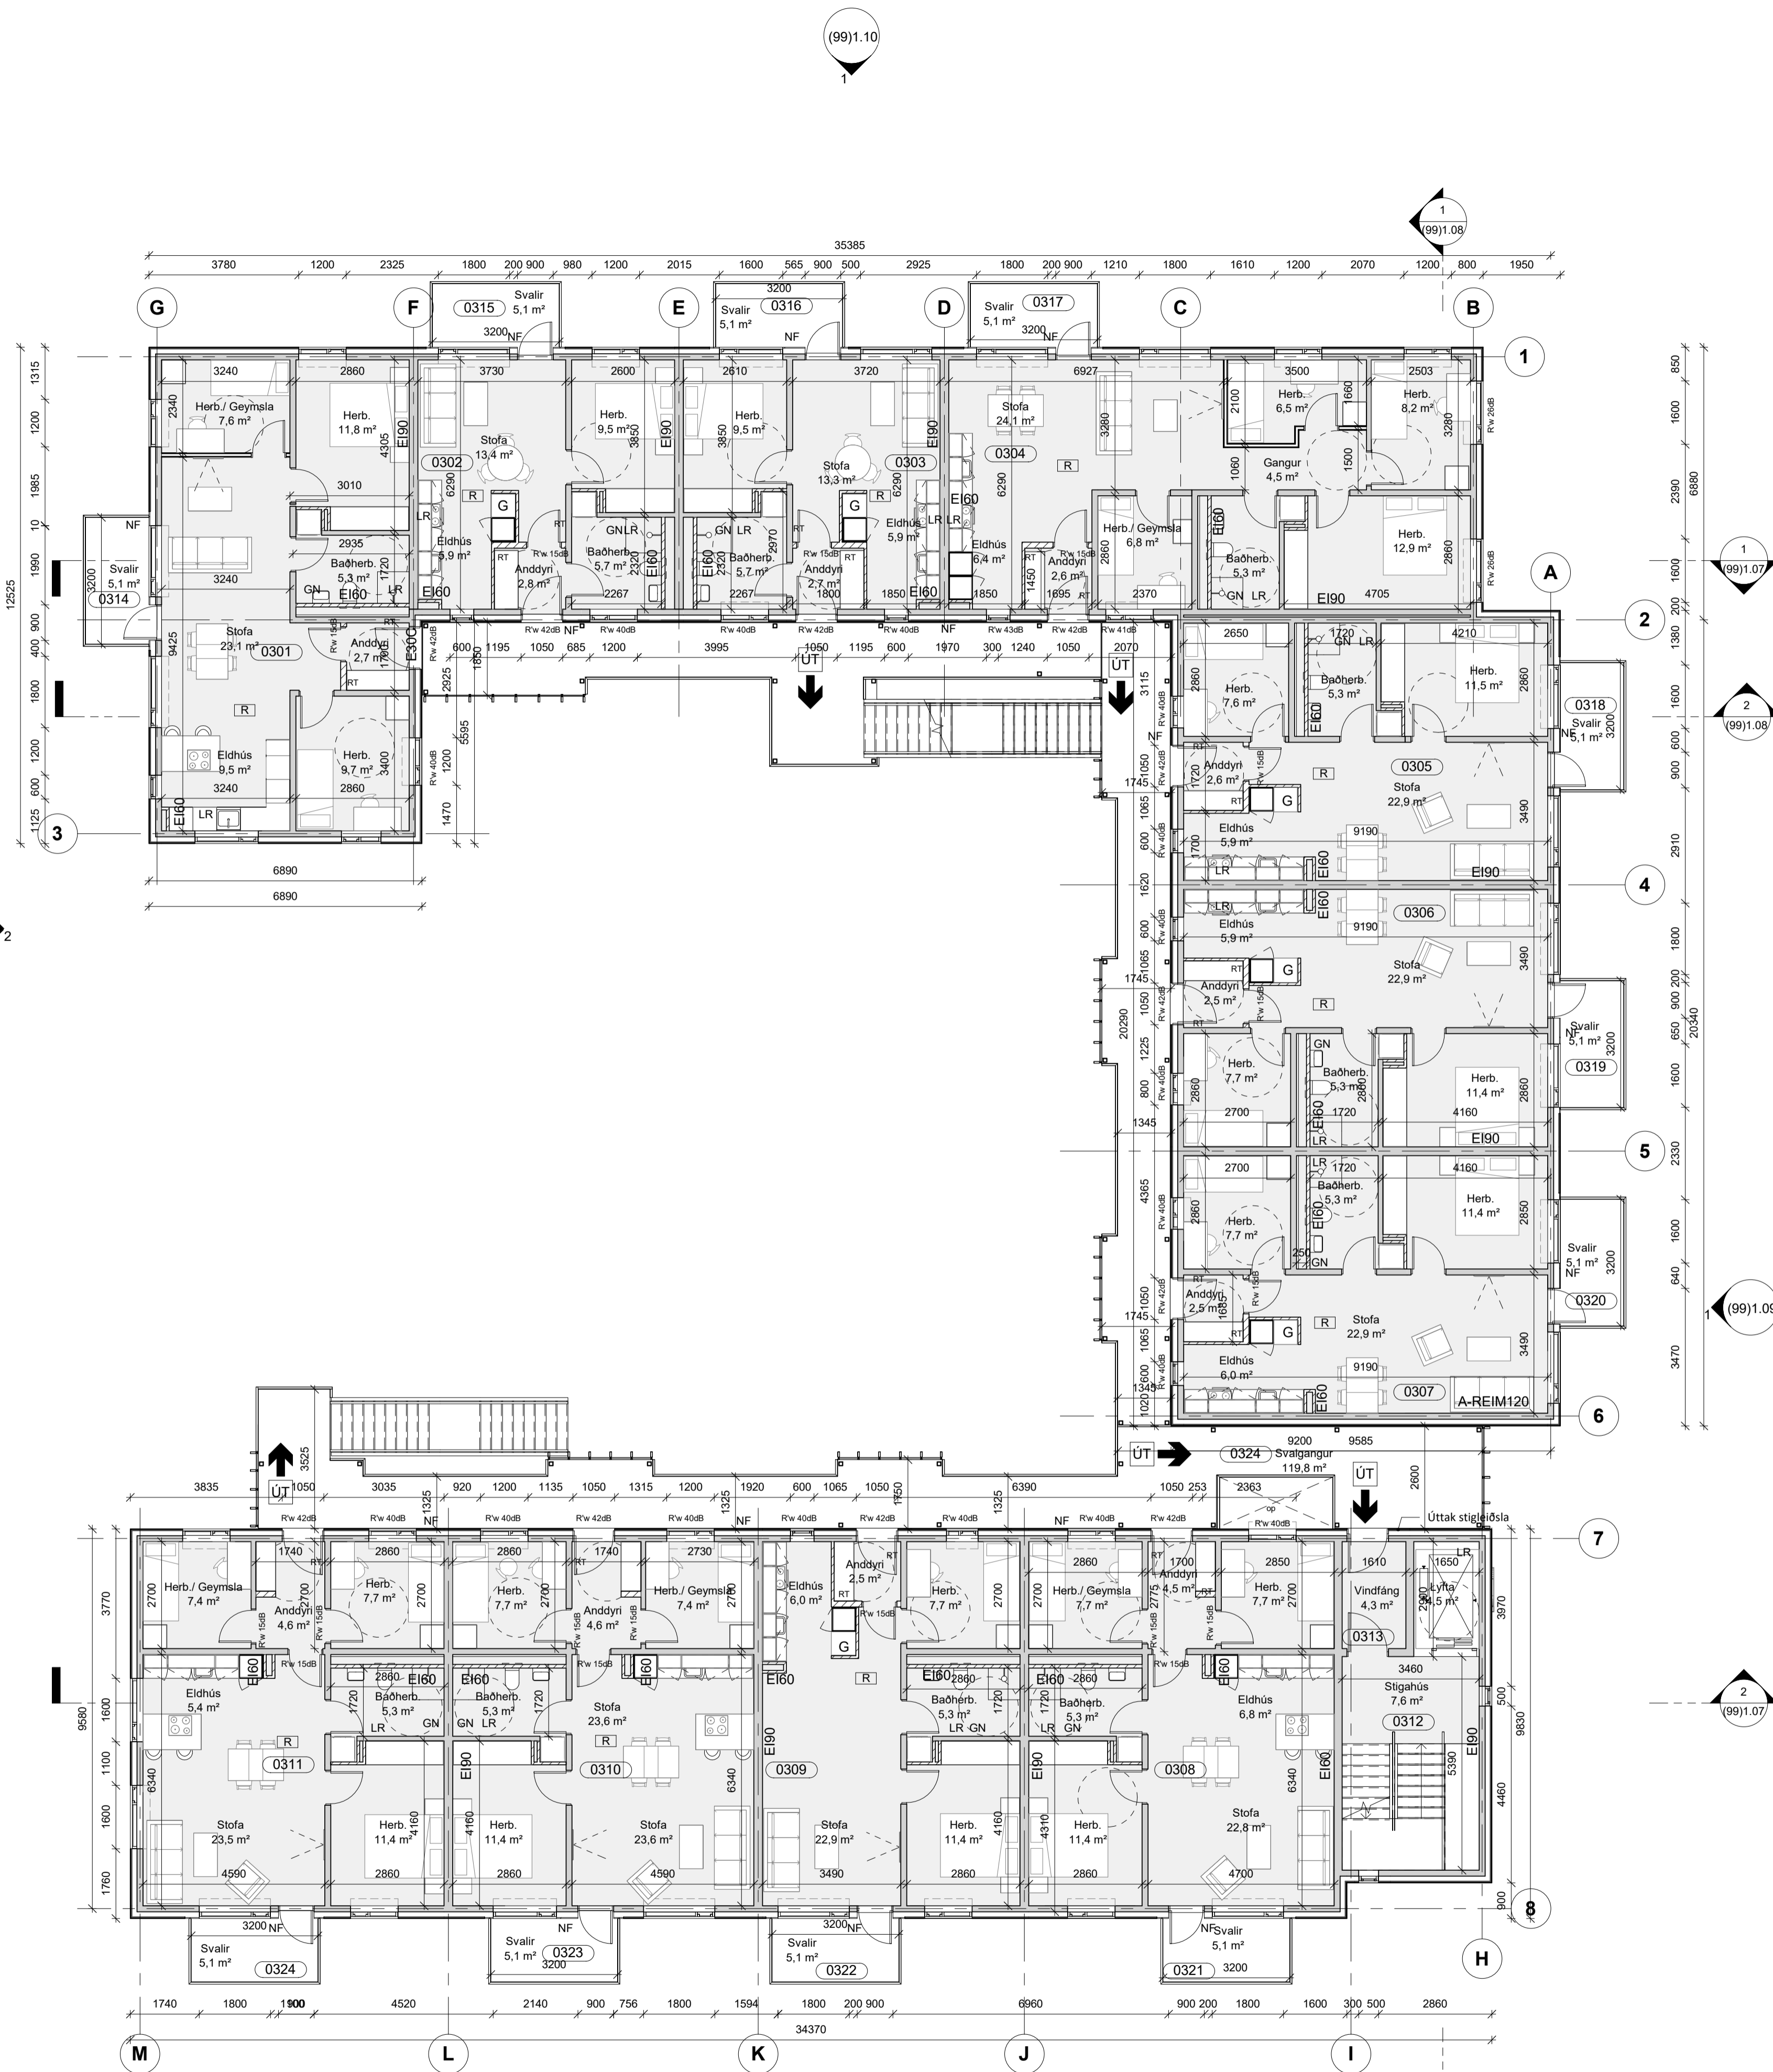

1 Grunnmynd, 3. hæð
1 : 100

A 08.12.2022 Skráningartafla uppfærð GC
útg. dags. skýring teiknað


ARKÍŚ arkitektar
Kleppsvægi 152 104 Reykjavík
Sími 531107-0550 S: 511 2060
www.ark.is arkis@ark.is

Verkefni: Eyrovagur 34a
Svæitarfélag: Svæitarfélag Árborg
Staðgreinir: 8200-1-20530340
Landnúmer: L188509
Verknúmer: 21_004

Ástakir:
 ○ Adalsteinn Stóracson arkitekt fal kt.161161-2769
 ● Arnar Þór Jónsson arkitekt fal kt.010174-4819
 ○ Birgir Teitsson arkitekt fal kt.020460-4589
 ○ Björn Guðbrandsson arkitekt fal kt.170174-3059
 ○ Svava Björk Bragadóttir byggingafr. bfl kt.201076-4719
 ○ Viggo Magnússon byggingafr. bfl kt.140871-5919
 ○ Þorvaldur L. Björgvinsson byggingafr. bfl kt.250572-3529
 ○ Thelma Guðmundsdóttir innanhúsaarkitekt þfl kt.180977-3419

○ Hönnuður aðal/séruppdráttar:
 ○ Hönnunarskjóti:
 Hannad / teiknað: APJ / GC Mælikvarði: 1 : 100
 Yfirfarið / samþykkt: SB Dagsetning: 15.06.2021

ADALUPPDRAEITIR (99)1.04 A
teikning breyting
GRUNNMYND 3.HÆÐ

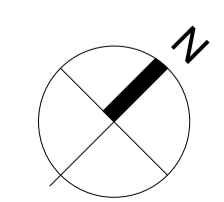



1 Grunnmynd, 4. hæð
1 : 100

A 08.12.2022 Skráningartífa uppfærð GC
útg. dags. skýring teiknað

ARKÍŚ
arkitektar


Kleppsvégi 152 104 Reykjavík
tí 531107-0550 S: 511 2060
www.ark.is arkis@ark.is


Verkefni: Eyrovagur 34a
Sveitarfélag: Sveitarfélag Árborg
Staðgreinir: 8200-1-20530340
Landnúmer: L188509
Verknúmer: 21_004

Arkitektar:
 ○ Adalsteinn Stóracson arkitekt fal tí.161161-2769
 ● Arnar Þór Jónsson arkitekt fal tí.010174-4819
 ○ Birgir Teitsson arkitekt fal tí.020460-4589
 ○ Björn Guðbrandsson arkitekt fal tí.170174-3059
 ○ Svava Björk Bragadóttir byggingafr. bfl tí.201076-4719
 ○ Viggo Magnússon byggingafr. bfl tí.140871-5919
 ○ Jónvædur L. Blöggvínsson byggingafr. bfl tí.250572-3529
 ○ Thelma Guðmundsdóttir innviðarkitekt þfl tí.180977-3419

○ Hönnuður aðal/séruppdráttar:
 ○ Hönnunarsjóni:
 Hannad / teiknad: ABJ / GC Mælikvarði: 1 : 100
 Yfirfarið / samþykkt: SB Dagsetning: 15.06.2021

ADALUPPDRAETIR (99)1.05 A
teikning breyting
GRUNNMYND 4.HÆÐ

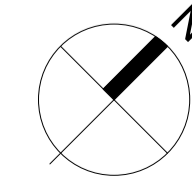

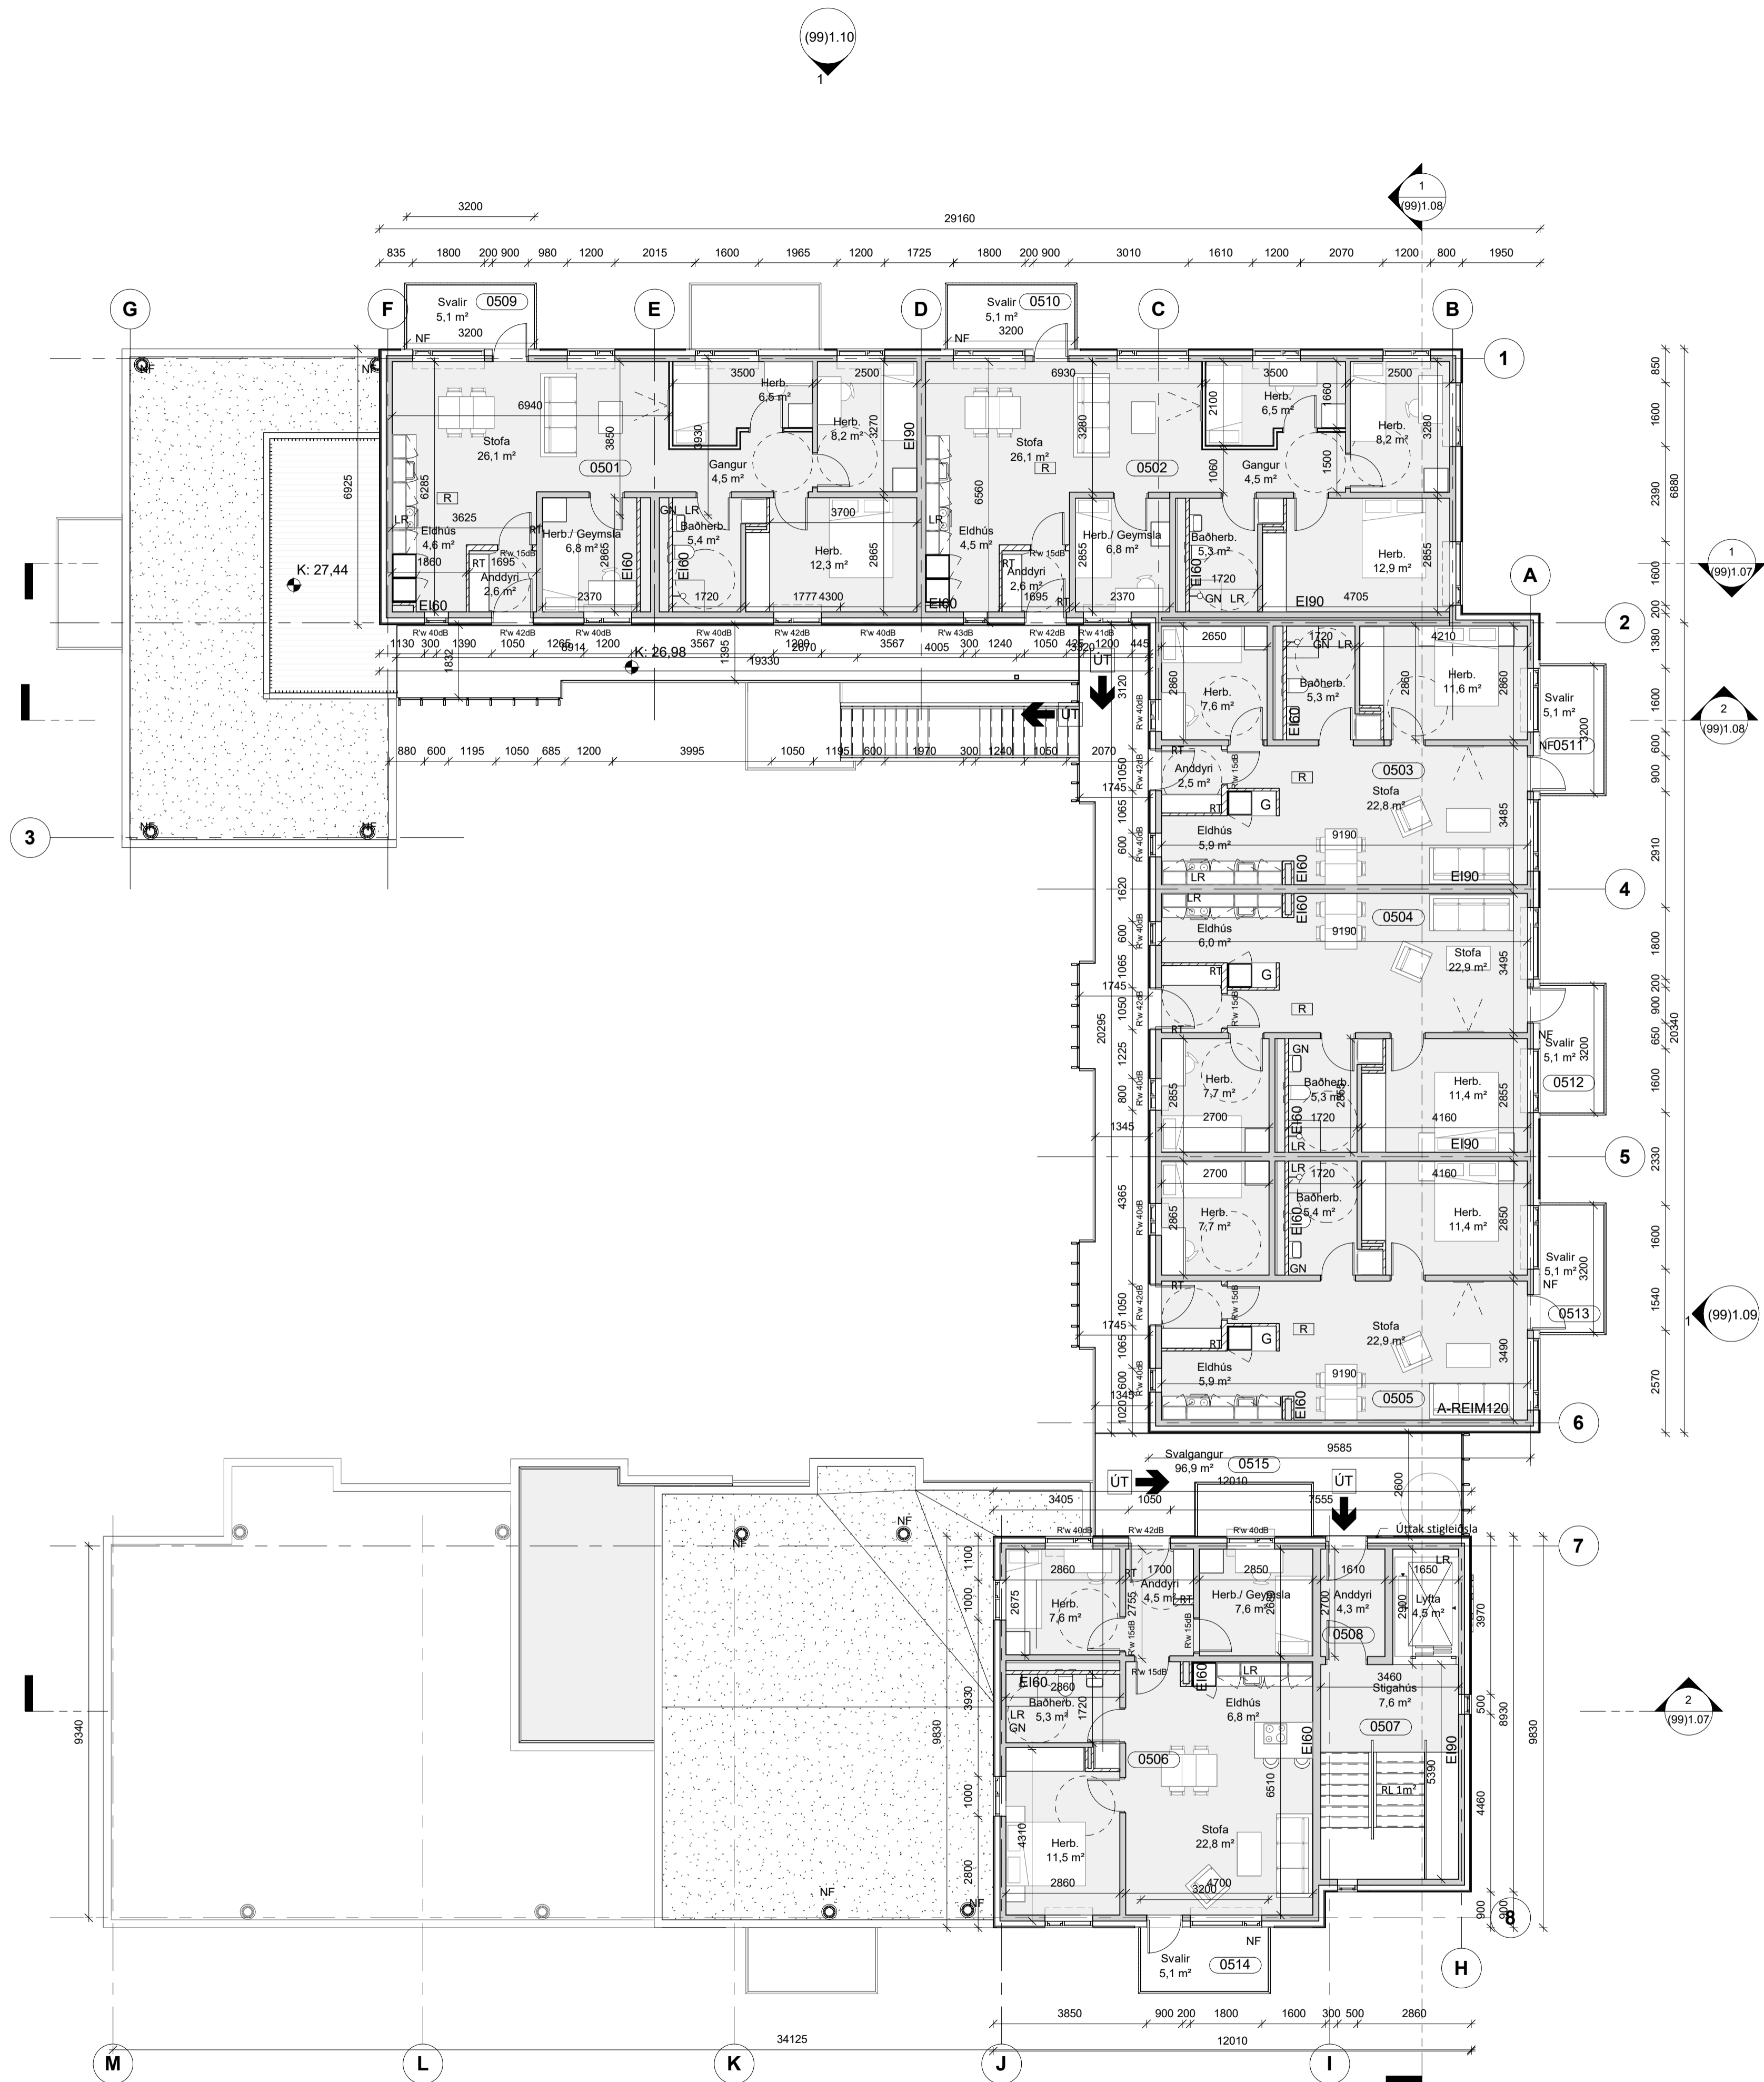

2 Grunnmynd, 5. hæð
1 : 100

A 08.12.2022 Skráningartafla uppfærð GC
útg. dags. skýring teiknað


ARKÍŚ arkitektar
Kleppsvégi 152 104 Reykjavík
Sími 531107-0550 S: 511 2060
www.ark.is arkis@ark.is

Verkefni: Eyvogur 34a
Svettarfélag: Svettarfélag Árborg
Staðgreinir: 8200-1-20530340
Landnúmer: L188509
Verknúmer: 21_004

Ástakir:
 ○ Adalsteinn Stóracson arkitekt fal kl.161161-2769
 ● Arnar Þór Jónsson arkitekt fal kl.010174-4819
 ○ Birgir Teitsson arkitekt fal kl.020460-4589
 ○ Björn Guðbrandsson arkitekt fal kl.170174-3059
 ○ Svava Björk Bragadóttir byggingafr. bfl kl.201076-4719
 ○ Viggo Magnússon byggingafr. bfl kl.140871-5919
 ○ Þorvaldur L. Björgvinsson byggingafr. bfl kl.250572-3529
 ○ Thelma Guðmundsdóttir innanhúsnámsarkitekt þfl kl.180977-3419

○ Hönnuður aðal-/séruppdráttar:
 ○ Hönnunarskjóti:
 Hannað / teiknað: ARJ / GC Mælikvarði: 1 : 100
 Yfirfarið / samþykkt: SB Dagsetning: 15.06.2021

ADALUPPDRAEITIR (99)1.06 A
teikning breyting
GRUNNMYND 5.HÆÐ

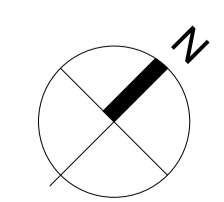



1 **Ásýnd austur**
1 : 100



2 **Ásýnd vestur**
1 : 100

A 08.12.2022 Breytingar á klæðningu útan hús GC
útg. dags. skýring teiknað

ARKÍŚ
arkitektar

Kleppsvogi 152 104 Reykjavík
tí 531107-0550 S: 511 2060
www.ark.is arkis@ark.is

Verkefni: Eyravegur 34a
Svettarfélag: Svettarfélag Árborg
Staðgreinir: 8200-1-20530340
Landnúmer: L188509
Verknúmer: 21_004

Arkitektar:
 ○ Adalsteinn Stórasson arkitekt fal tí.161161-2769
 ● Arnar Þór Jónsson arkitekt fal tí.010174-4819
 ○ Birgir Teitsson arkitekt fal tí.020460-4589
 ○ Björn Guðbrandsson arkitekt fal tí.170174-3059
 ○ Svava Björk Bragadóttir byggingafr. bfl tí.201076-4719
 ○ Vigga Magnússon byggingafr. bfl tí.140871-5919
 ○ Þorvaldur L. Björgvinsson byggingafr. bfl tí.250572-3529
 ○ Thelma Guðmundsdóttir innanhúsaarkitekt þfl tí.180977-3419

○ Hönnuður aðal-/séruppdráttar:
 ○ Hönnunarsjóni:
 Hannað / teiknað: APJ / GC Mælikvarði: 1 : 100
 Yfirarið / samþykkt: SB Dagsetning: 15.06.2021

ADALUPPDRAEITIR (99)1.09 A
teikning breyting
ÚTLIT AUSTUR & VESTUR



1 **Ásýnd norður**
1 : 100



2 **Ásýnd suður**
1 : 100

A 08.12.2022 Breytingar á klæðningu útan hús GC
útg. dags. skýring teiknað

ARKÍŚ
arkitektar

Kleppsvégi 152 104 Reykjavík
tí 531107-0550 S: 511 2060
www.arkis.is arkis@arkis.is

Verkefni: Eyravegur 34a
Sveitarfélag: Sveitarfélag Árborg
Staðgreinir: 8200-1-20530340
Landnúmer: L188509
Verknúmer: 21_004

Arkitekt:	arkitekt fal	tí 161161-2769
○ Adalsteinn Stóracson	arkitekt fal	tí 010174-4819
● Arnar Þór Jónsson	arkitekt fal	tí 020460-4589
○ Birgir Teitsson	arkitekt fal	tí 170174-3059
○ Björn Guðbrandsson	arkitekt fal	tí 201076-4719
○ Svava Björk Bragadóttir	byggingafr. bfl	tí 140871-5919
○ Vigga Magnússon	byggingafr. bfl	tí 250572-3529
○ Þorvaldur L. Björgvinsson	byggingafr. bfl	tí 180977-3419
○ Thelma Guðmundsdóttir	innanhusarkitekt fhl	

○ Hönnuður aðal-/séruppdráttar:
○ Hönnuðarsjóni:
Hannað / teiknað: APJ / GC Mælikvarði: 1 : 100
Yfirfarið / samþykkt: SB Dagsetning: 15.06.2021

ADALUPPDRAEITIR (99)1.10 A
teikning breyting
ÚTLIT NORÐUR & SUÐUR