




Norð-austur  
1: 100

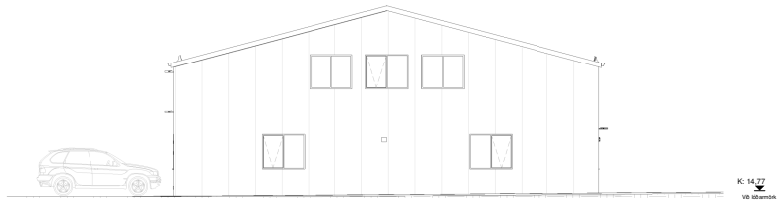


Suð-vestur  
1: 100

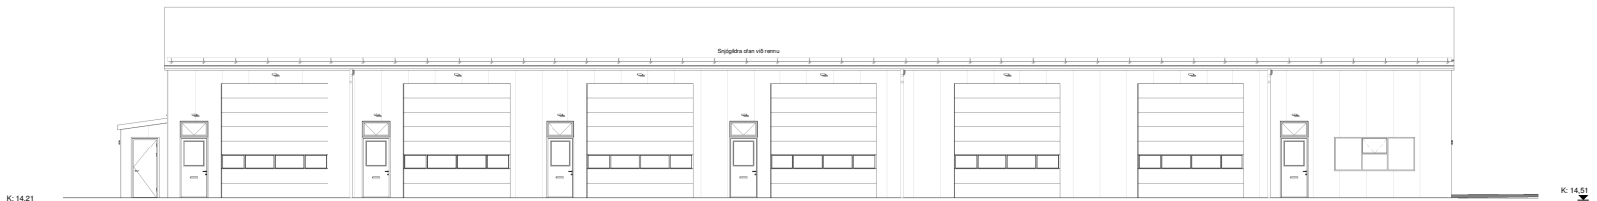


Norð-vestur  
1: 100

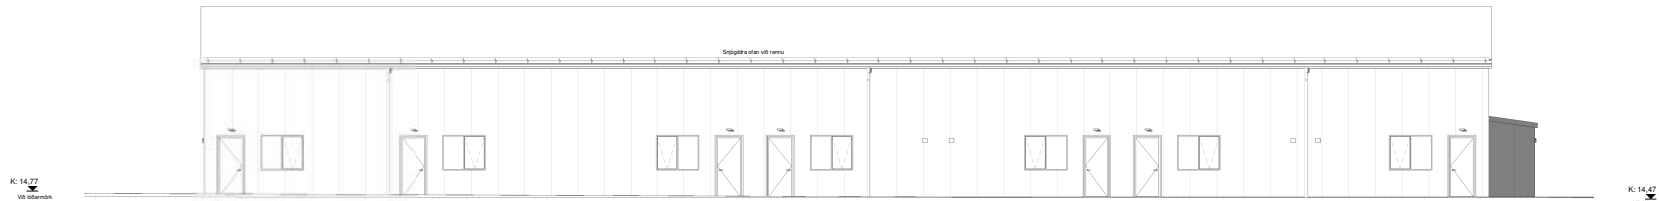

Suð-austur  
1: 100

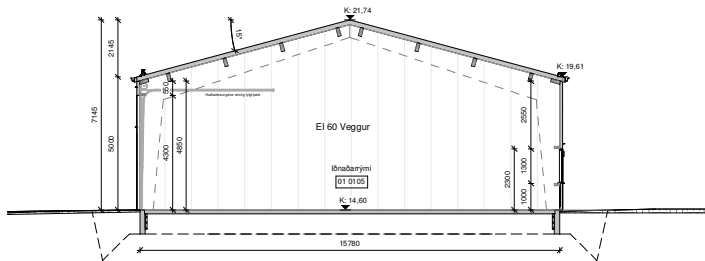

Snið A-A  
1: 100

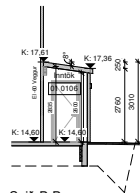





Snið B-B  
1: 100



Öll mál eru í millimetrum, nema annað sé tekið fram.




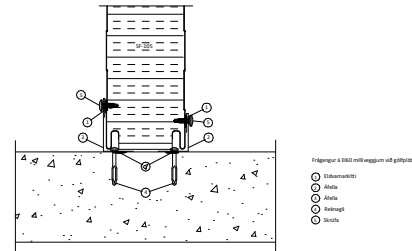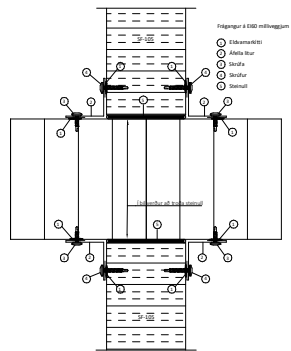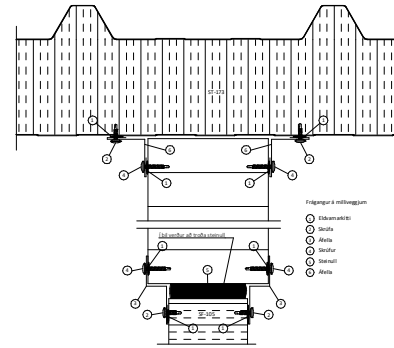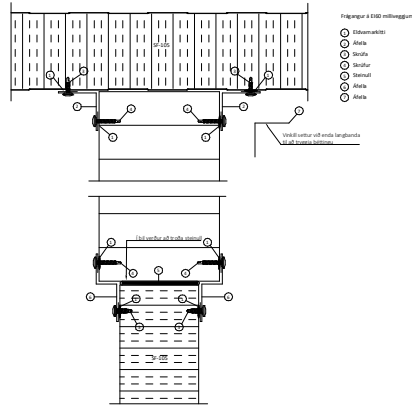

Deili  
1 : 5

Öll mál eru í millimetrum, nema annað sé tekið fram.

Nr.	Breyting	Dagsetning	Yfirfarir
-----	----------	------------	-----------

VERKHEITI:	Víkurheiði 14 800 Selfoss	TEKNIKNÚMÉR:	102
------------	------------------------------	--------------	-----


VERKHLUTE:	Aðaluppdrættir Deili	ÚTGÁFA:	A1
------------	-------------------------	---------	----

Teiknað:	Ólafur Tapa Bjarnason	Blaðstærð:	A2
----------	-----------------------	------------	----


Hönnuður:	Bent Larsen Fróðason kt.141177-3469	Sambýkkir:	Bent Larsen Fróðason	Dagsetning:	20.05.22
-----------	-------------------------------------	------------	----------------------	-------------	----------

Hönnunarskipti:	Bent Larsen Fróðason kt.141177-3469	Sambýkkir:	Bent Larsen Fróðason	Frumútgáfa:	20.05.22
-----------------	-------------------------------------	------------	----------------------	-------------	----------


<b>LARSEN</b> HÖNNUN OG RAÐGJÖF	Bent Larsen Fróðason Byggingafræðingur B.Sc. Sími 844-7699 tölvupóstur: bent@larsenhr.is	VERKNR:	22-008
		MKV:	1:5

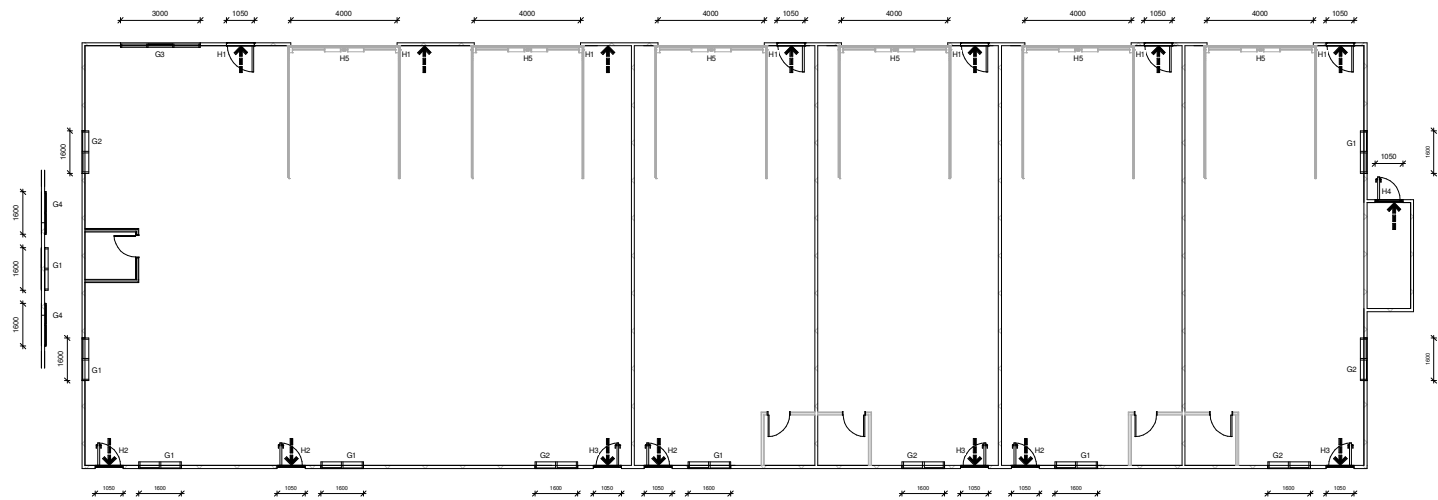

Grunnmynd Gluggar-Hurðir  
1 : 100

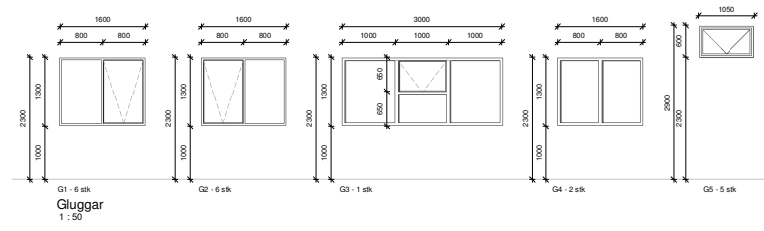

G1 - 6 sk.  
Gluggar  
1 : 50

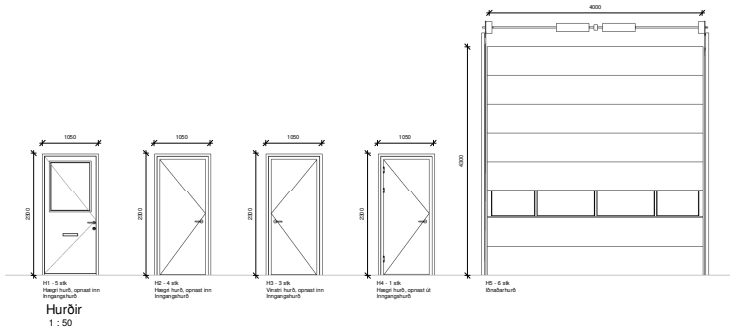

Hurðir  
1 : 50

ATH  
Ef valdar eru hurðir með lítum þrúskuldi  
Getur verið nauðsynlegt að minnka hæð hurðar  
um 3 cm. Fer eftir vali á gólfefni.

Öll mál eru í millimetrum, nema annað sé tekið fram.

