

TILLAGA AÐ BREYTINGU Á DEILISKIPULAGI - ÁRBAKKI Í LANDI LAUGARÐÆLA OG AUSTURVEGUR 65, ÁRBORG

FYRIR




GILT DEILISKIPULAG FYRIR AUSTURVEG 65 SAMÞYKKT Í BÆJARSTJÓRN 12. JANÚAR 2005, 1:2000



GILT DEILISKIPULAG FYRIR ÁRBAKKA SAMÞYKKT Í BÆJARSTJÓRN 24. JÚLÍ 2008, 1:2000

EFTIR

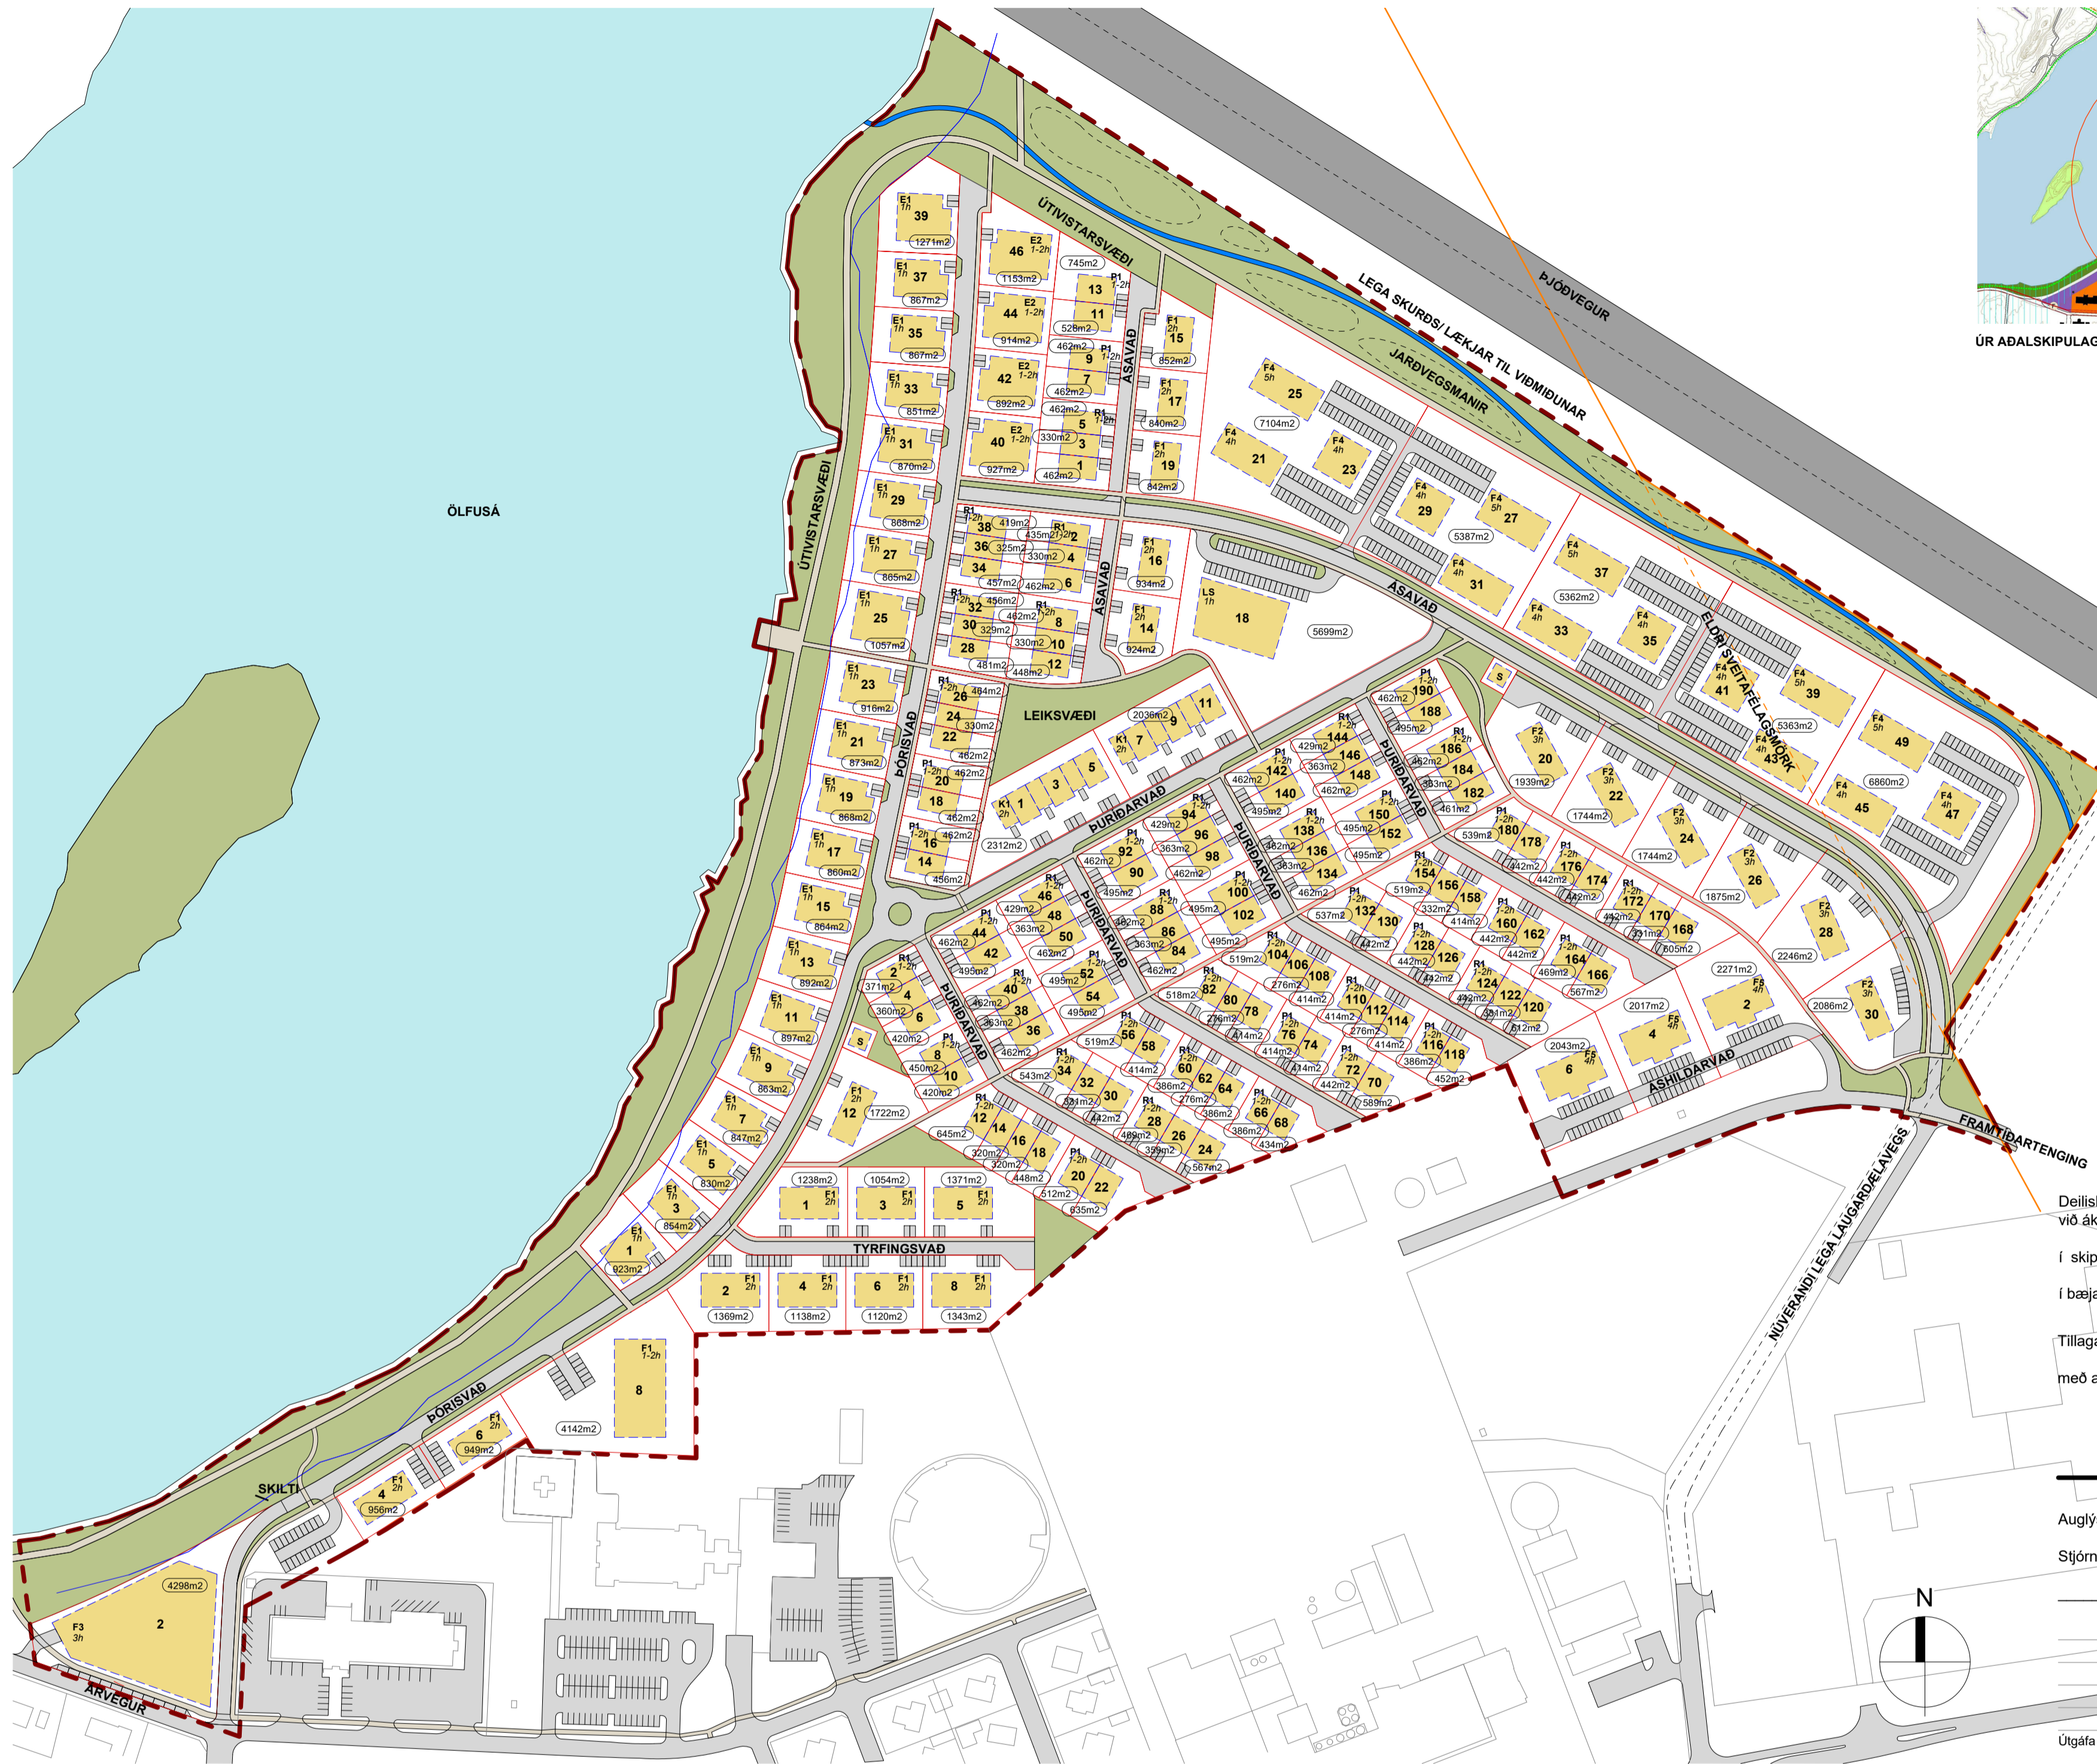


TILLAGA AÐ BREYTINGU Á DEILISKIPULAGI, 1:2000



GILT DEILISKIPULAG FYRIR ÁRBAKKA SAMÞYKKT Í BÆJARSTJÓRN 13. JÚNÍ 2007, 1:2000

Töluskrá: V:\Verk\2017\1715-Árbaeki-Deiliskipulag\MODEL\1715-deiliskipulagsbreyting-2.rvt

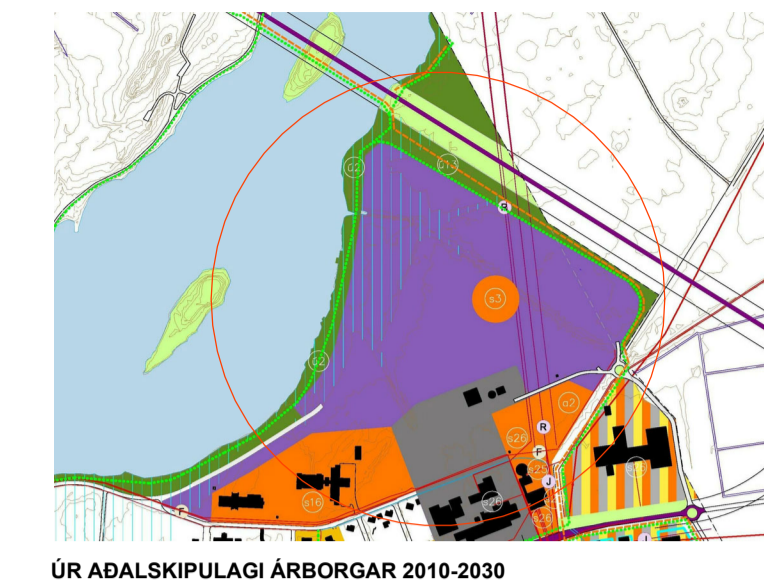

ÚR ADALSKIPULAGI ÁRBORGAR 2010-2030

Deiliskipulagsbreyting þessi sem fengið hefur meðferð í samræmi við ákvæði 1. mgr. 43. gr. skipulagslaga nr. 123/2010 var samþykkt í skipulagsnefnd þann _____ 20__ og í bæjarstjórn þann _____ 20__.

Tillagan var auglýst frá _____ 20__ með athugasemdafresti til _____ 20__.

Auglýsing um gildistöku deiliskipulagsins var birt í B-deild Stjórnartíðinda þann _____ 20__.

Útgáfa / Dagsetning / Teiknari / Breyting

SKILGREINING:			
S	Spennistöð 2 hús		Mörk skipulagsvæðisins
LS	Leikskóli; 1 hæð 1 hús		30m lína helgunarlína Ólfusár
E1	Einbýlishús; 1 hæð; 20 hús; 20 íbúðir		Grænt svæði/ gróður
E2	Einbýlishús; 1-2 hæðir; 4 hús; 4 íbúðir		Gangstétt
P1	Parhús; 1-2 hæðir; 24 hús; 48 íbúðir		Bilastæði
R1	Raðhús; 1-2 hæðir; 24 hús; 73 íbúðir		Sveitarfélagsmörk
K1	Keðjuhús; 1-2 hæðir; 2 hús; 12 íbúðir		Byggingarreitur
F1	Fjórbylli; 2 hæðir; 16 hús; 66 íbúðir		Löðamörk/ lóðaskil
F2	Sexbylli; 3 hæðir; 6 hús; 36 íbúðir		Þjóðvegur
F3	Fjölbýlishús; 3 hæðir + bilakjallari; 1 hús; ca. 42 íbúðir		Götur
F4	Fjölbýlishús; 4-5 hæðir + bilakjallari; 15 hús; ca. 260 íbúðir		Vatn
F5	Fjölbýlishús; 4 hæðir + bilakjallari; 2 hús; ca. 30 íbúðir		

2	12. útgáfa	05.06.2020	FL	SE
1	1. útgáfa	03.02.2020	FL	SE
Útg.	Skýring / Breyting:	Dags:	Teiknað / Yfirferð:	

AUSTURBÆR EHF.
VERKKAUPI / EIGNAD
BREYTING Á DEILISKIPULAGI - SAMBÝLI
TEGUND VERKS

ÁRBAKKI, ÁRBORG
GATASTADSETNING

MKV.: 1:2000
BLADSTÆRÐ: A1
ÚTGÁFA DAGS: 03.02.2020
TEIKNAD: FL
YFIRFARID: SE

1715 **01 - 2**
VERNUR. RADNR. ÚTGÁFA

BATTERÍÐ ARKITEKTAR
Hvaleyjarbraut 32 | 220 Hafnarfærði | S: 54 54 700 | batteri@arkitekt.is | www.arkitekt.is

© BATTERÍÐ ARKITEKTAR
ÖLL AÐNOT OG AFRITUN TEGNINGAR AÐ HLUTA EDA Í HEILD ER HÁÐ SKRIFLEGU LEYFIHÖFUNDA

Sigurður Einarsson FAI
kt. 110457-2789